



Grunnmynd, 1:50

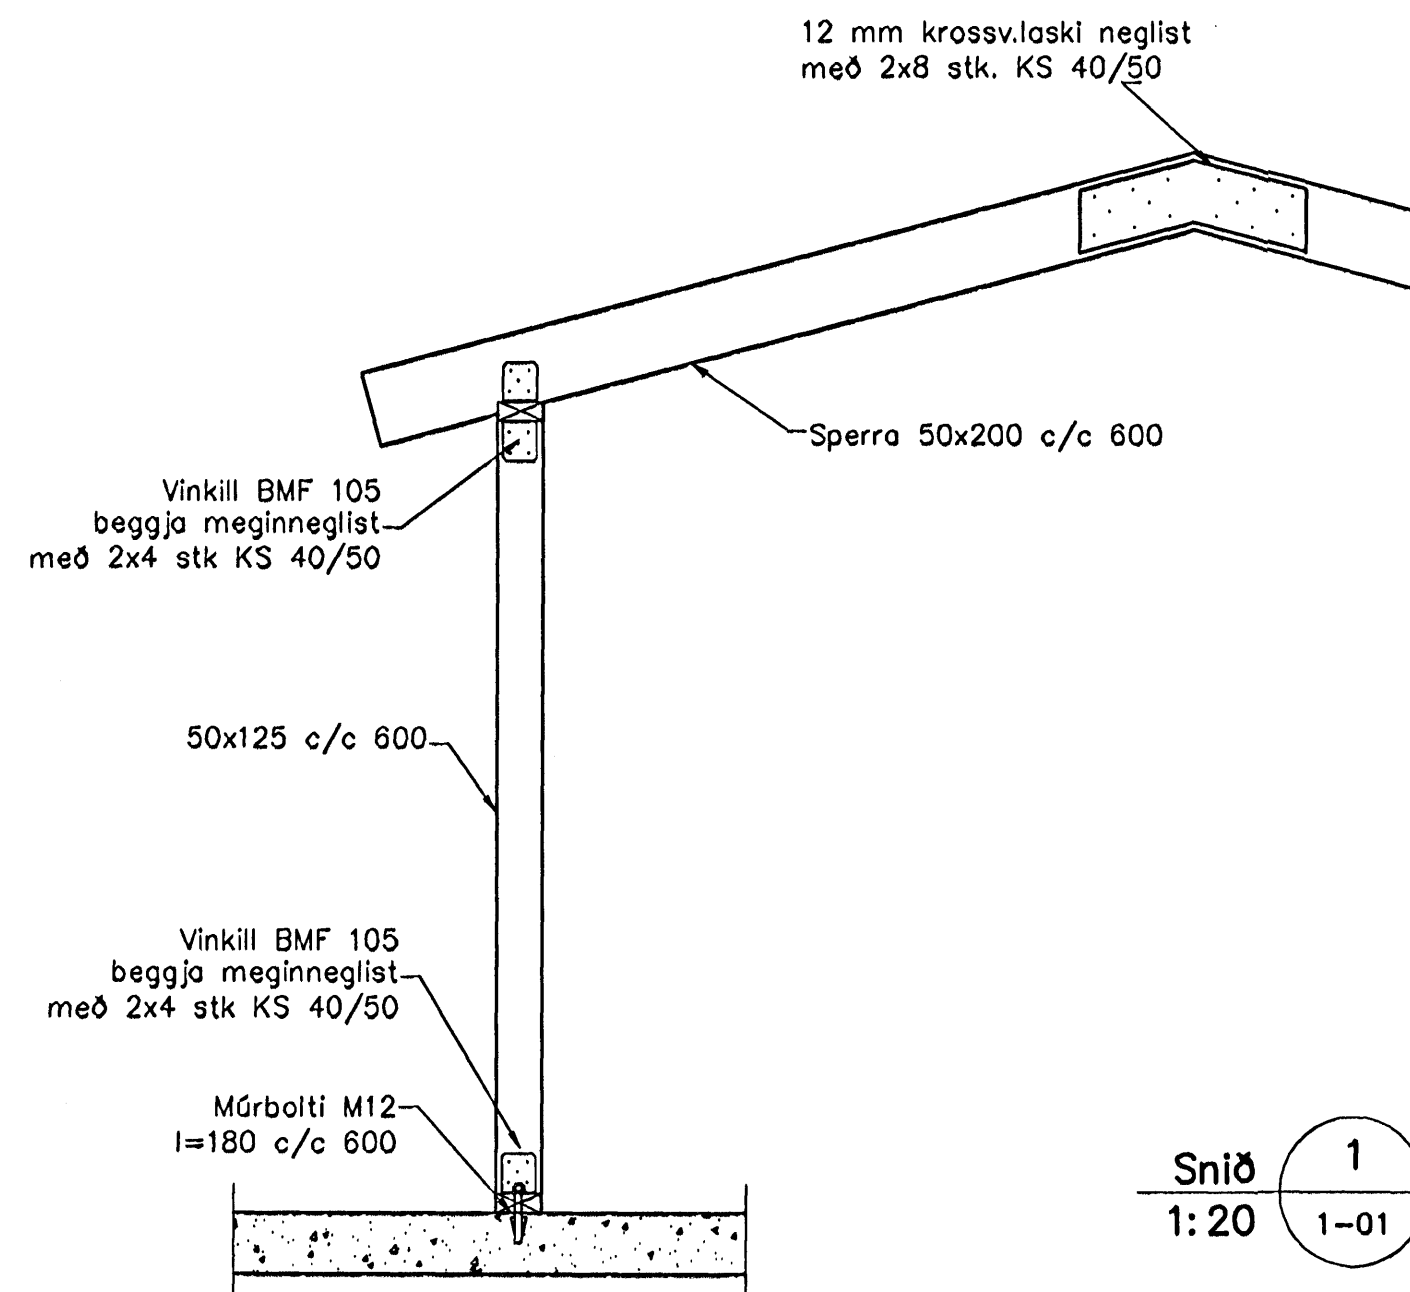

Snið 1:20 1 1-01

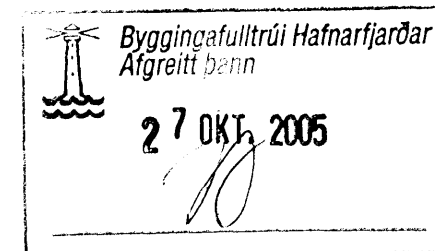

Trévirki

Timbur

Allt timbur í burðarvirki skal vera styrkleikaflokkað minnst K18 samkv. ÍST-DS 413 nema annað sé tekið fram á teikningum. Timbur sem leggst að eða í steypu skal fúaverja á viðurkenndan hátt. Leggja skal tjörupappa milli trés og steypu

Festingar

Allar stálfestingar, boltar og skrúfur skulu vera heitgalvanhúðað

Útgáfa		Breyting		Dagsetning	Hannað
Sveinbjörn Hinriksson Byggingatæknifræðingur Kt. 160851-2529 Brekkugötu 8 Hafnarfirði Sími: 555-4008, 861-9861 Netfang: svennih@internet.is			Staður Brekkuhlíð 6 Hafnarfirði Skýring Þakkvistur, Burðarvirki		
Hannað / Teiknað		Kvaröl	Dagsetning	Verknr.	Teikn.nr.
		1:50 1:20	27.10.05	30-05	1-01