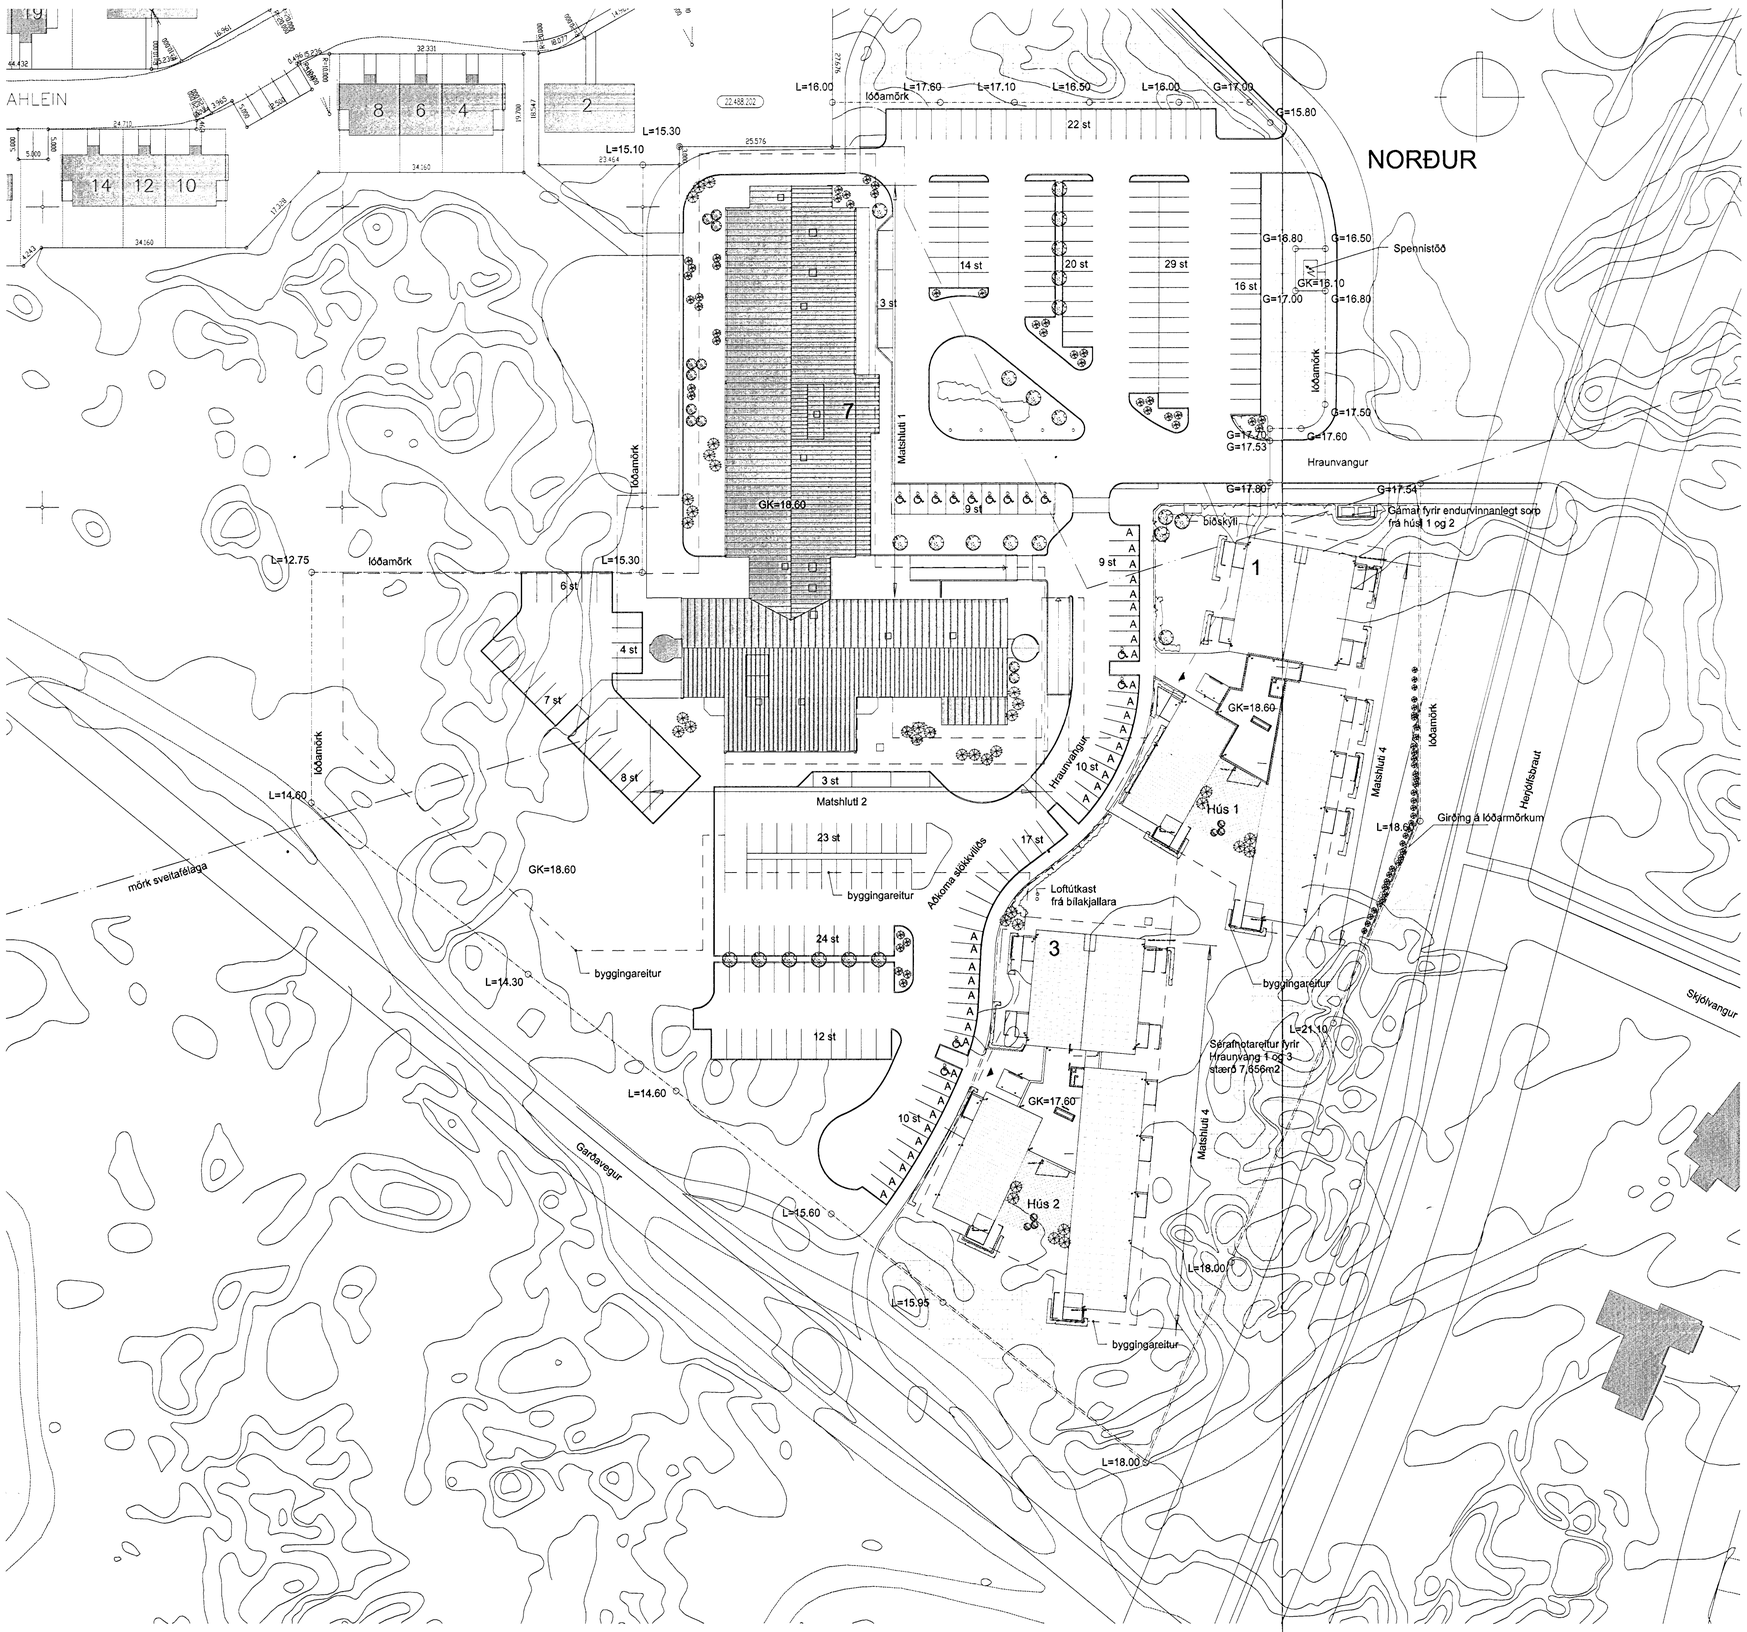

AFSTÖÐUMYND 1:500

Samþykkt þann
06 JUL 2012
Byggingafulltrúinn í Hafnarfirði
F.h. Sigurður Steinar Jónsson

Hrafnista Hafnarfirði
Hraunvangur 1-3
Staðgreinir: 26701000
Landnúmer: 120567

Sótt er um að setja póstalaus svalaskjól úr hertu gleri á rennibrautum, hægt er að opna kerflö um 95%.
Undir annað hornlö á suðursvölunum verður sett 90mm stálsúla.

Hraunvagnur 1
Á 1. hæð íbúðir: 0101, 0102, 0103, 0104, 0105 ,0106, 0107 0108, 0109, 0110
Á 2.hæð íbúðir: 0201, 0202, 0203, 0204, 0205, 0206, 0207, 0208, 0209, 0210, 0211
Á 3. hæð íbúðir: 0308, 0311

Hraunvangur 3
Á 1. hæð íbúðir: 0111, 0112, 0113, 0114, 0115, 0116, 0117, 0118, 0119, 0120, 0122
Á 2. hæð íbúðir: 0212, 0213, 0214, 0215, 0216, 0217, 0218 0219, 0220, 0221, 0222
Á 3. hæð íbúðir: 0319, 0322

Glerlö er hert perlugler þannig að slökkvilö getur brotlö það ef á þarf að halda

Útg.	Dags.	Skýring	Br.afl

Hrafnista Hafnarfirði
Hraunvangur 1-3

Teiknað af: OKF
Yfirfarið af: HG

Dagsetning: 23.05.2012
Mælikvarði: 1:500

Halldór Guðmundsson 140548-2439
Freyr Frostason 170470-4869
Oddur Kr Finnbjarnarson 280259-3229
Ragnar Auðunn Birgisson 230160-4499
Samúel Guðmundsson 011063-4039

SLÖKKVILIÐ HÖFUÐBORGARSVÆÐISINS BS
26/6/12 BK

THG ARKITEKTAR
Faxafen 9 108, Reykjavík kt: 440703 - 2590
sími: 545 1600 thg@thg.is www.thg.is

04-01
Verknúmer Númer Útgáfa