




Samþykkt
 8 JULÍ 2012
 Bark Jónsson
 SKIPULAGSNEFNDIR

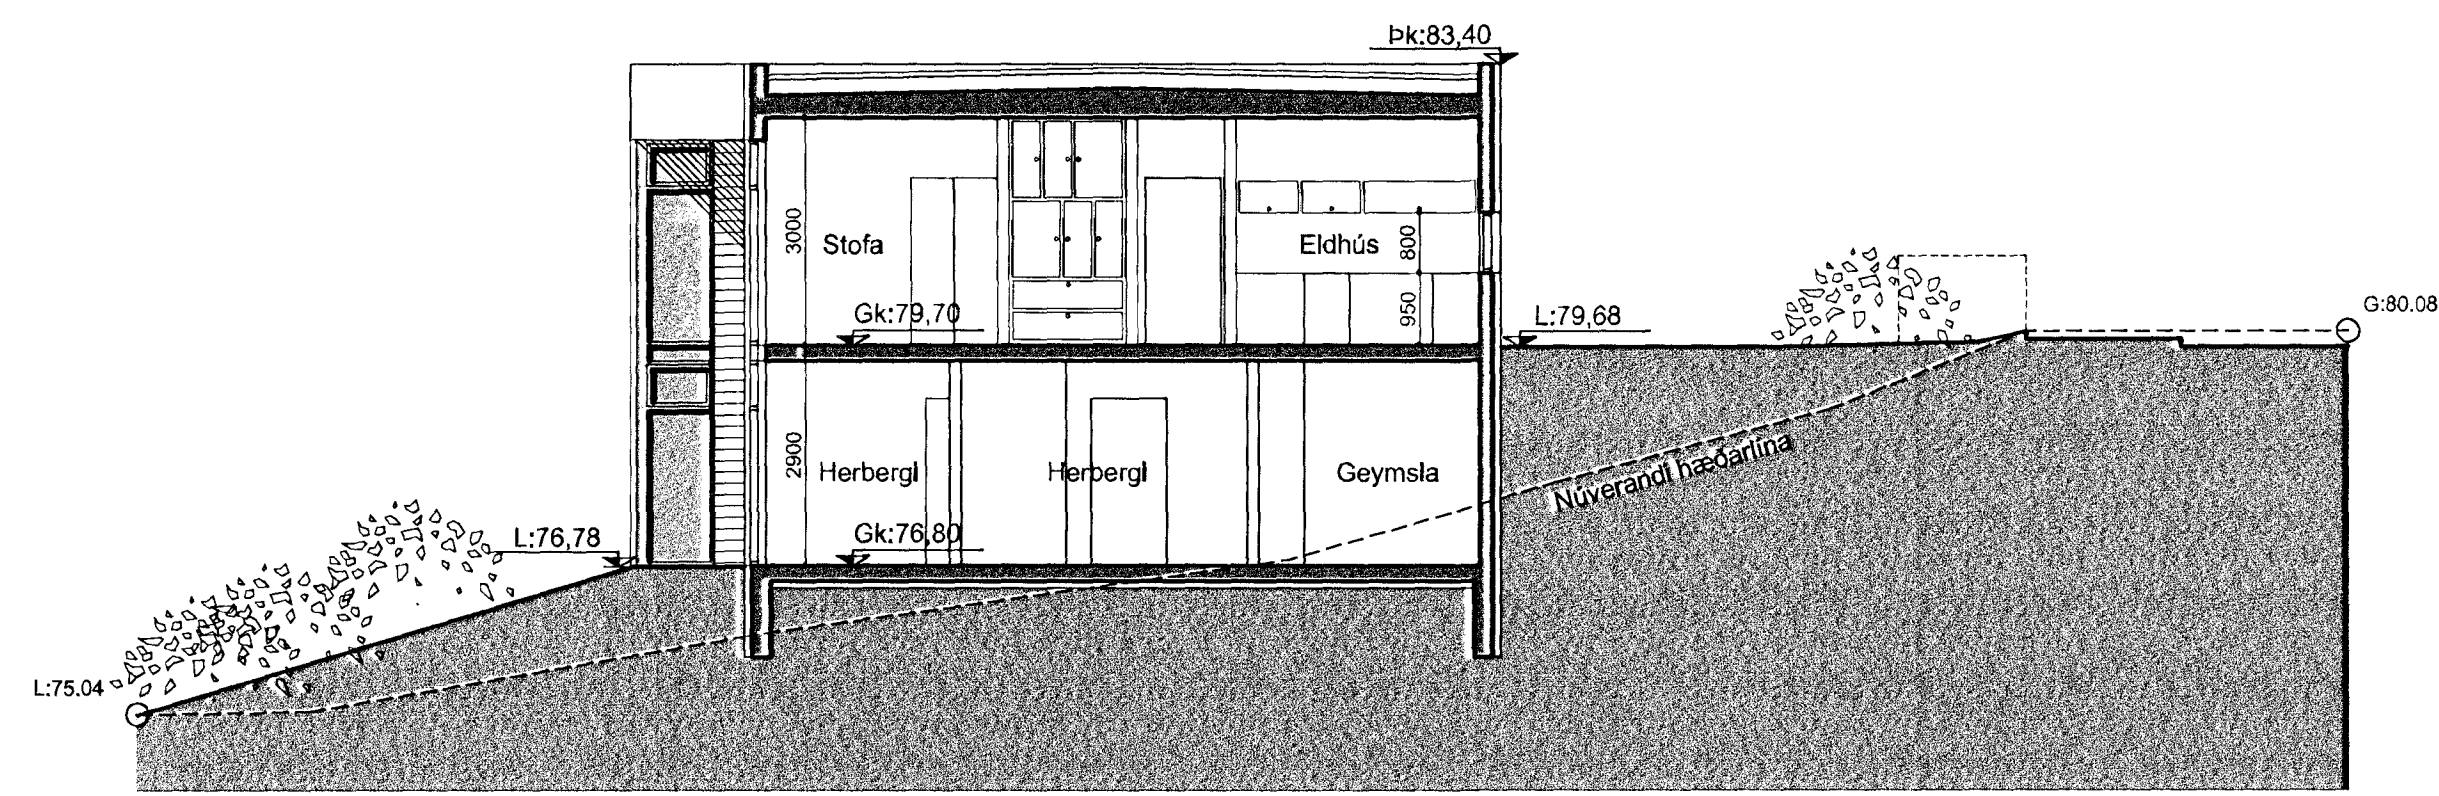


Snið A-A, mkv.1:100.

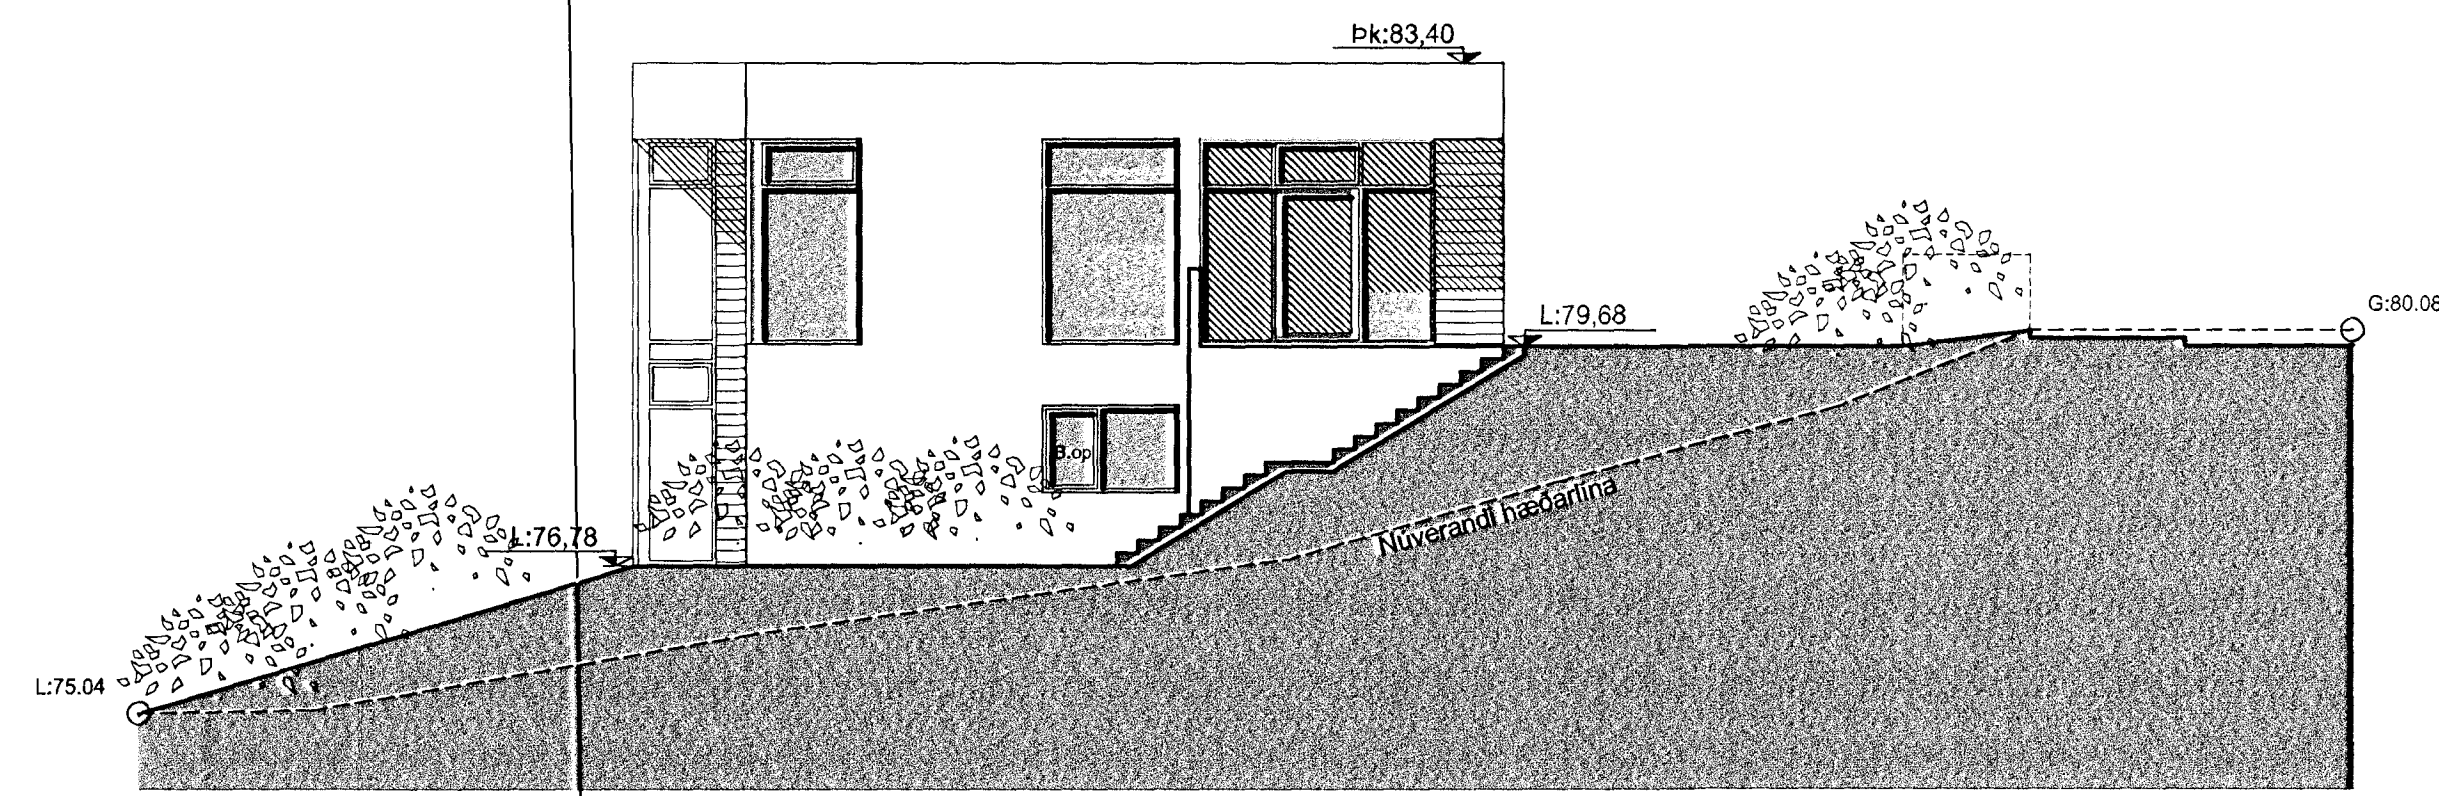


Útlit norðvestur, mkv.1:100.

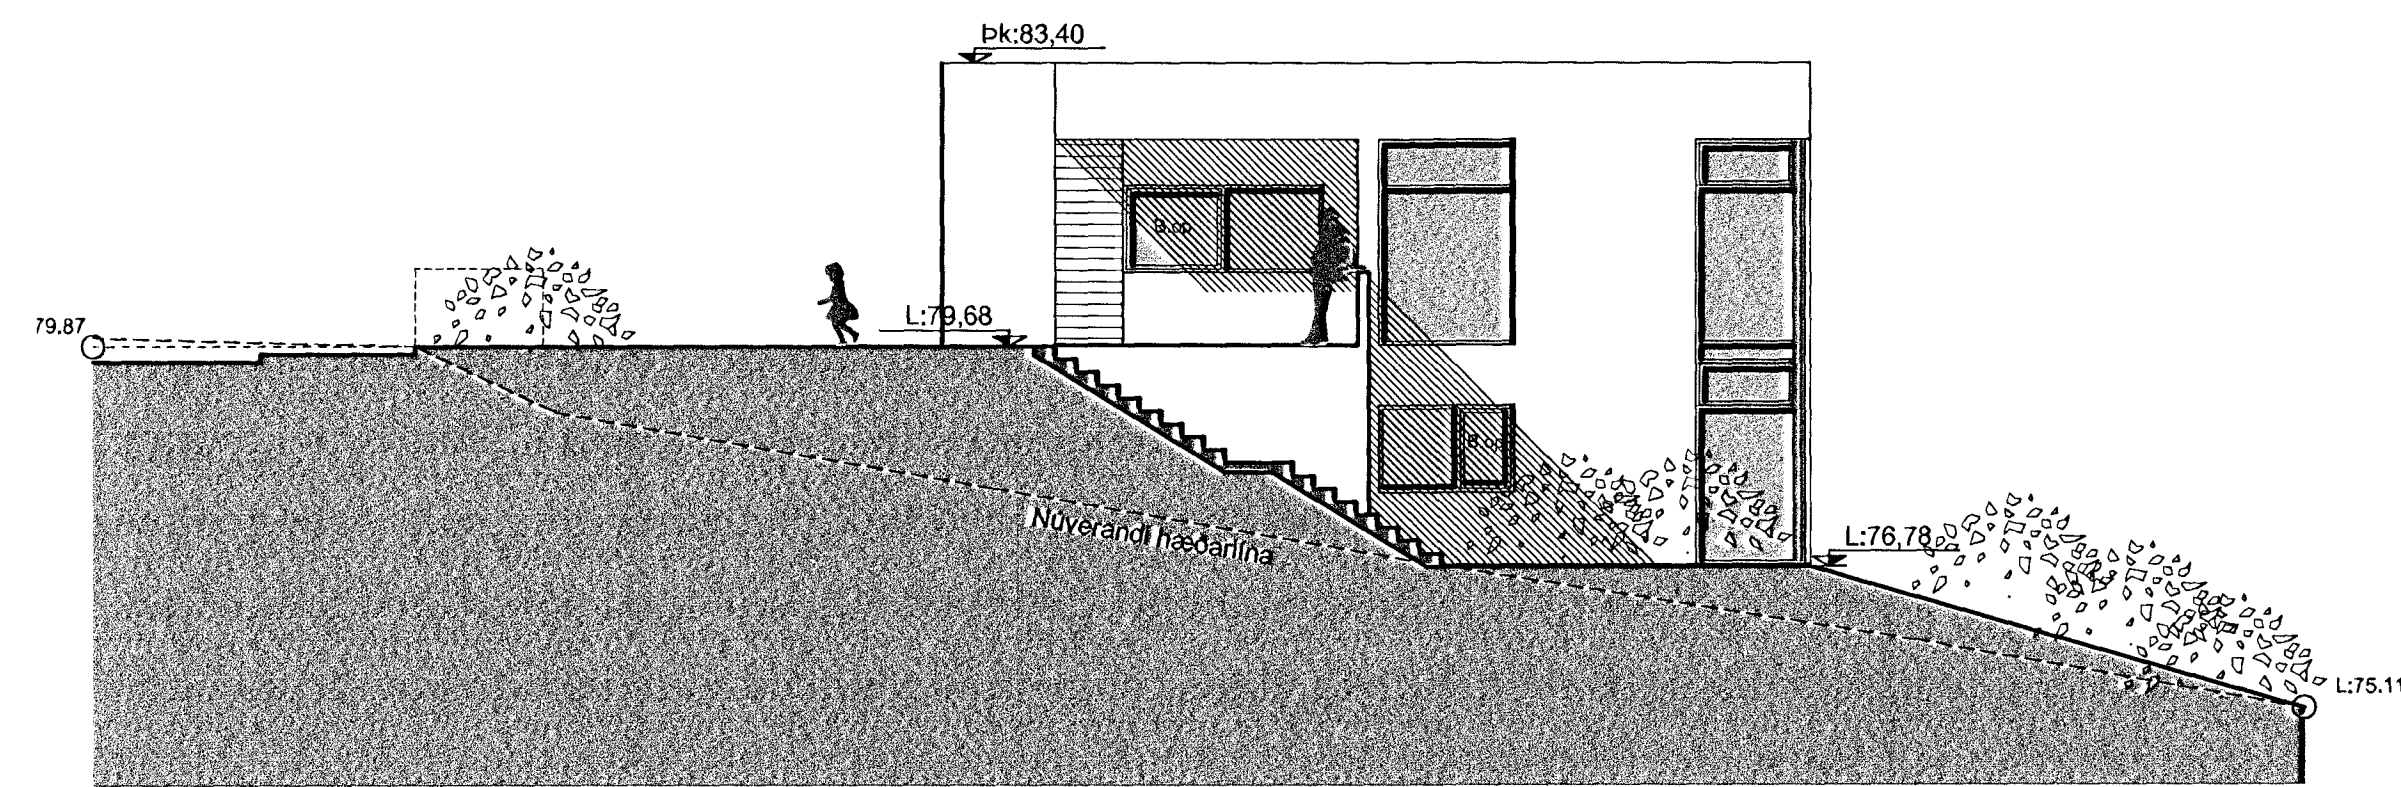

Útlit suðaustur, mkv.1:100.

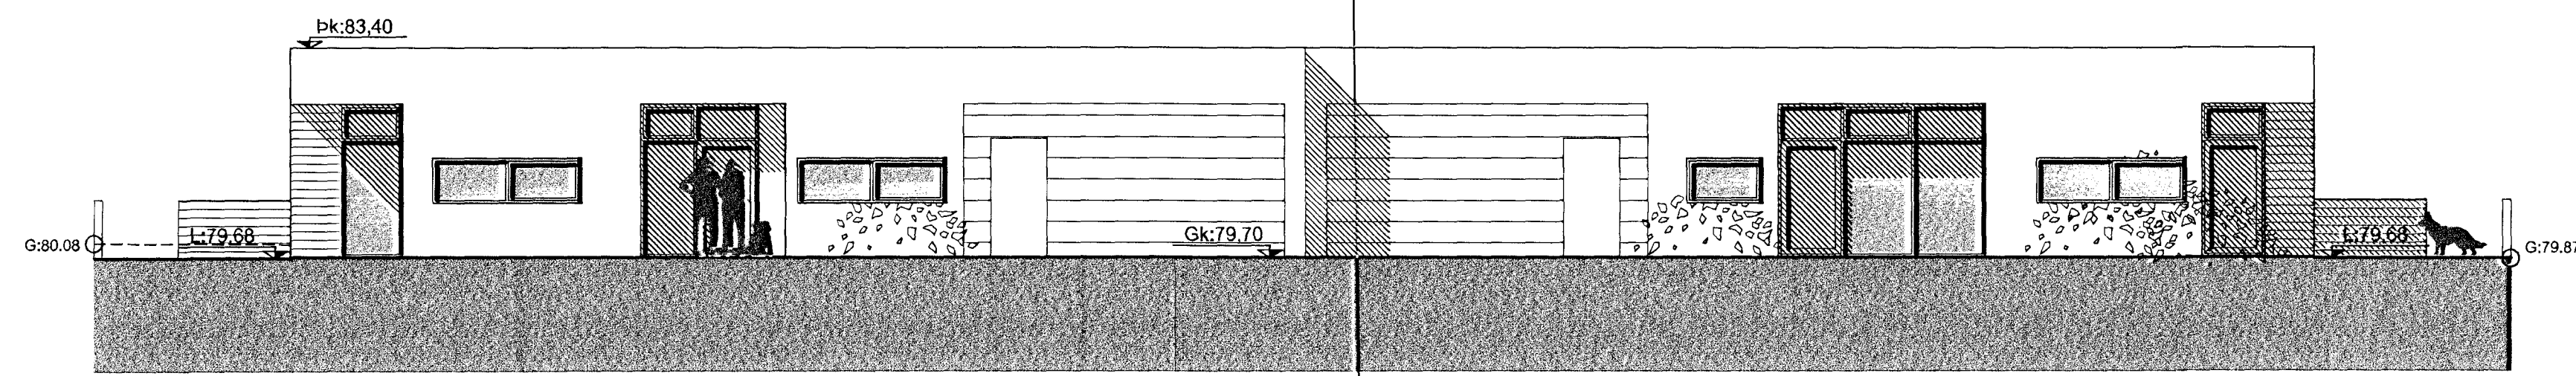

Útlit suðvestur, mkv.1:100.

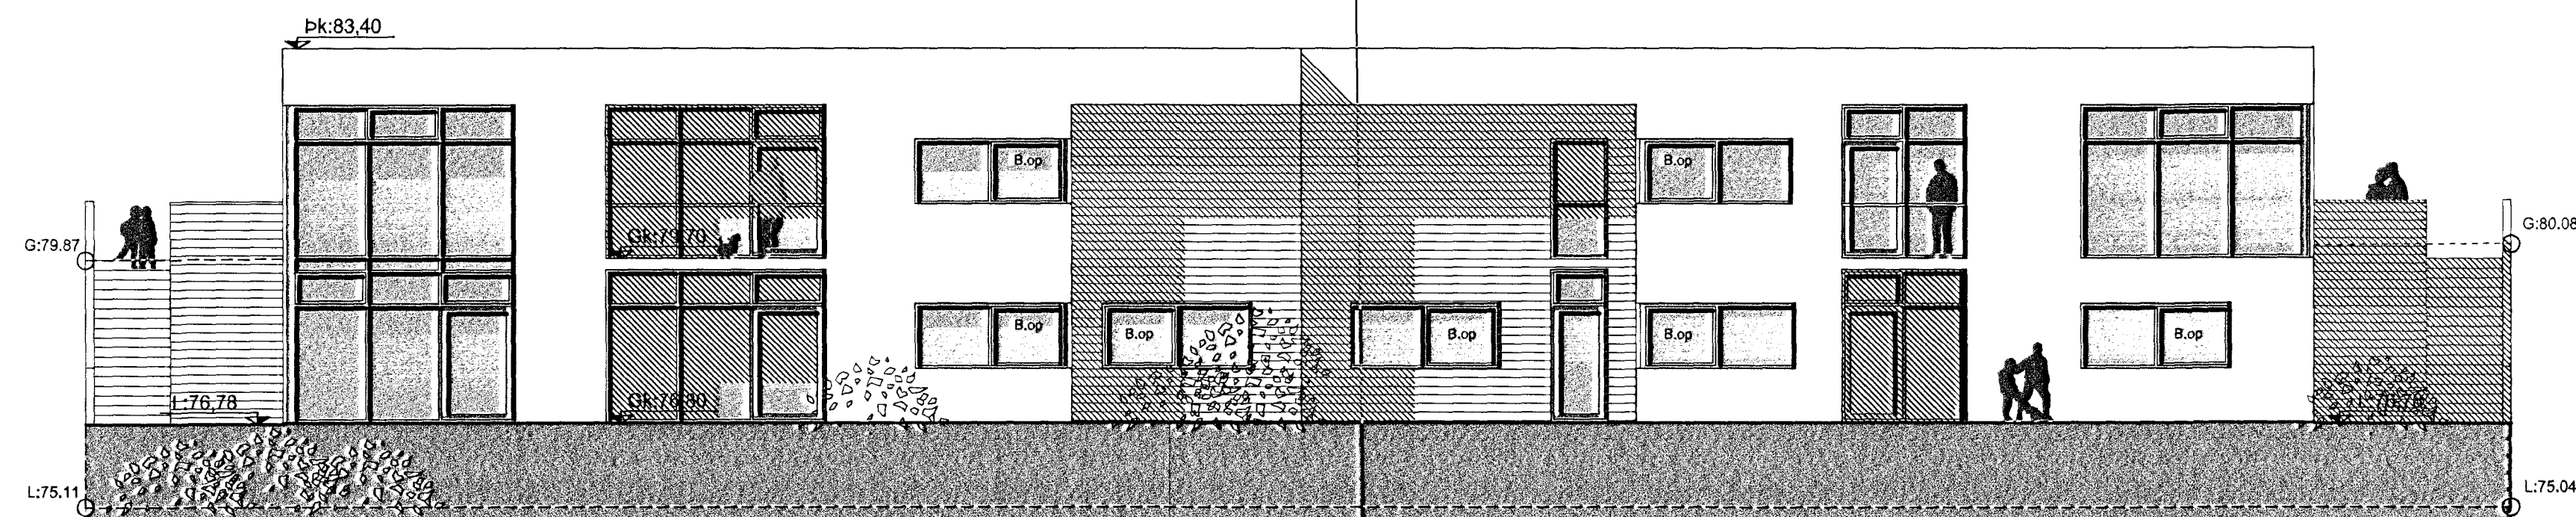


Útlit norðaustur, mkv.1:100.

BREYTINGAR:

VERKHEITI
 Furuás 12 og 14
 Parhús
 Hafnarfirði

VERK
 Ásýndir og snið

MÁL:	DAGS:			
1:100 / A1	11.07.2012			
HANNAÐ:	TEIKNAD:			
HE	HE			
YFIRFARID:				
ISC				
VERKINGMER:	SVADI:	FL:	TEIKNINGANOMER:	GTG:
751-492	04	1.03		

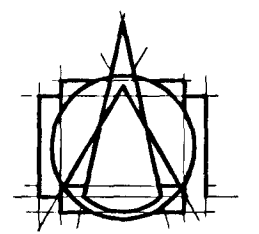

T.ark

TEIKNISTOFAN ARKITEKTAR ehf
 BRAUTARHÖLTI 6 - 105 REYKJAVÍK - ÍSLAND
 Sími: 540 5700 - Fax: 540 5701
 teiknistofan@tark.is - www.tark.is

SAÐMÁL: Hildur Eriksdóttir
 AÐRANNA: Eiríkur Eiríksson
 DÁTÍÐI: 11.07.2012