Samþykkt þann
10 MAY 2012
Byggingafulltrúinn / Hafnarfirði
F.h. Sigurður Steinar Jónsson

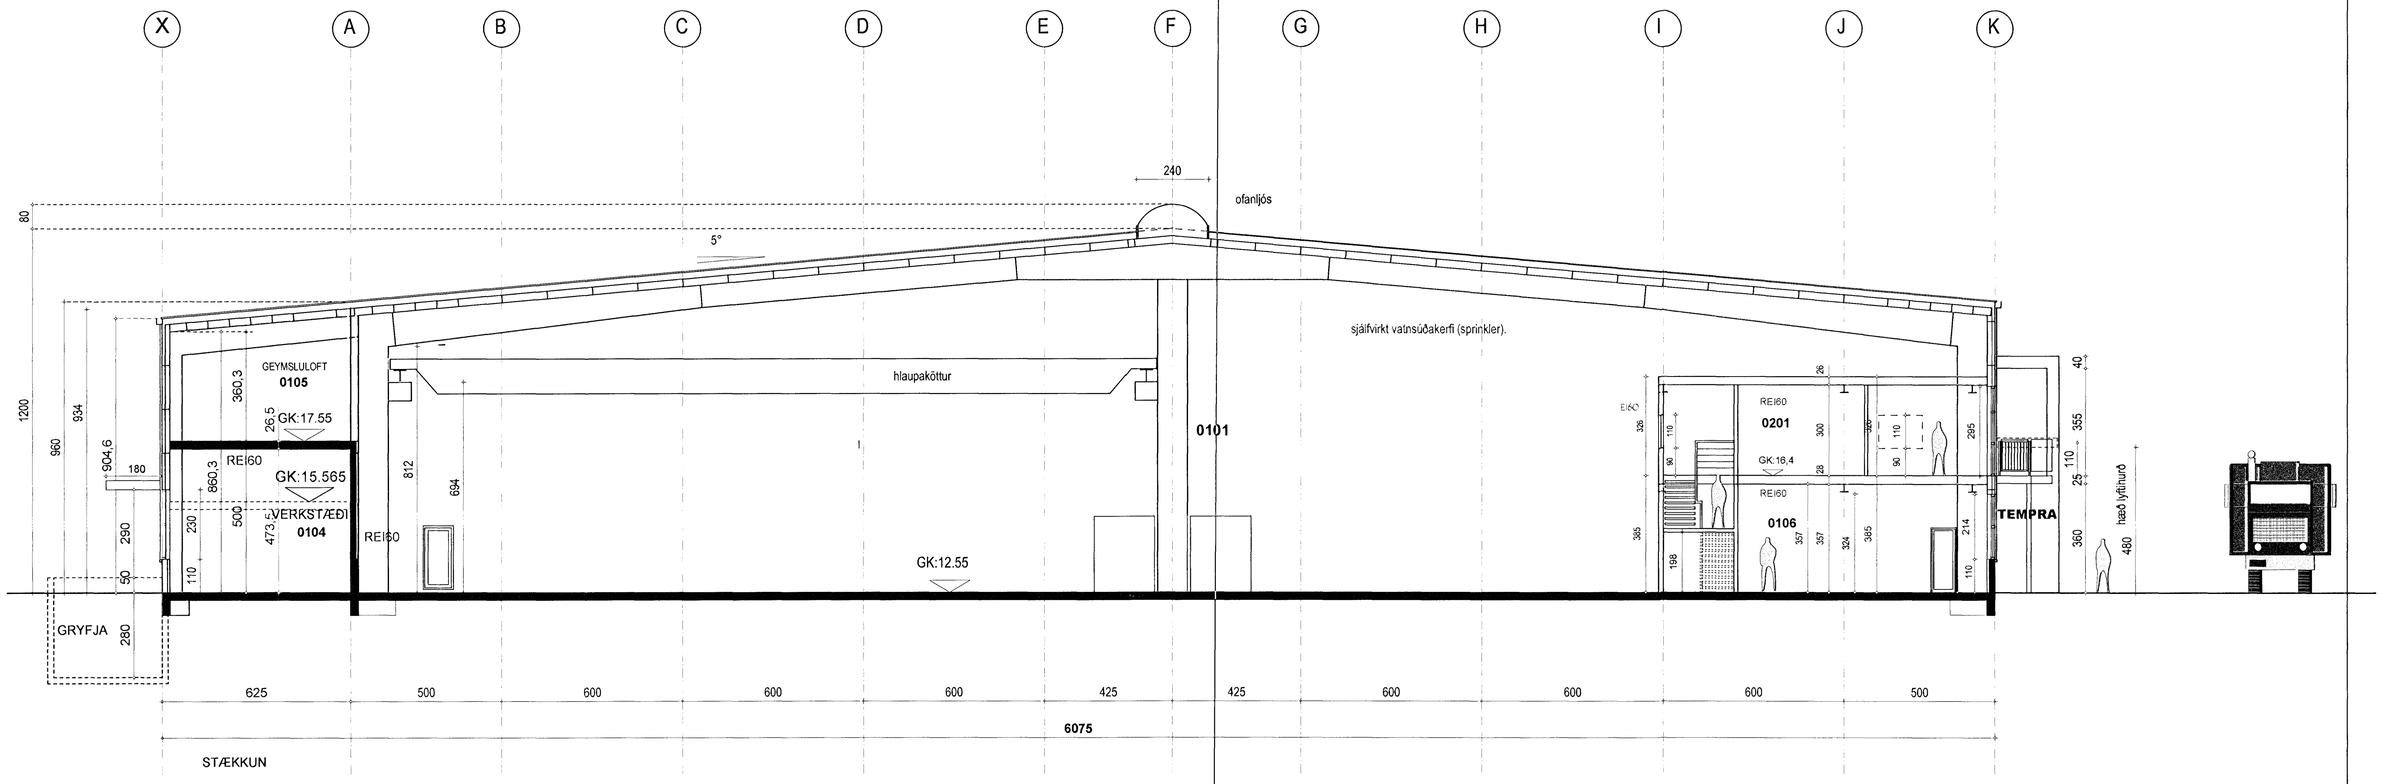

SNEIÐING A-A

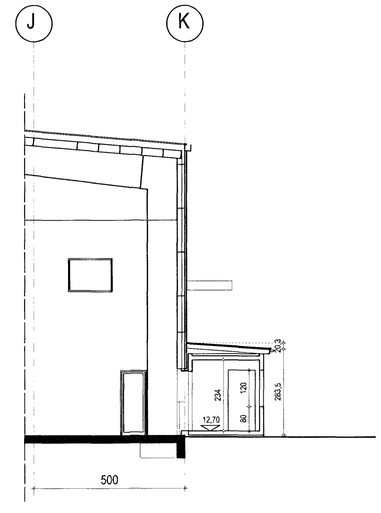

SNEIÐING B-B

TEMPRA	ÍSHELLA 8, 220 HAFNARFIRÐI
aðalteikning sneiðing A-A	no 09 kvarði 1:100
dags. 28. júní. 2007	breytt gryfja - steyptur veggur í keðir.- kóð á millig. yfir verkst. - skyggniburðarvirki starfsmannaaðstöðu 10.08.07 rýmisn. leiðrétt - hæð á mænisglugga **29. apríl 2012: Áður gerðar breytingar innra skipulag og afgreiðslugámur**
teiknistofa GINGI	Garðastræti 17 101 Reykjavík gingi11@internet.is
arkitektar fai gunnlaugur björn jónsson	kt. 110254-3349 sími: 6976984