




Samþykkt þann
 10 MAY 2012
 Byggingafulltrúinn í Hafnarfirði
 Fh. Sigurður Steinar Jónsson

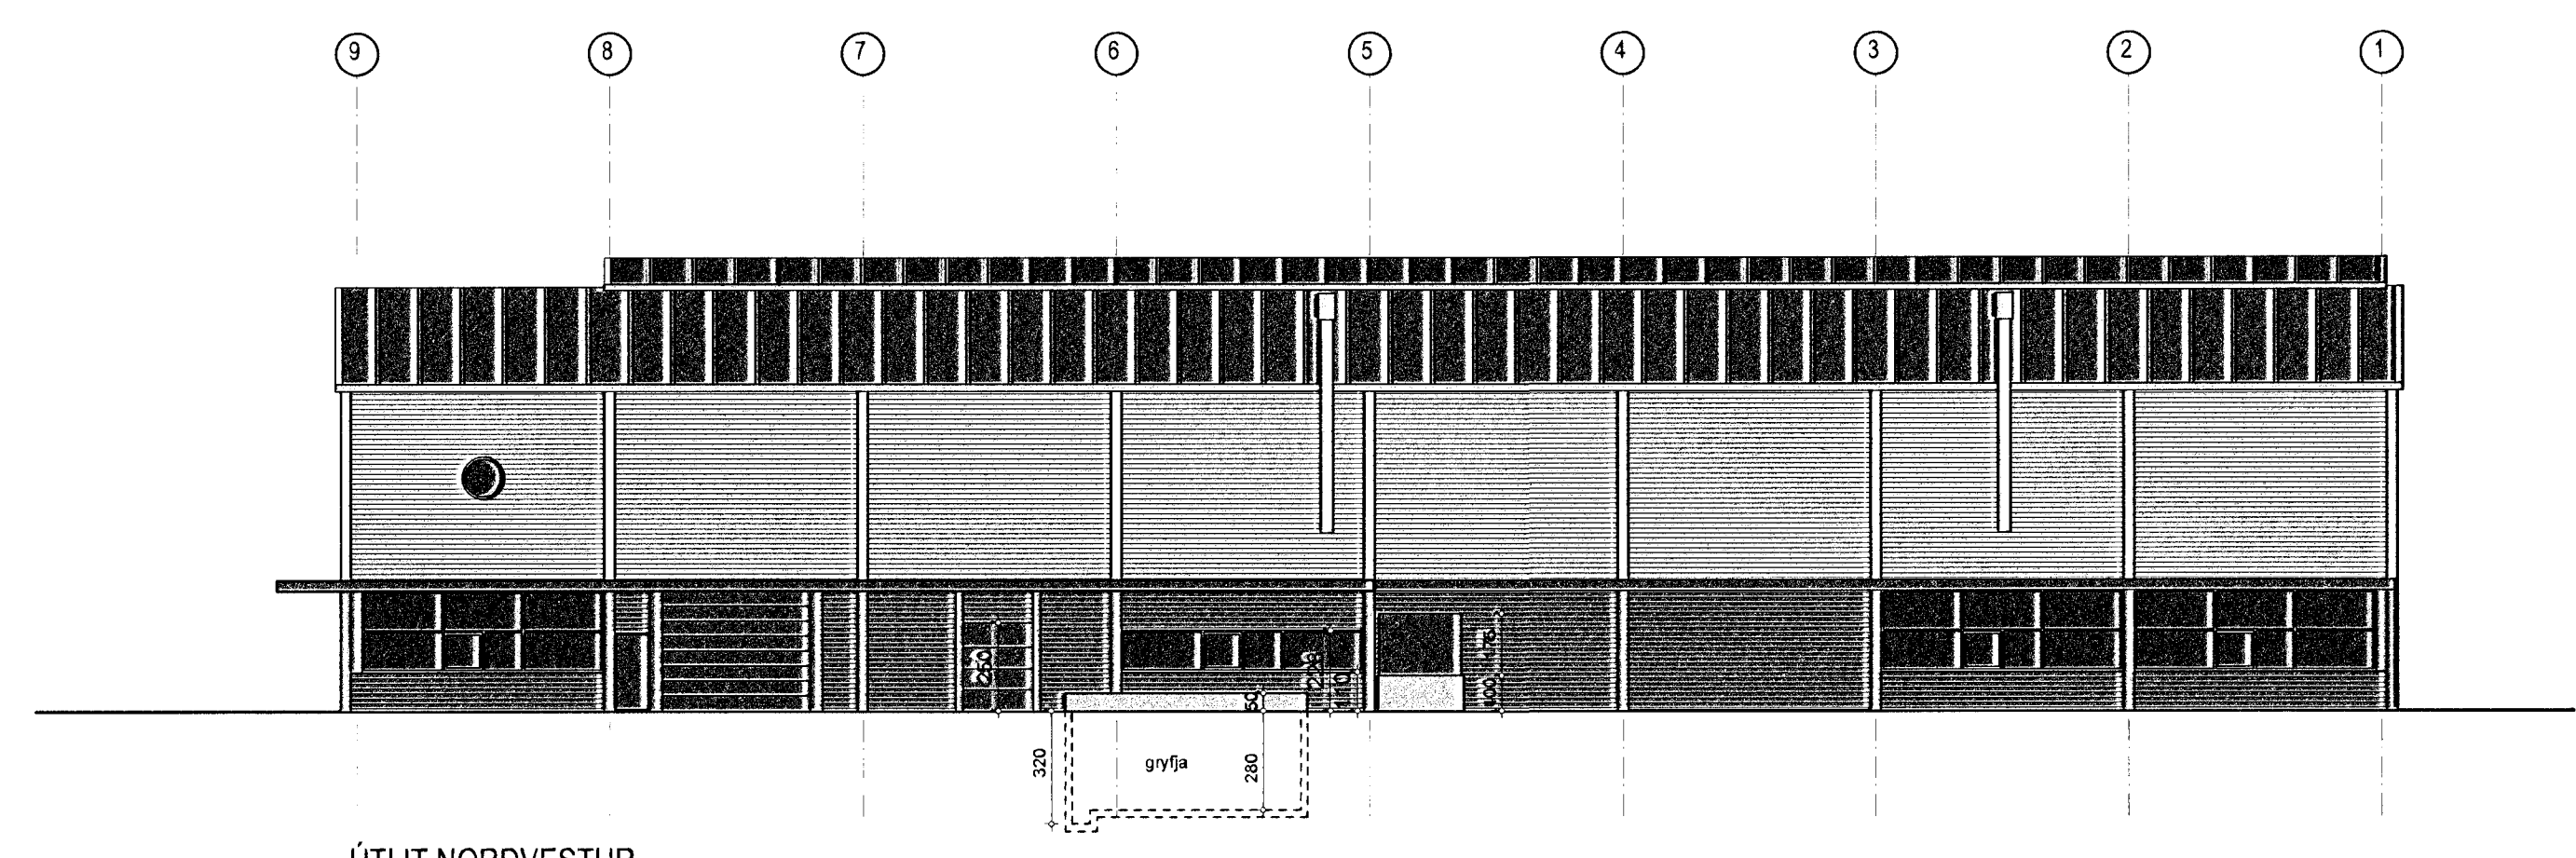


ÚTLIT NORDVESTUR

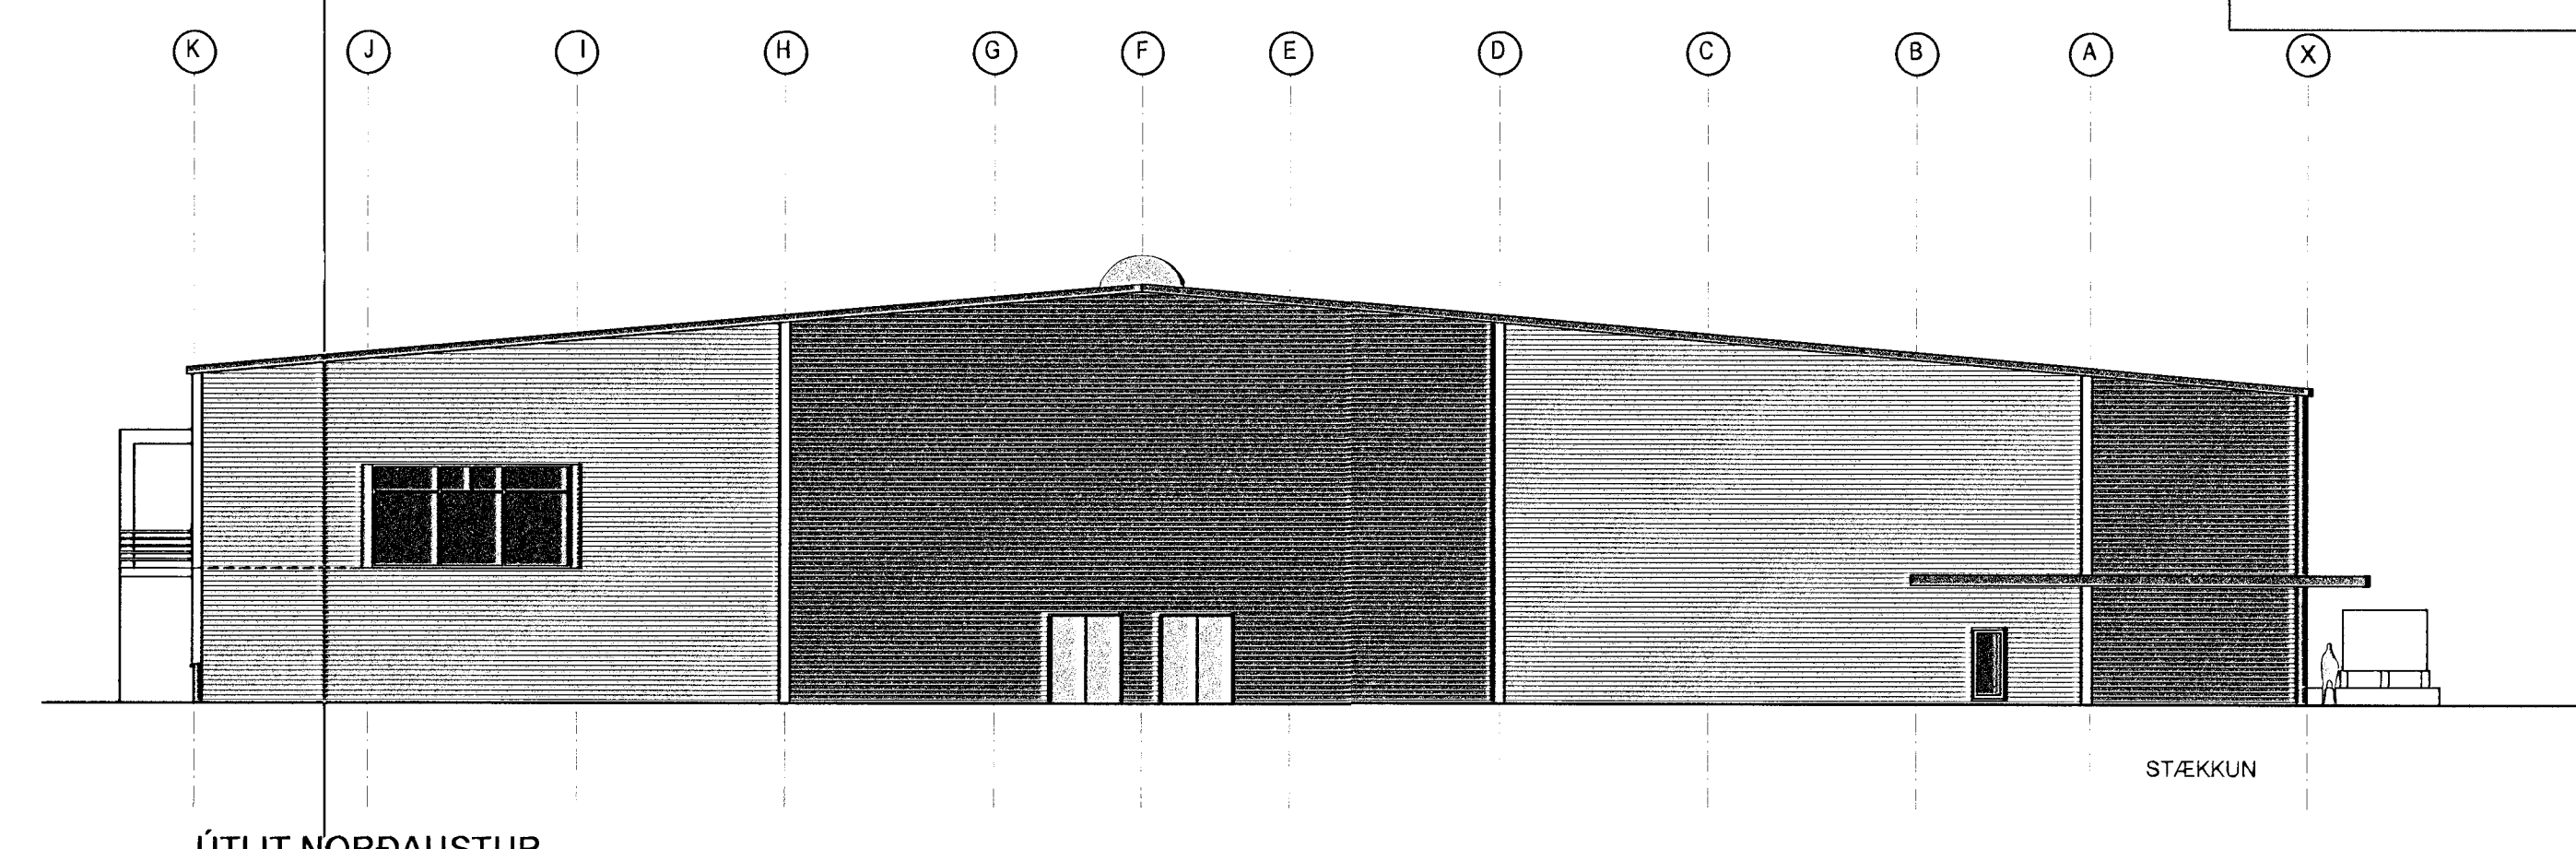


ÚTLIT NORÐAUSTUR

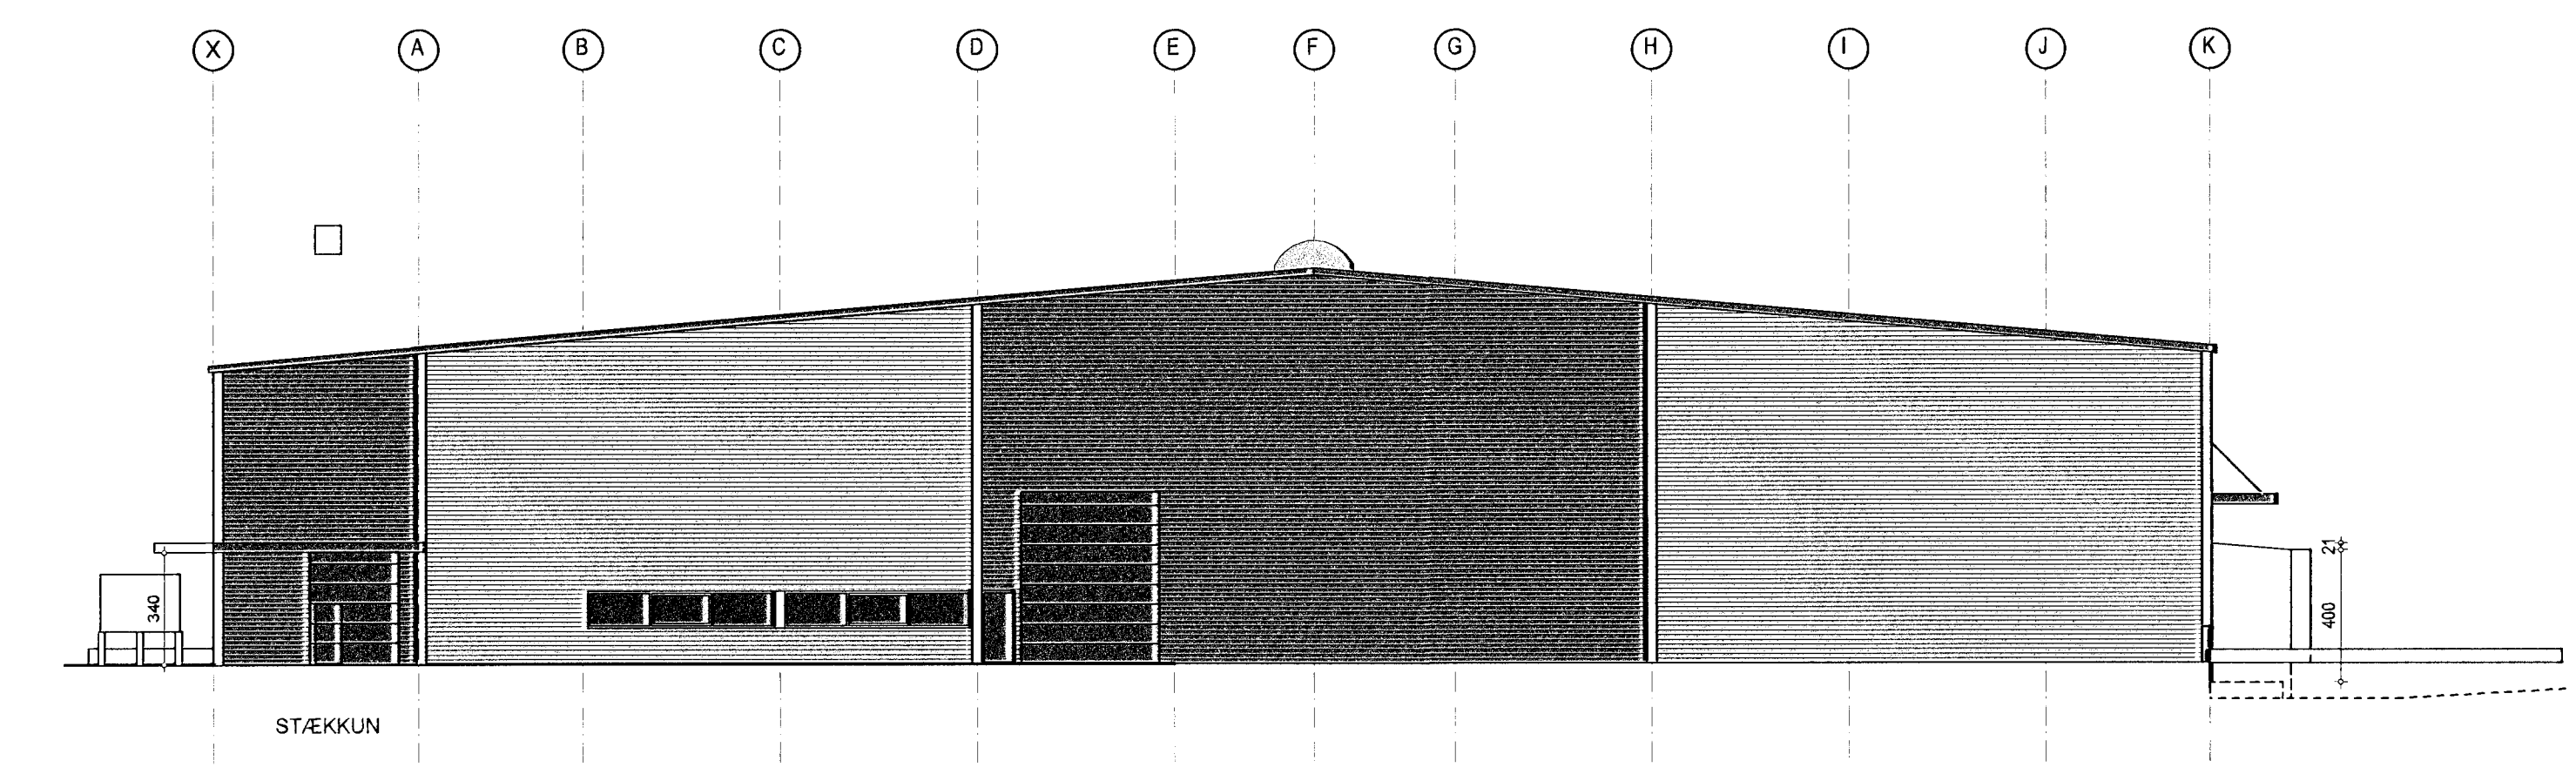

ÚTLIT SUÐVESTUR (gaffi til bráðabrigða)

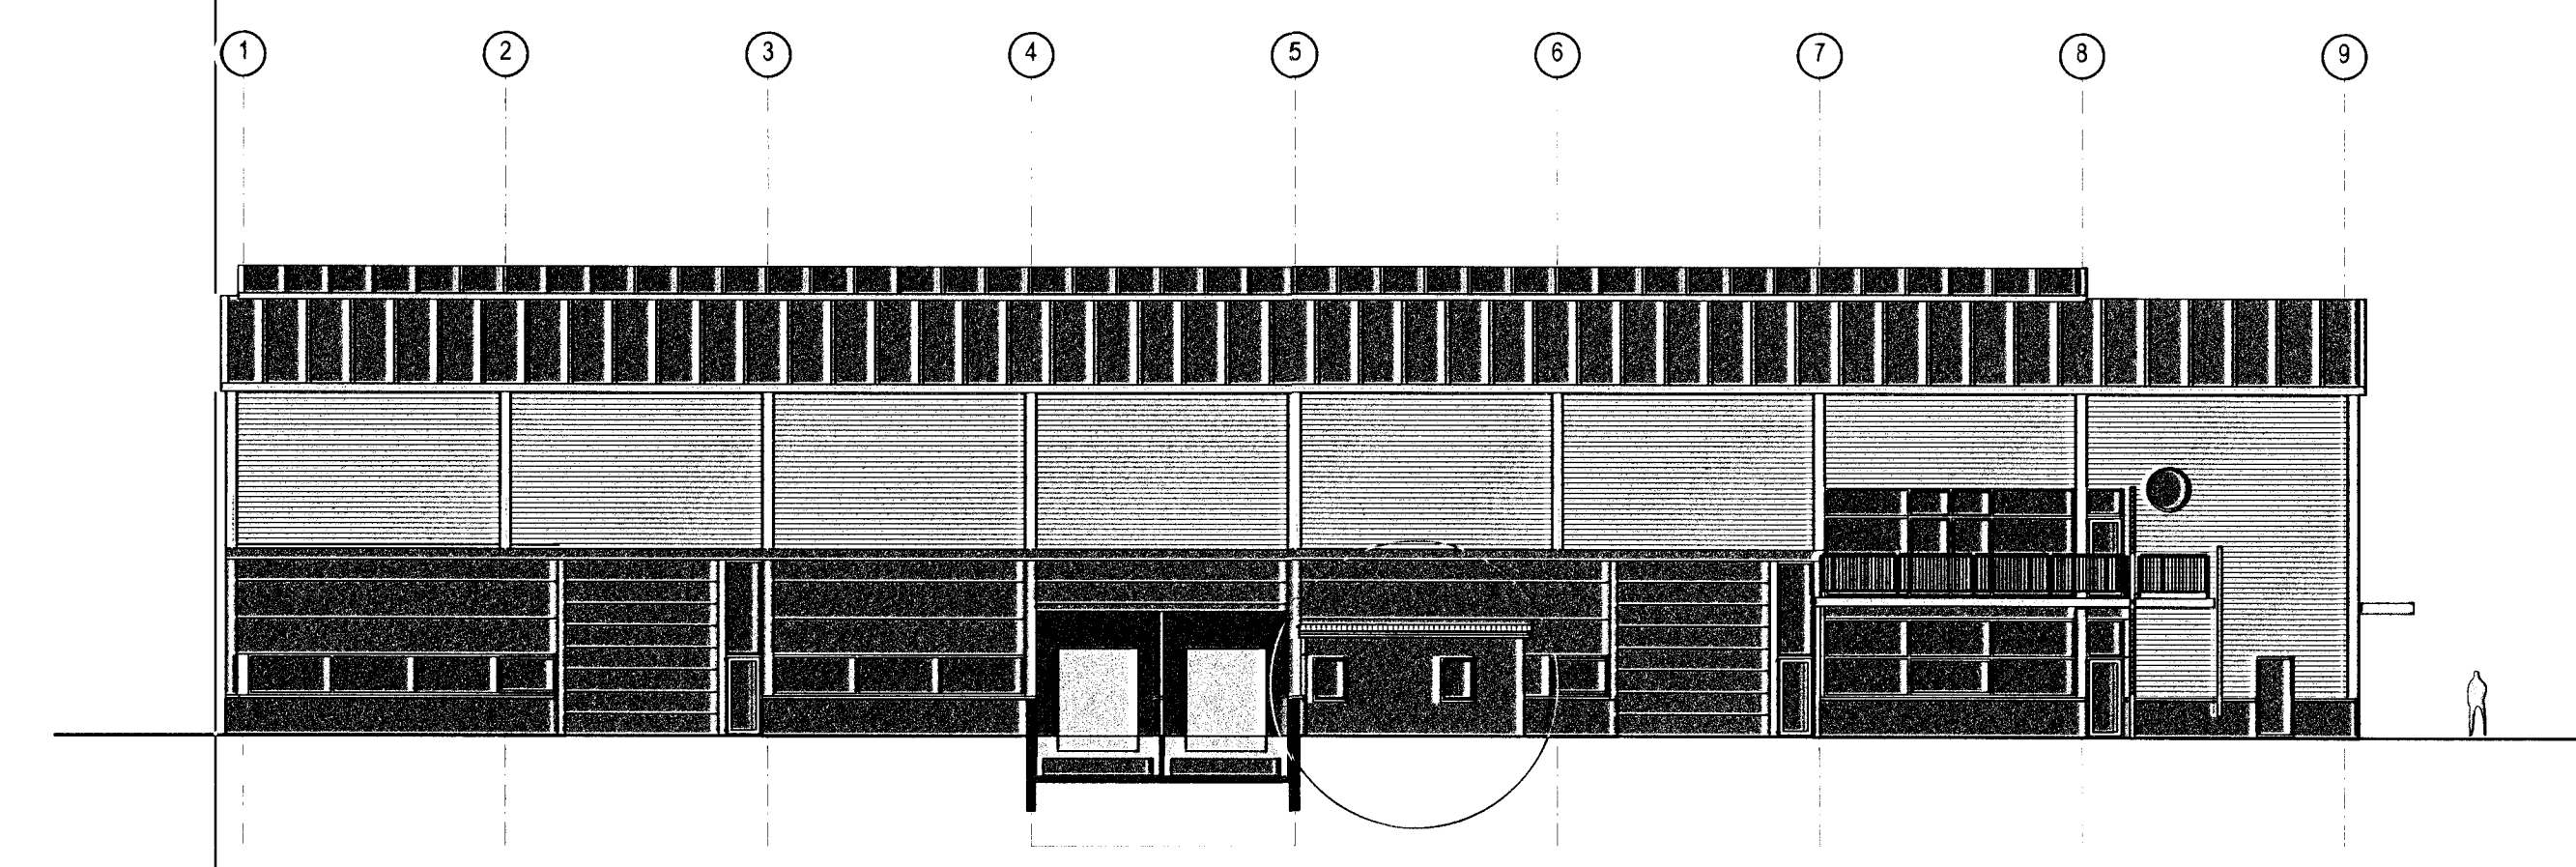

ÚTLIT SUÐAUSTUR

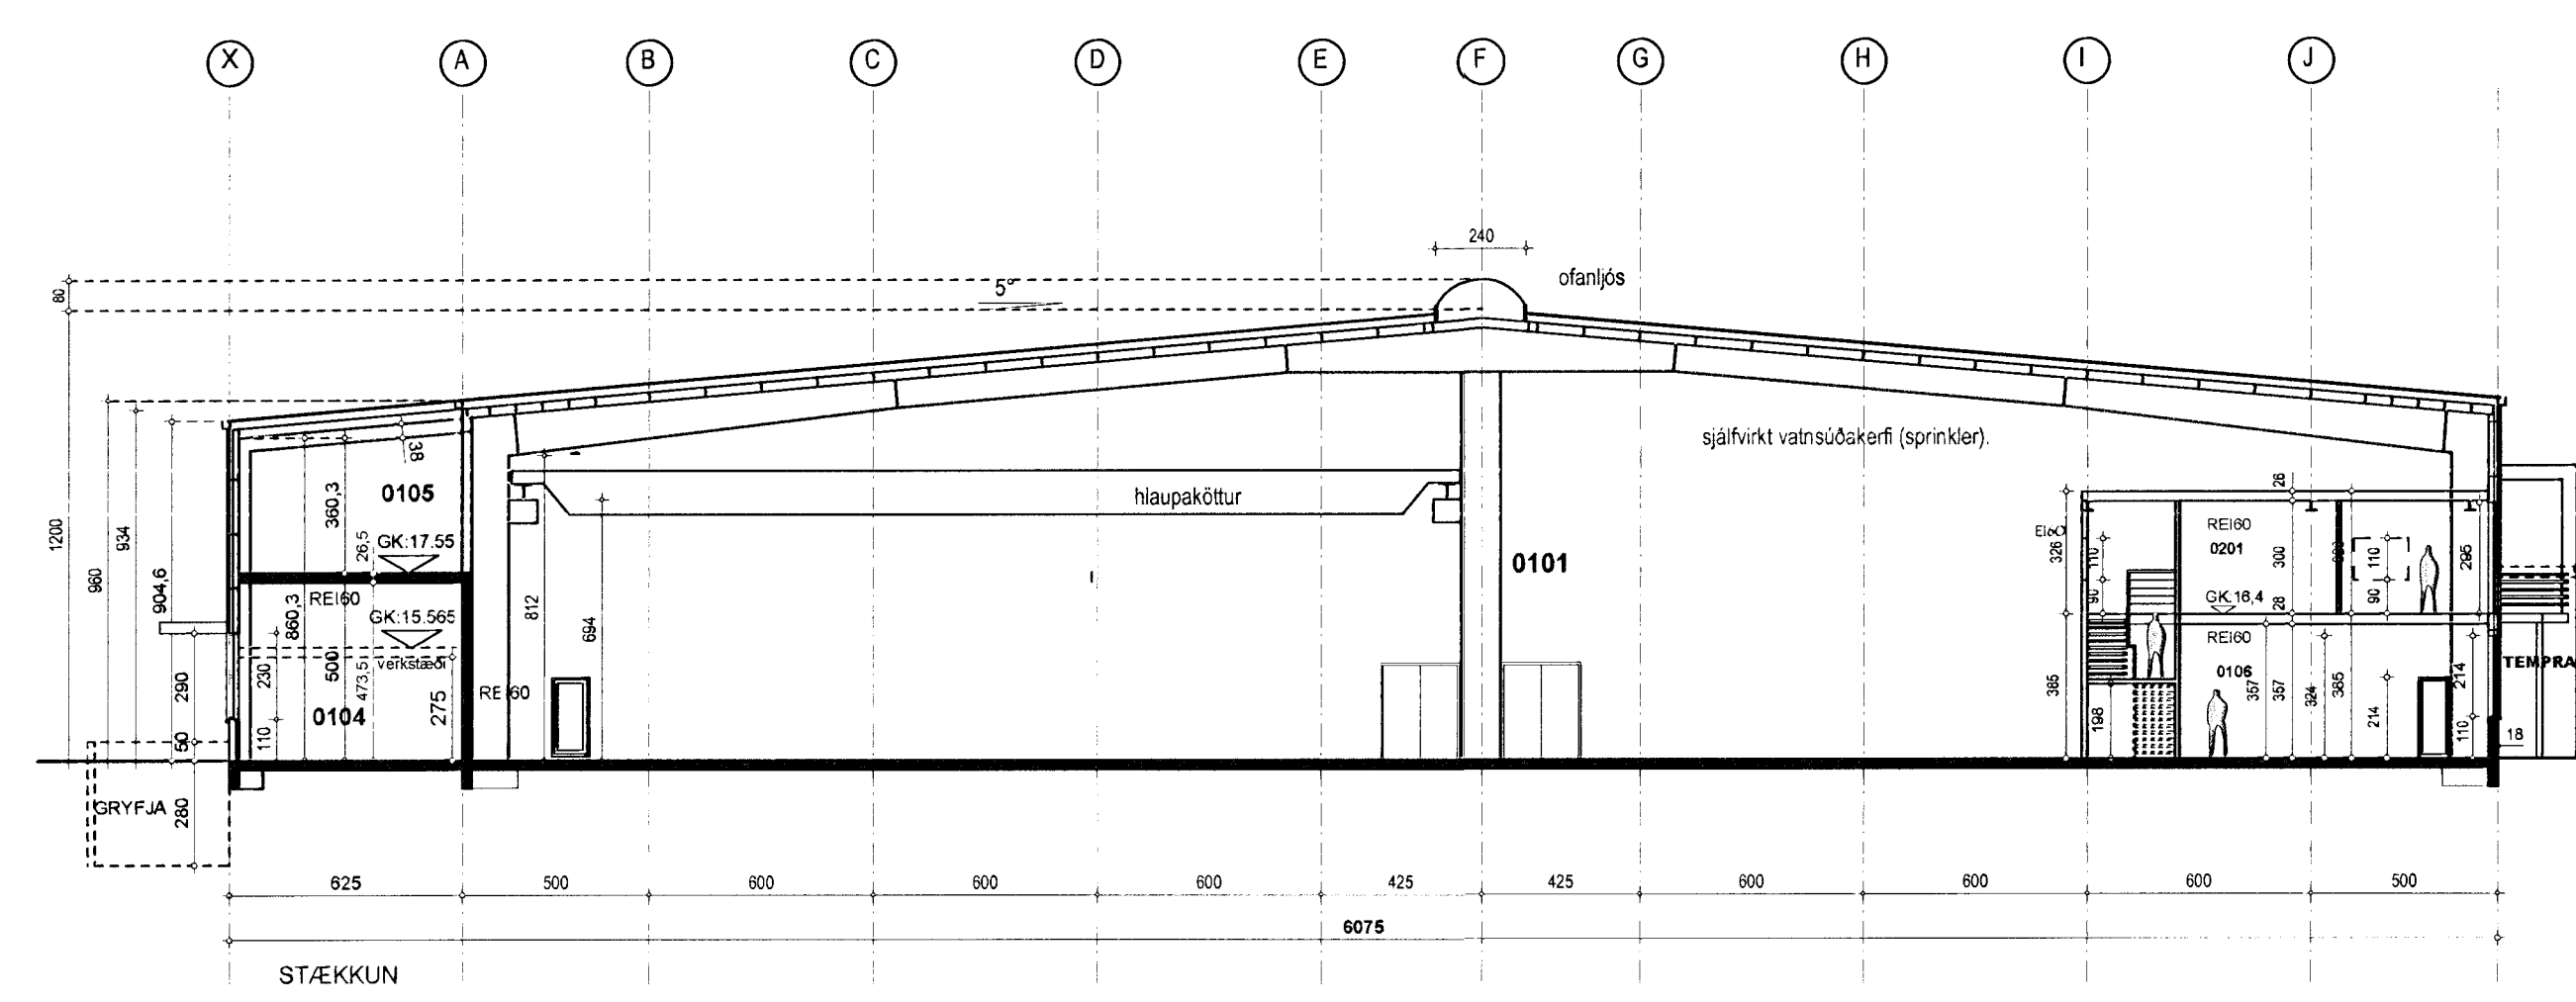

SNEIDING A-A

TEMPRA ÍSHELLA 220 HAFNARFIRÐI		no	04
aðalteikning	útlit og sneiding a-a	kvart	1:200
dags.	28. júní 2007	breytt	29. apríl 2012: Áður gerðar breytingar, innra skipulag og afgreiðslugáumur - ulofunarrör á norðvesturhlíð
teiknistofa	GINGI	Garðastræti 17 gingi11@intenet.is	101 reykjavík
arkitektar fái	Gunnlaugur Björn Jónsson	kl. 110254-3349	stírn. 6976984