
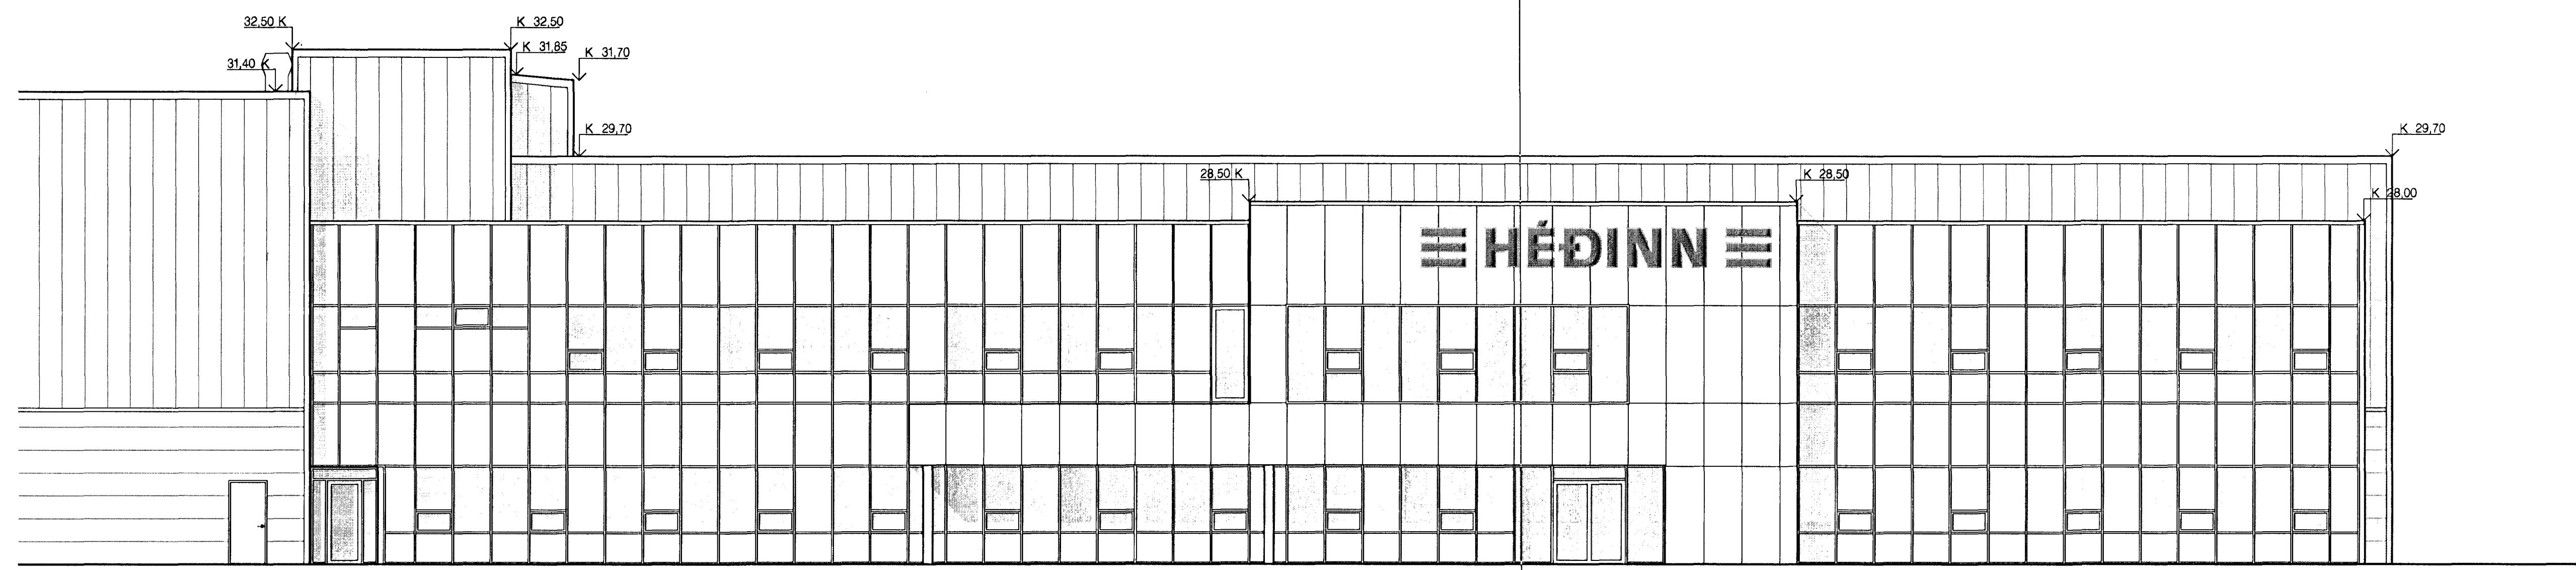




Samþykkt bann
 14 JUN 2012
 Þ. Gíslingur/Úlfrúninn / Hafnarfirði
 L. Sigrúður Steinar Jónsson

Artun brunahönnuðar

Úr Gildi

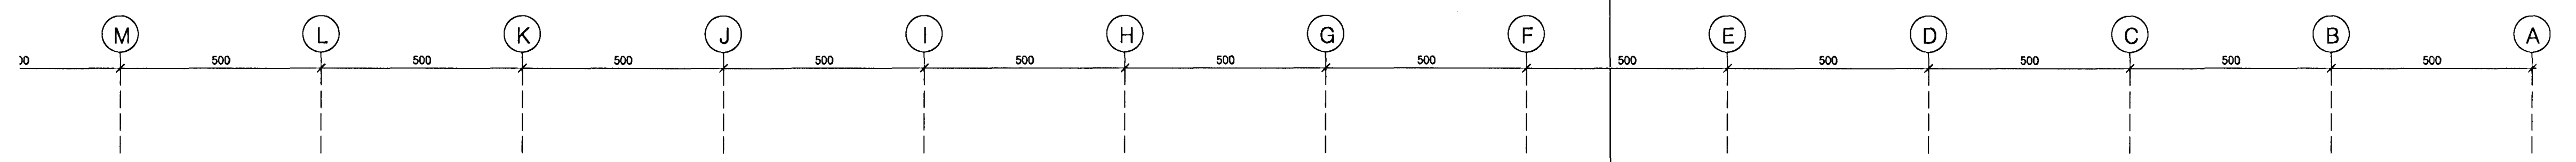


1 ÚTLIT 1:100
 ÚTLIT NORÐUR (hluti)

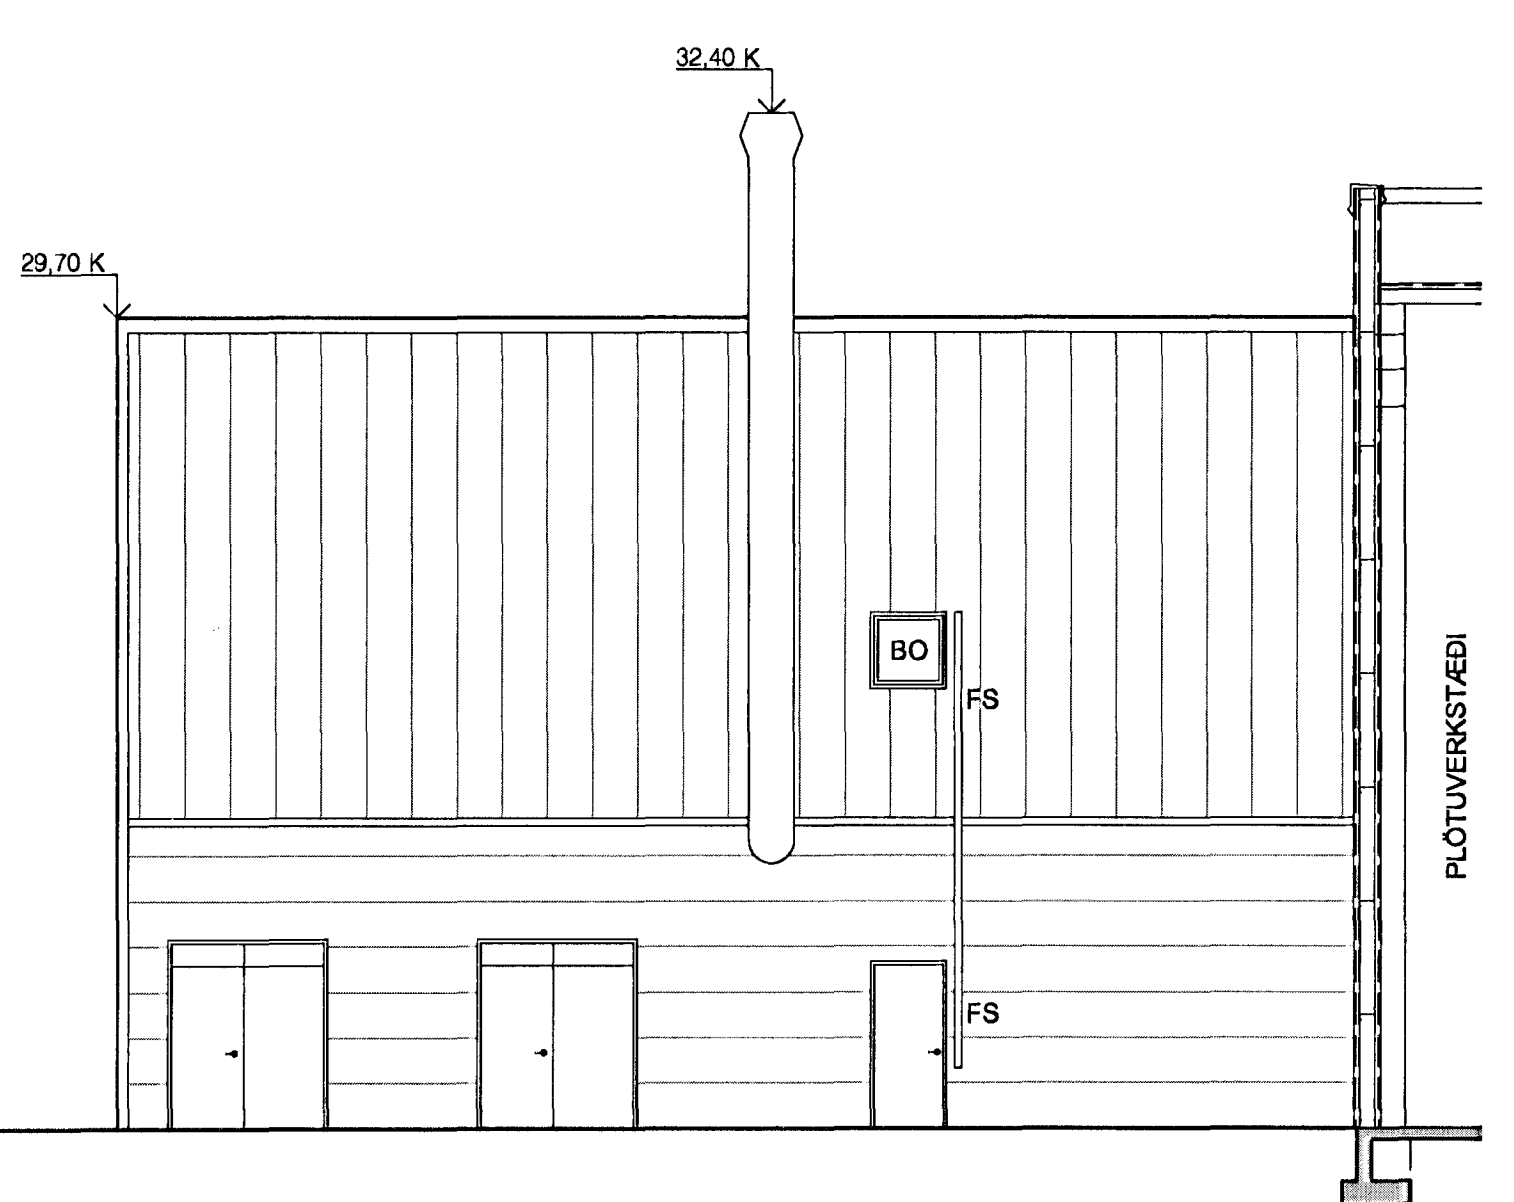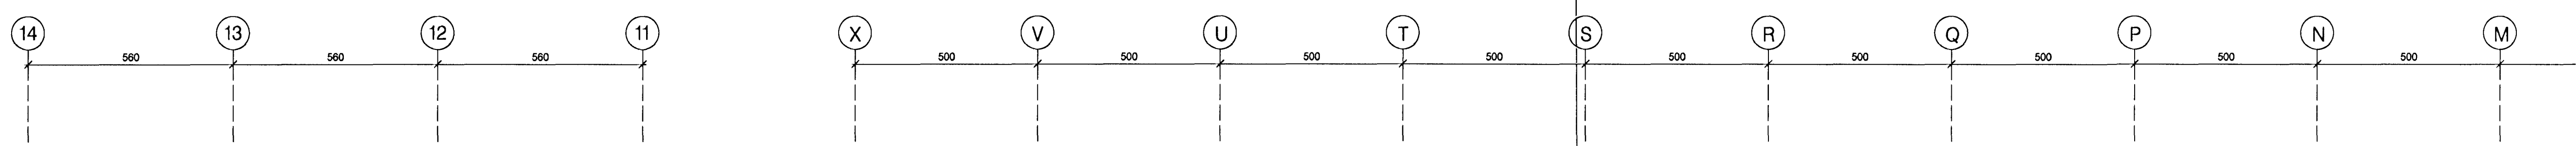

4 ÚTLIT 1:100
 ÚTLIT AUSTUR (hluti)




2 ÚTLIT 1:100
 ÚTLIT NORÐUR (hluti)

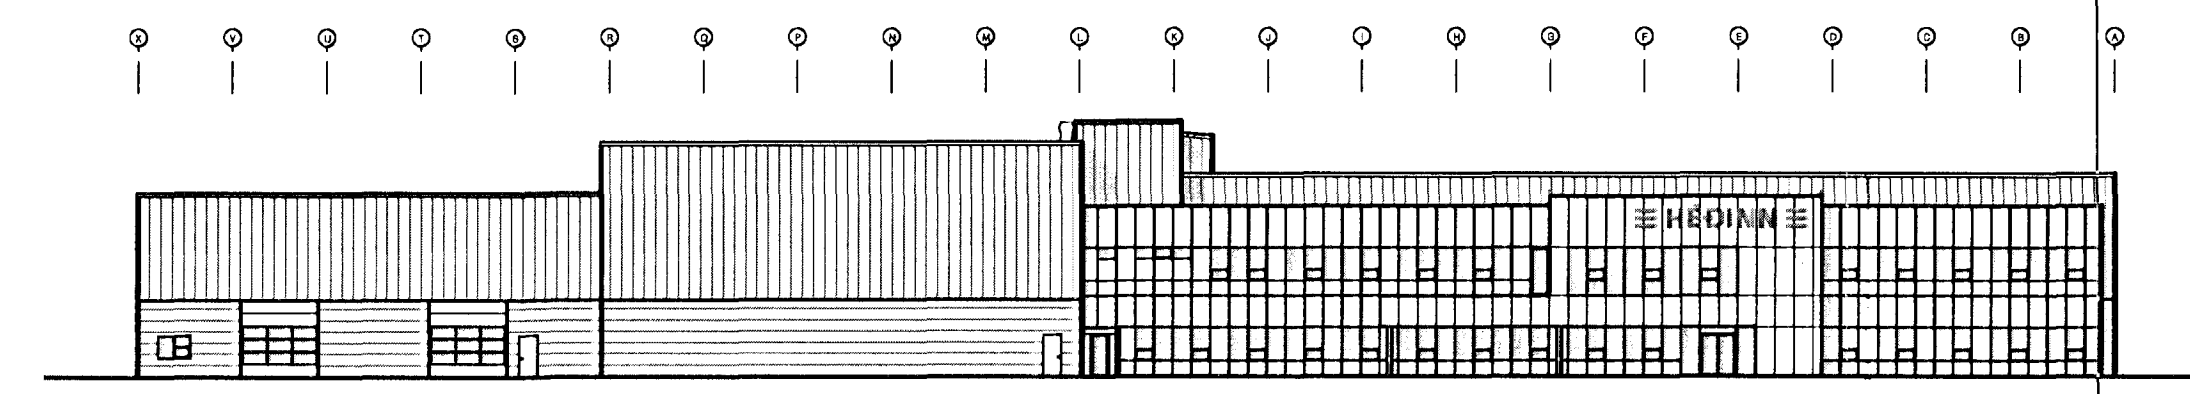

3 ÚTLIT 1:400
 ÚTLIT NORÐUR (heild)

C	OI	HMH	27.04.2012
Teikninganúmer breytt úr 10-11 I 01 10-12			
Best inn útlit af viðbyggingu í austur			
B	OI	HMH	13.01.2009
Lagnasakur, skýll utanum loftstæðlagn vö tækisþrá 3h bætt inn á lækni skili yfir aðalgangi staðkæd			
Gluggar á stafrú pólsvæðinu felldir út (gluggar í modul 1)			
Gluggar milli modúl 9 og 10 ferdur til og staðsettur á milli modúl X og V			
A	OI	HMH	01.02.2008
Skrifstofujámi ferður til um 30mm til vesturs og norðurs			
Gluggum bætt við á vöðmóðunhúsi, vö og í vörubúðir, dælti glugga breytt			
Gluggar í mottak stakúður til brogga ásta			
Portveggir á lagervæðingastöð hækkaðir um 200mm			
Portveggir á pólsvæðinu rýftir hækkaðir um 200mm			
Portveggir á pólsvæðinu hækkaðir um 400mm			

ÚTGÁFA	TEIKNAD	SAMÞYKKT	DAGI
BREYTINGAR			

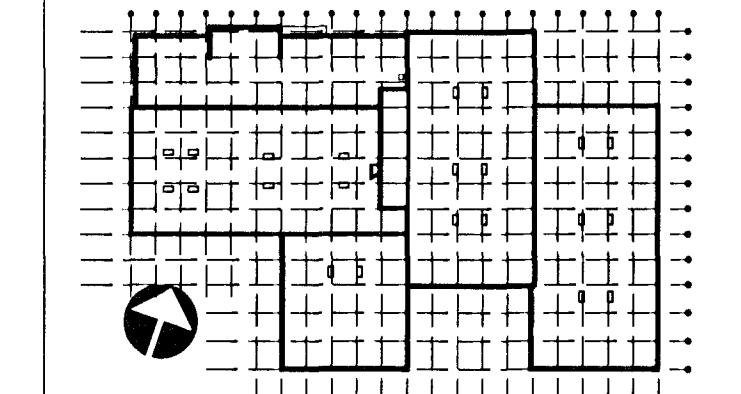

ASK Arkitektar
 Geirsgötu 9
 101 Reykjavík
 Sími 515 0300
 Fax 515 0319
 www.ask.is



Artun aðalhönnuðar
 Heiðir Már Hálförsson arkitekt F.A.I. kt. 901258-7049

GJÁHELLA 4, HAFNARFIRÐI HÉÐINN		MRV. I AT
VEIÐIR		1:100
HEITI TEIKNINGAR		TEIKNAD
AÐALTEIKNINGAR		HMH / OI
ÚTLIT NORÐUR		DAGI
		10.10.07
VERK NR.	NÚMÉR TEIKNINGAR	ÚTGÁFA
06124	01 10-12	C