




Úr Gildi

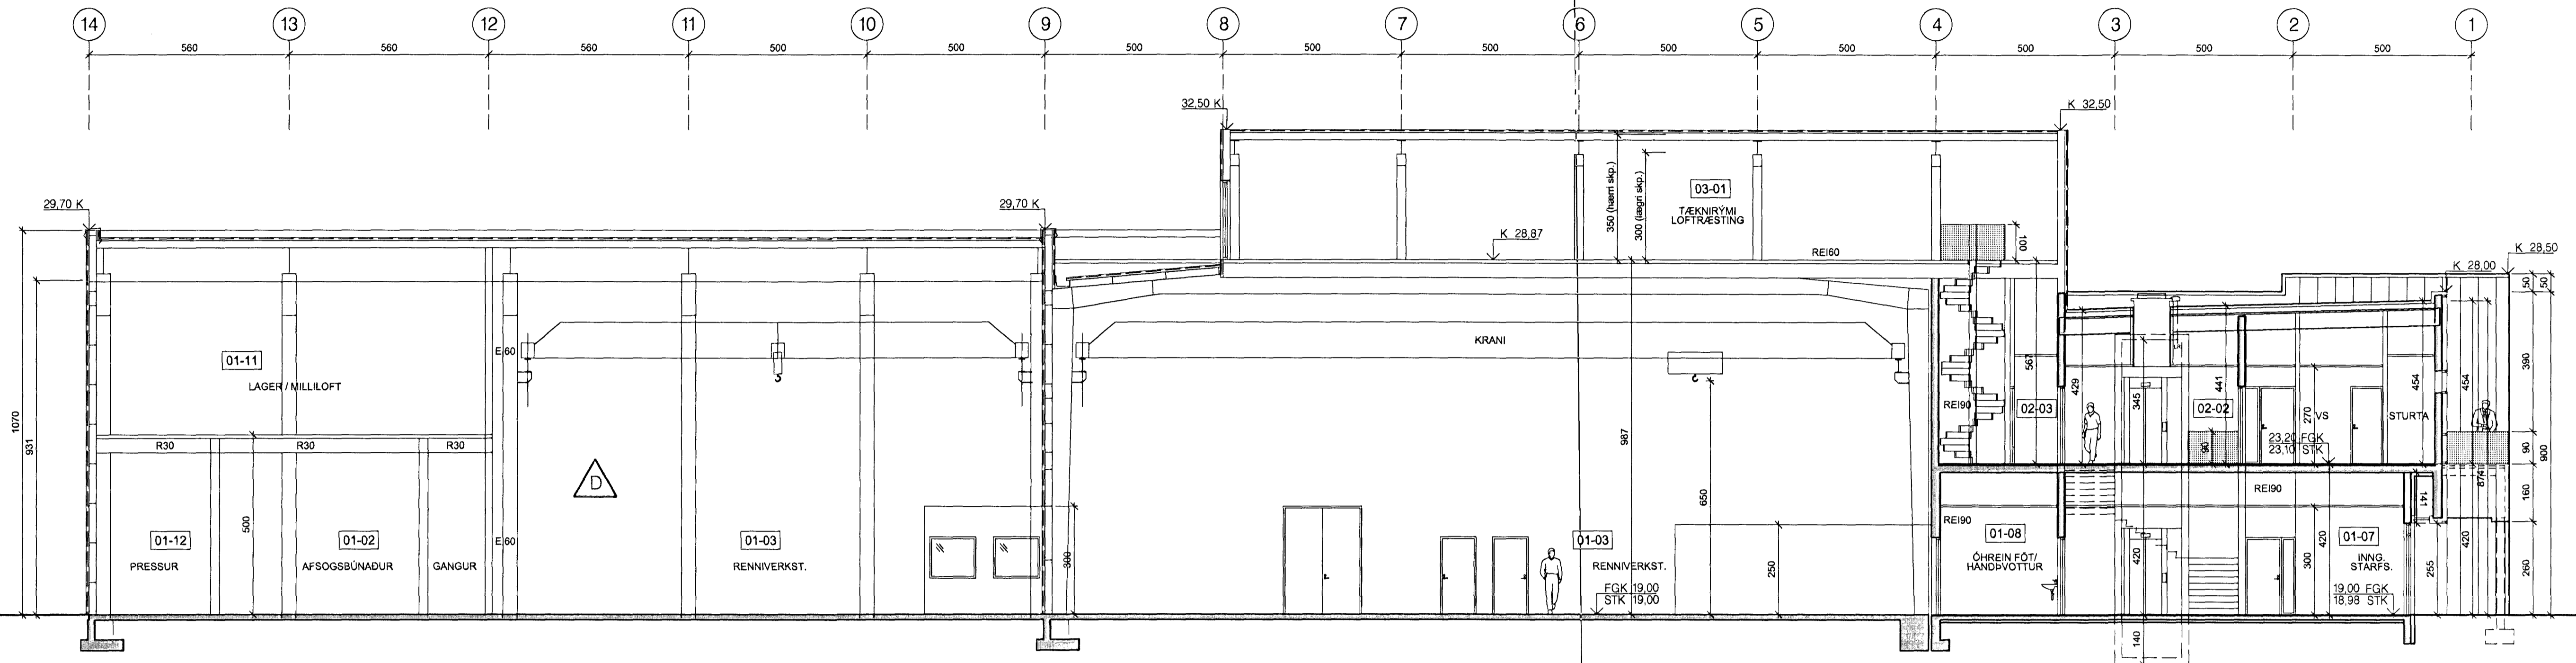


1
10-03
SNEIÐING 1:100
10-04, 10-05, 10-06, 10-07

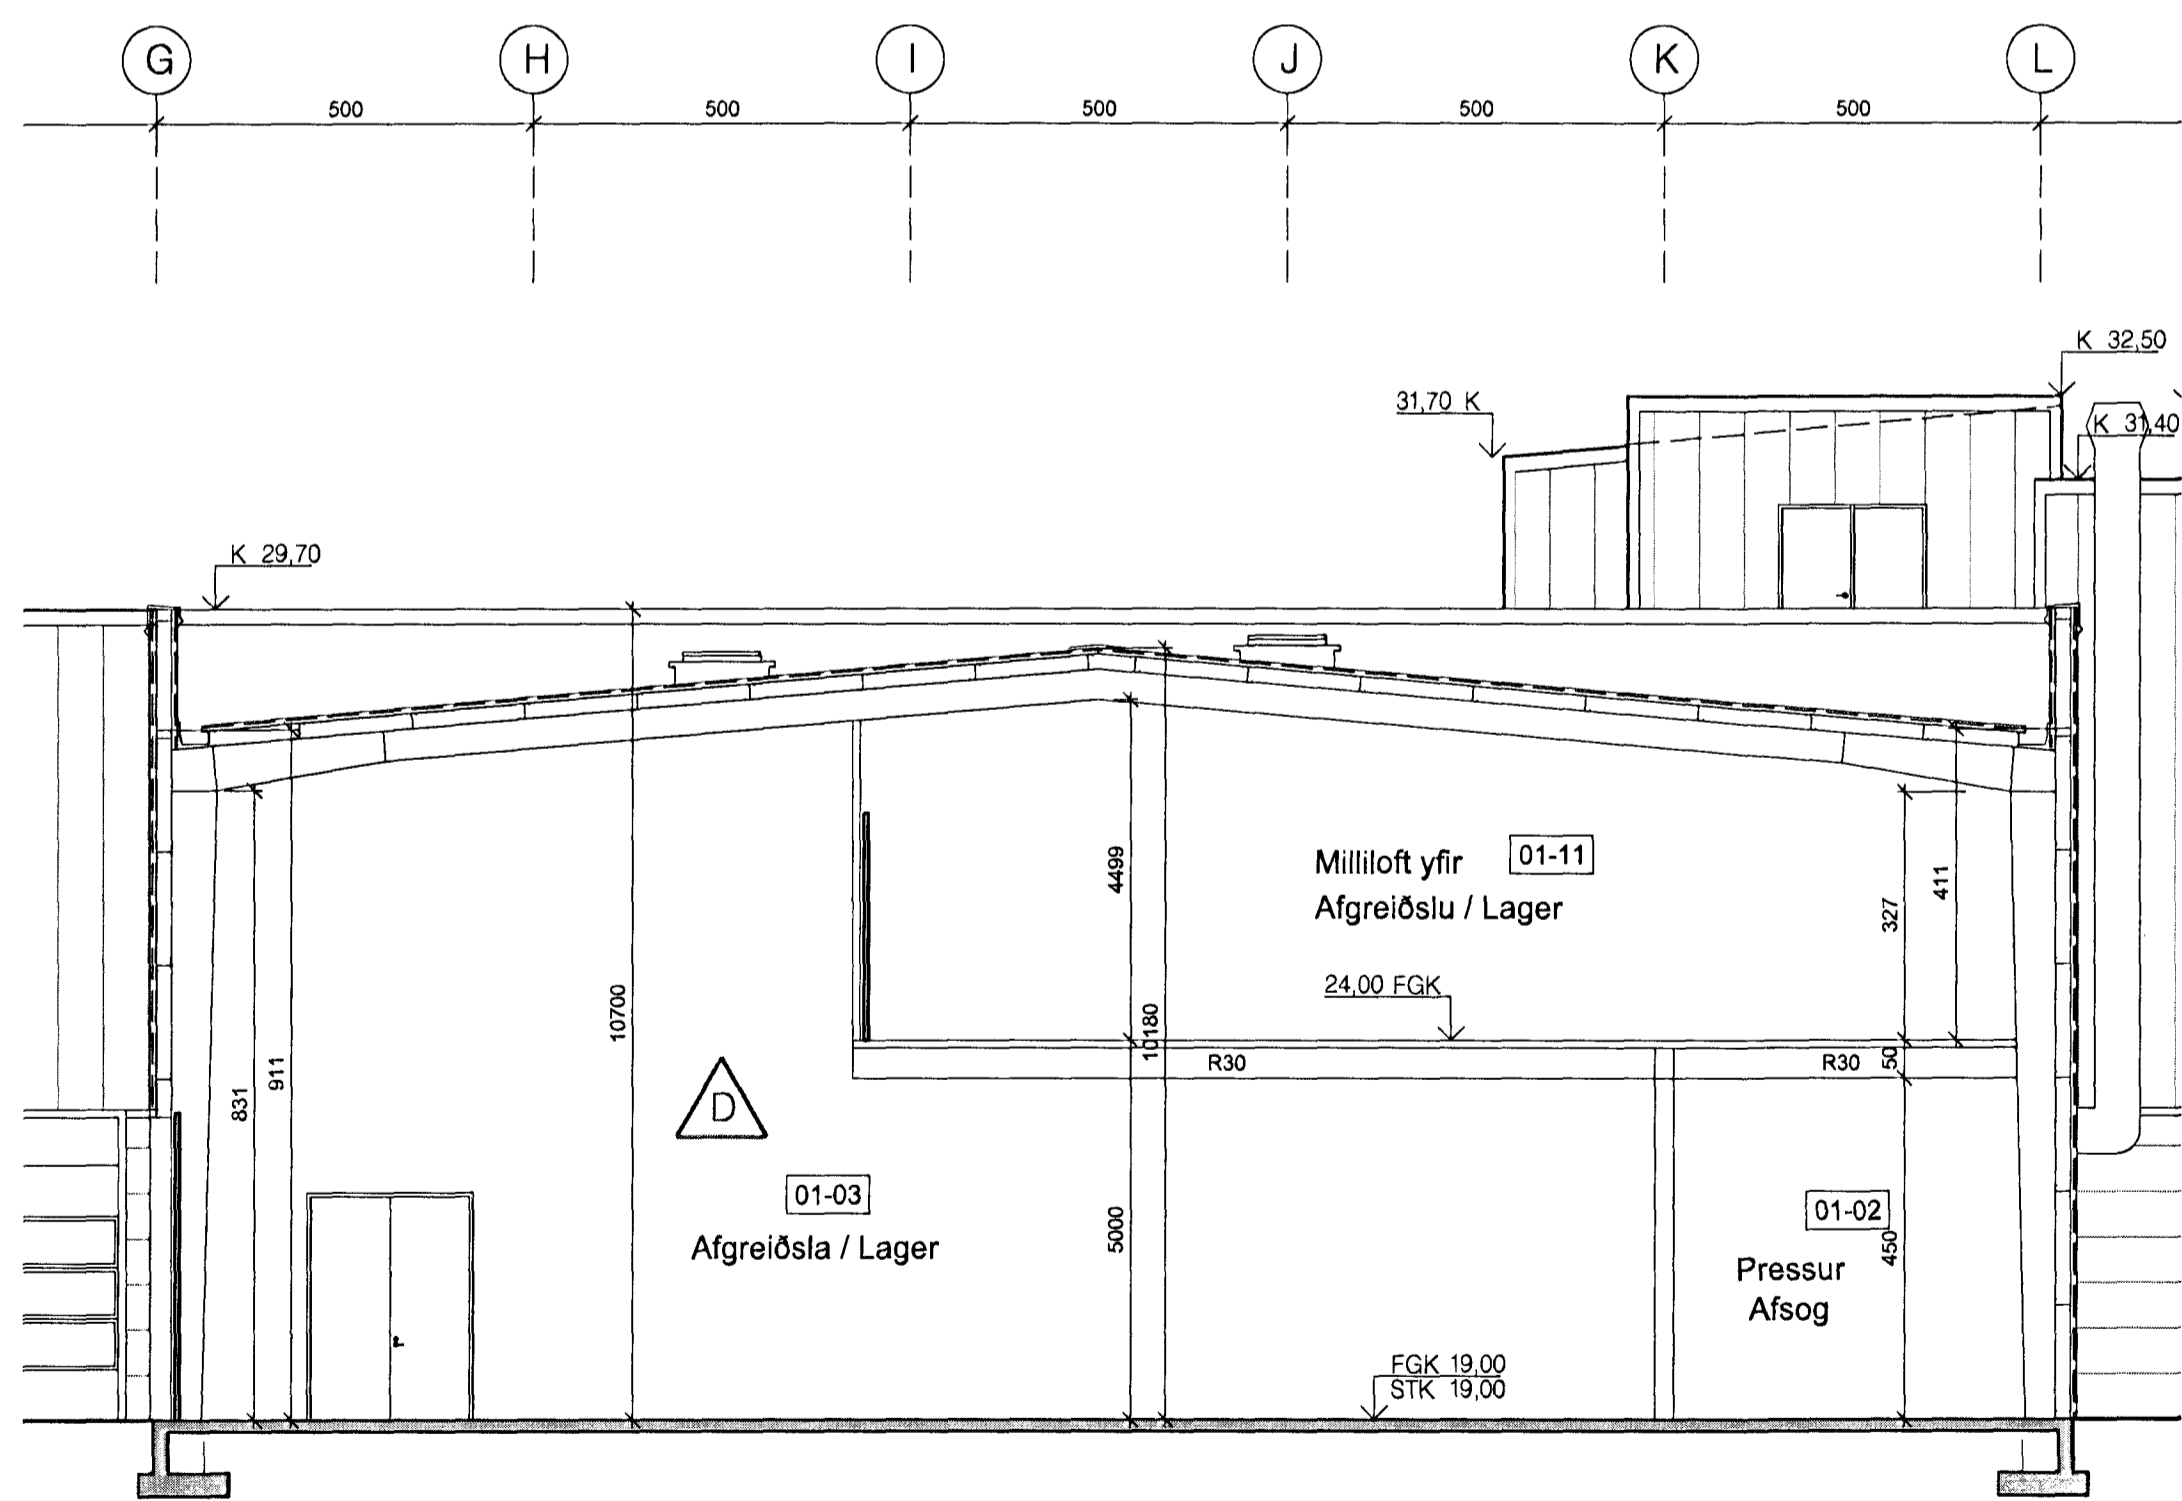

4
10-03
SNEIÐING 1:100
10-05

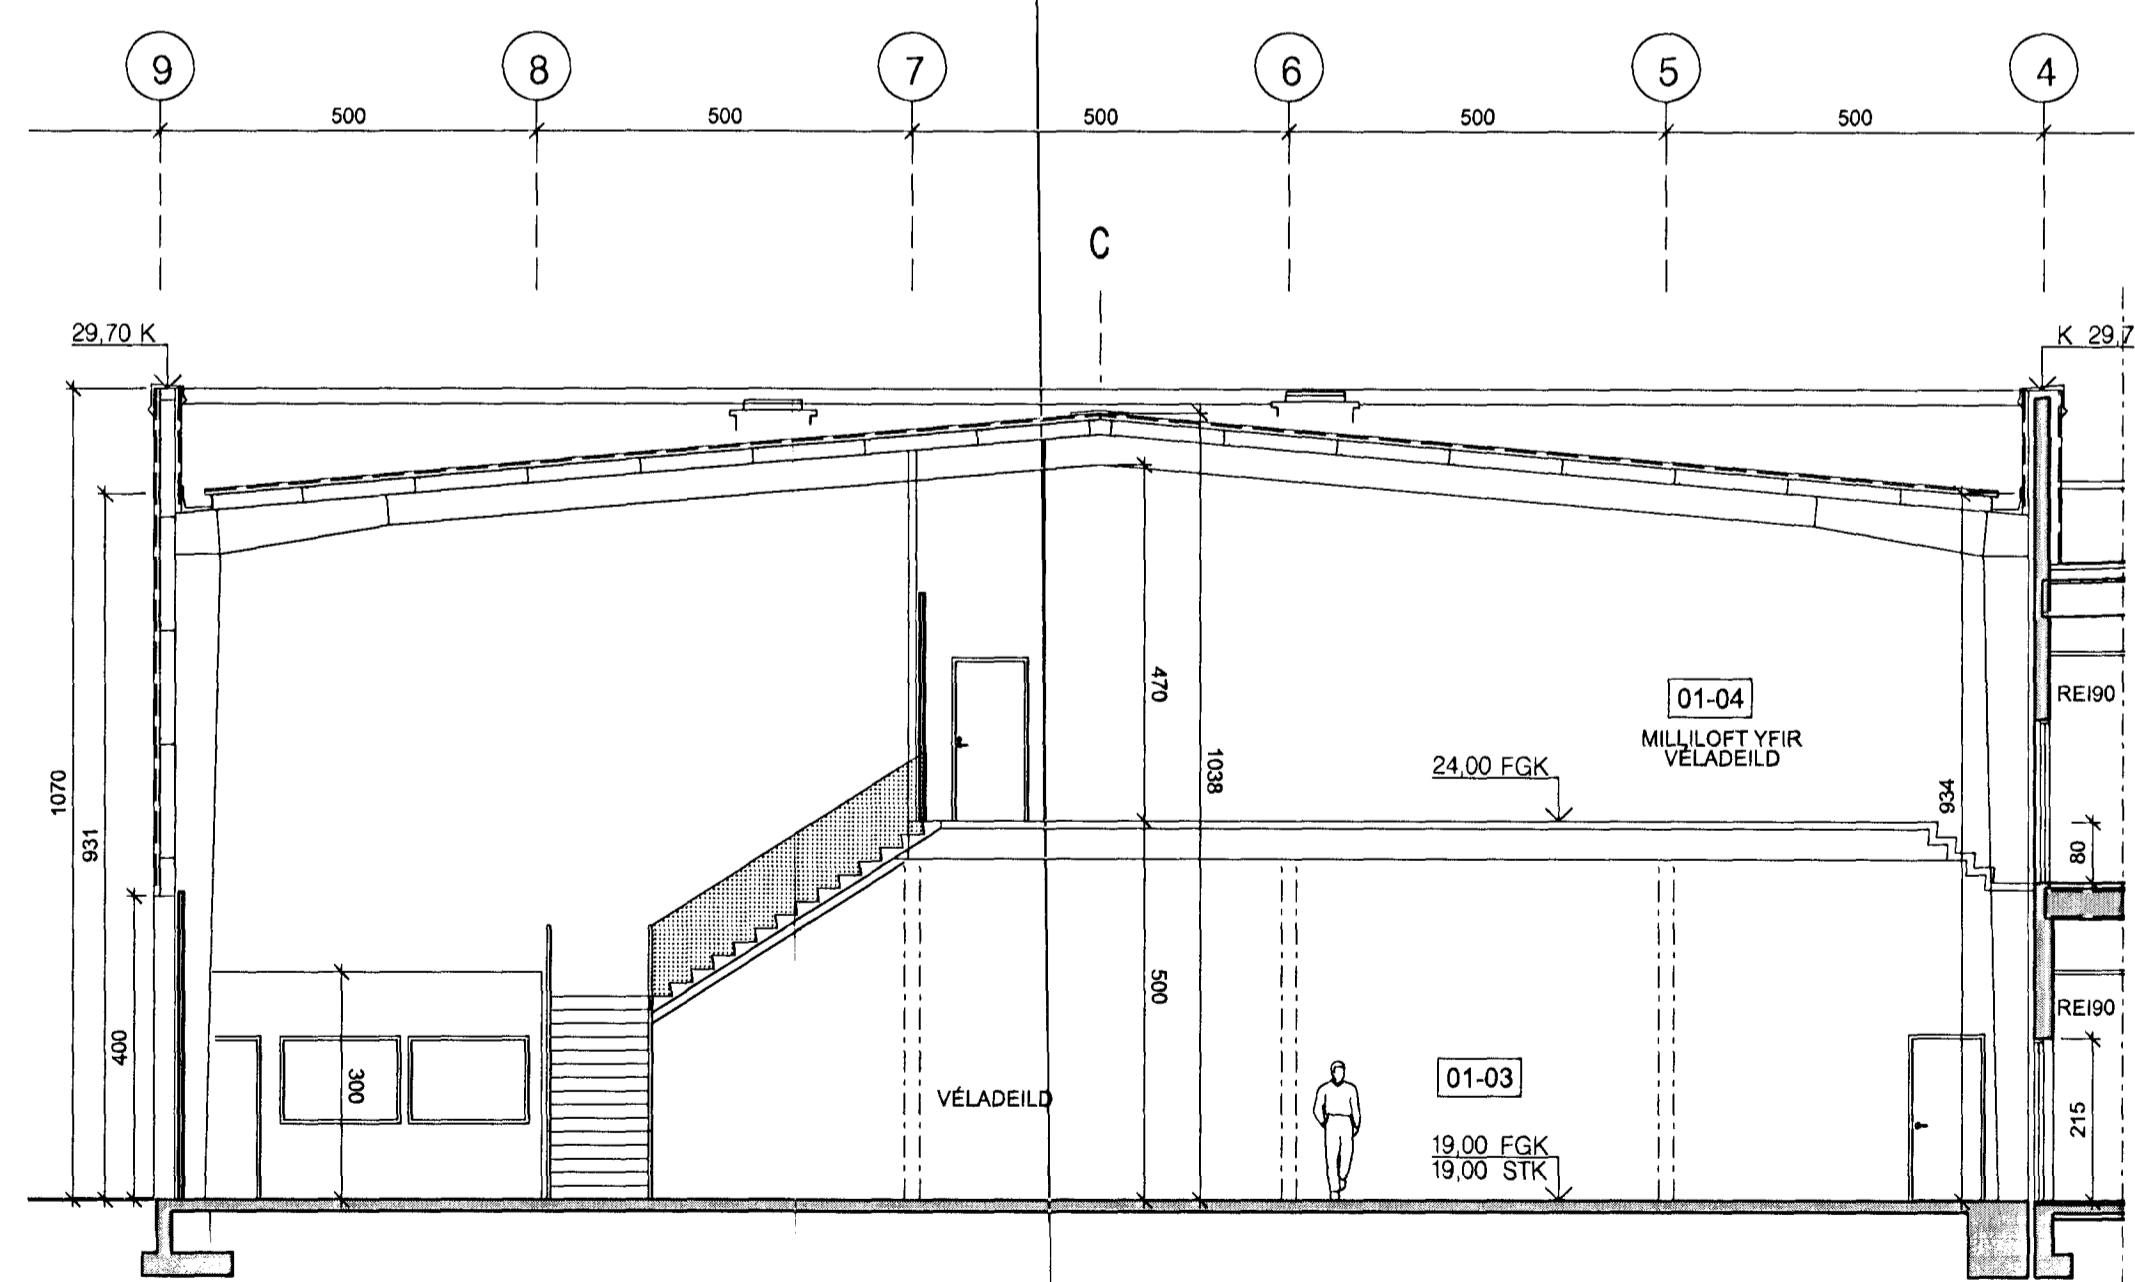


3
10-03
SNEIÐING 1:100
10-04

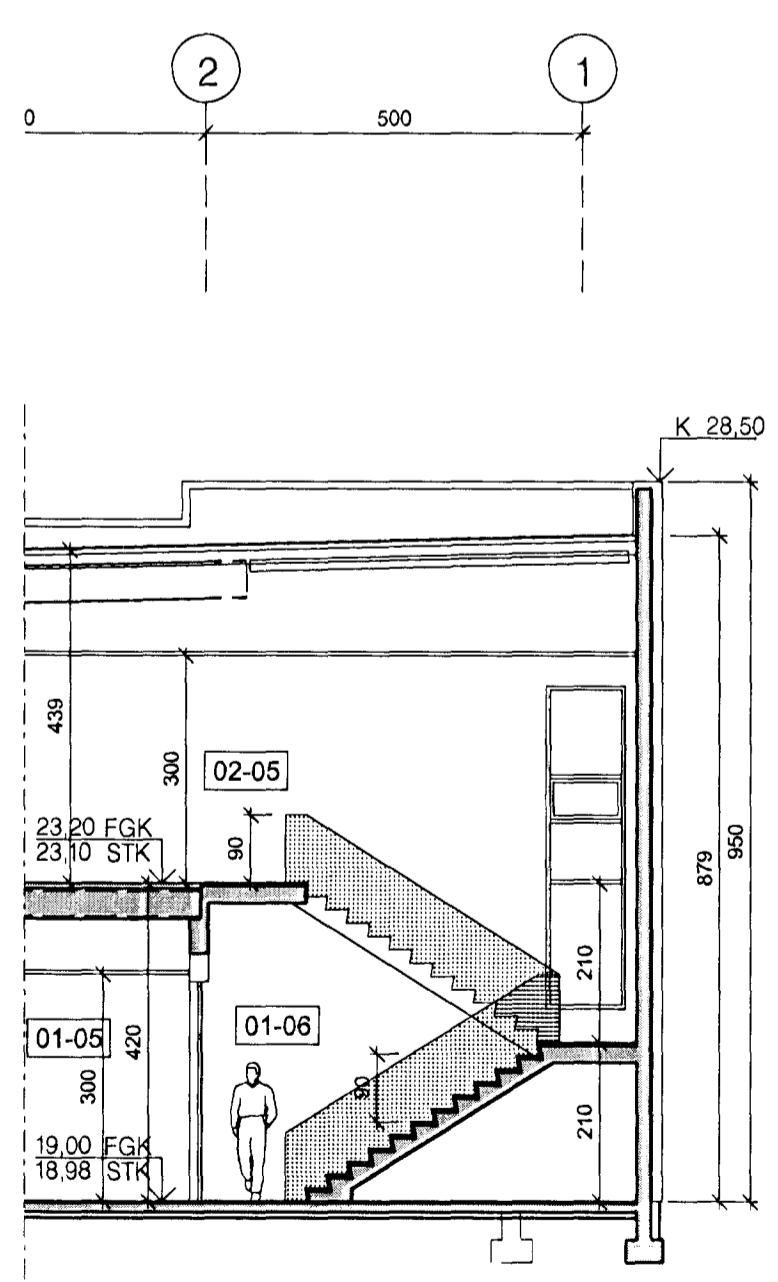


2
10-03
SNEIÐING 1:100
10-04

HILLERIGG...
14.06.2012
K. V. V. V.

ÚTGÁFA	TEIKNAD	SAMÞYKKT	Í DAGB
D	OI	HMH	27.04.2012
Tæknigálgætt breytt frá 10-07-101 10-08			
Stækun hósa. Húsa stækkað milli modulanna G og L frá 9 að modulinu 14			
Bætt inná teikningu sneiðingu 4			
C	OI	HMH	30.08.2009
Séig frá lagerlagreiðslu að lager á 2. hæð uppfarður samkvæmt leynd			
B	OI	HMH	13.01.2009
Bætt inn útbúastærðir frá plötukerfinnum ca. í skurðpunkt modul L og 9			
Húsi milli lagers og veladeildar breytt úr vörubúð í heildubúnað tvöf. gönguherúð			
Húsi í aðalstíðunni (vö modul 2) heild úr			
Þynni vörubúðnað lækkuð í 1300mm			
A	OI	HMH	01.02.2008
Skurðstokkjarni færður til um 30mm til vesturs og norðurs og þakfalla snúð.			
Þak breytt úr holplötum með angrun og þappa í Lettak einingar			
Bætt inn langveggir á 2. hæð mjúkkar úr 250mm í 200mm			
Portveggir & lagerhennivarkstæði hækkar um 200mm			
Portveggir & plötusteyplakki yfirfrítt hækkar um 200mm			
Portveggir & plötusteyplakki hækkar um 400mm			

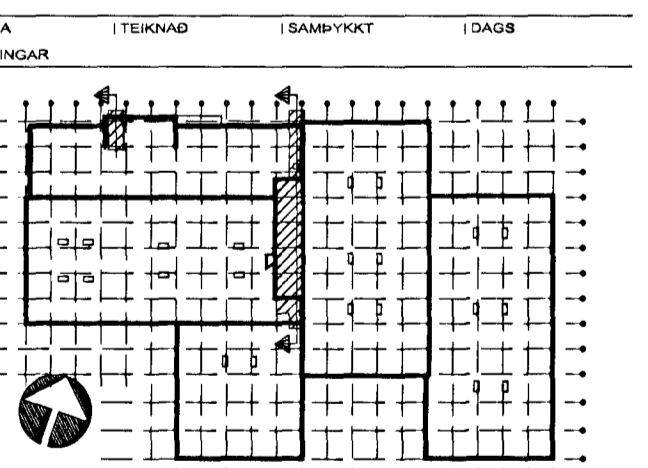

ASK Arkitektar
Geirsgöta 9
101 Reykjavík
Sími 515 0300
Fax 515 0319
www.ask.is

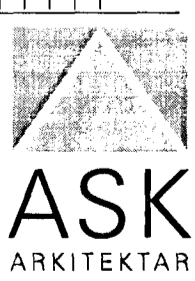

Artun aðstoðnemaður:
HILLERIGG
Hilgi Már Hildjónsson arkitekt F.Á.L. nr. 301258-7049

GJÁHELLA 4, HAFNARFIRÐI HÉÐINN		MKV. I A1 1:100
VERKNEFI HÉTTI TEIKNINGAR		TEIKNAD HMH / OI
ADALTEIKNINGAR SNEIÐINGAR		DAGS 10.10.07
VERKNEFI 06124	NUMER TEIKNINGAR 01 10-08	ÚTGÁFA D

12/6/12 BSK