


1 GRUNNMYND 2.HÆÐ 1:100
Skrifstofur, eldhús, matsalur, búningsherbergi, líkamsrækt, of.
Milliloft yfir afgreiðslu / lager

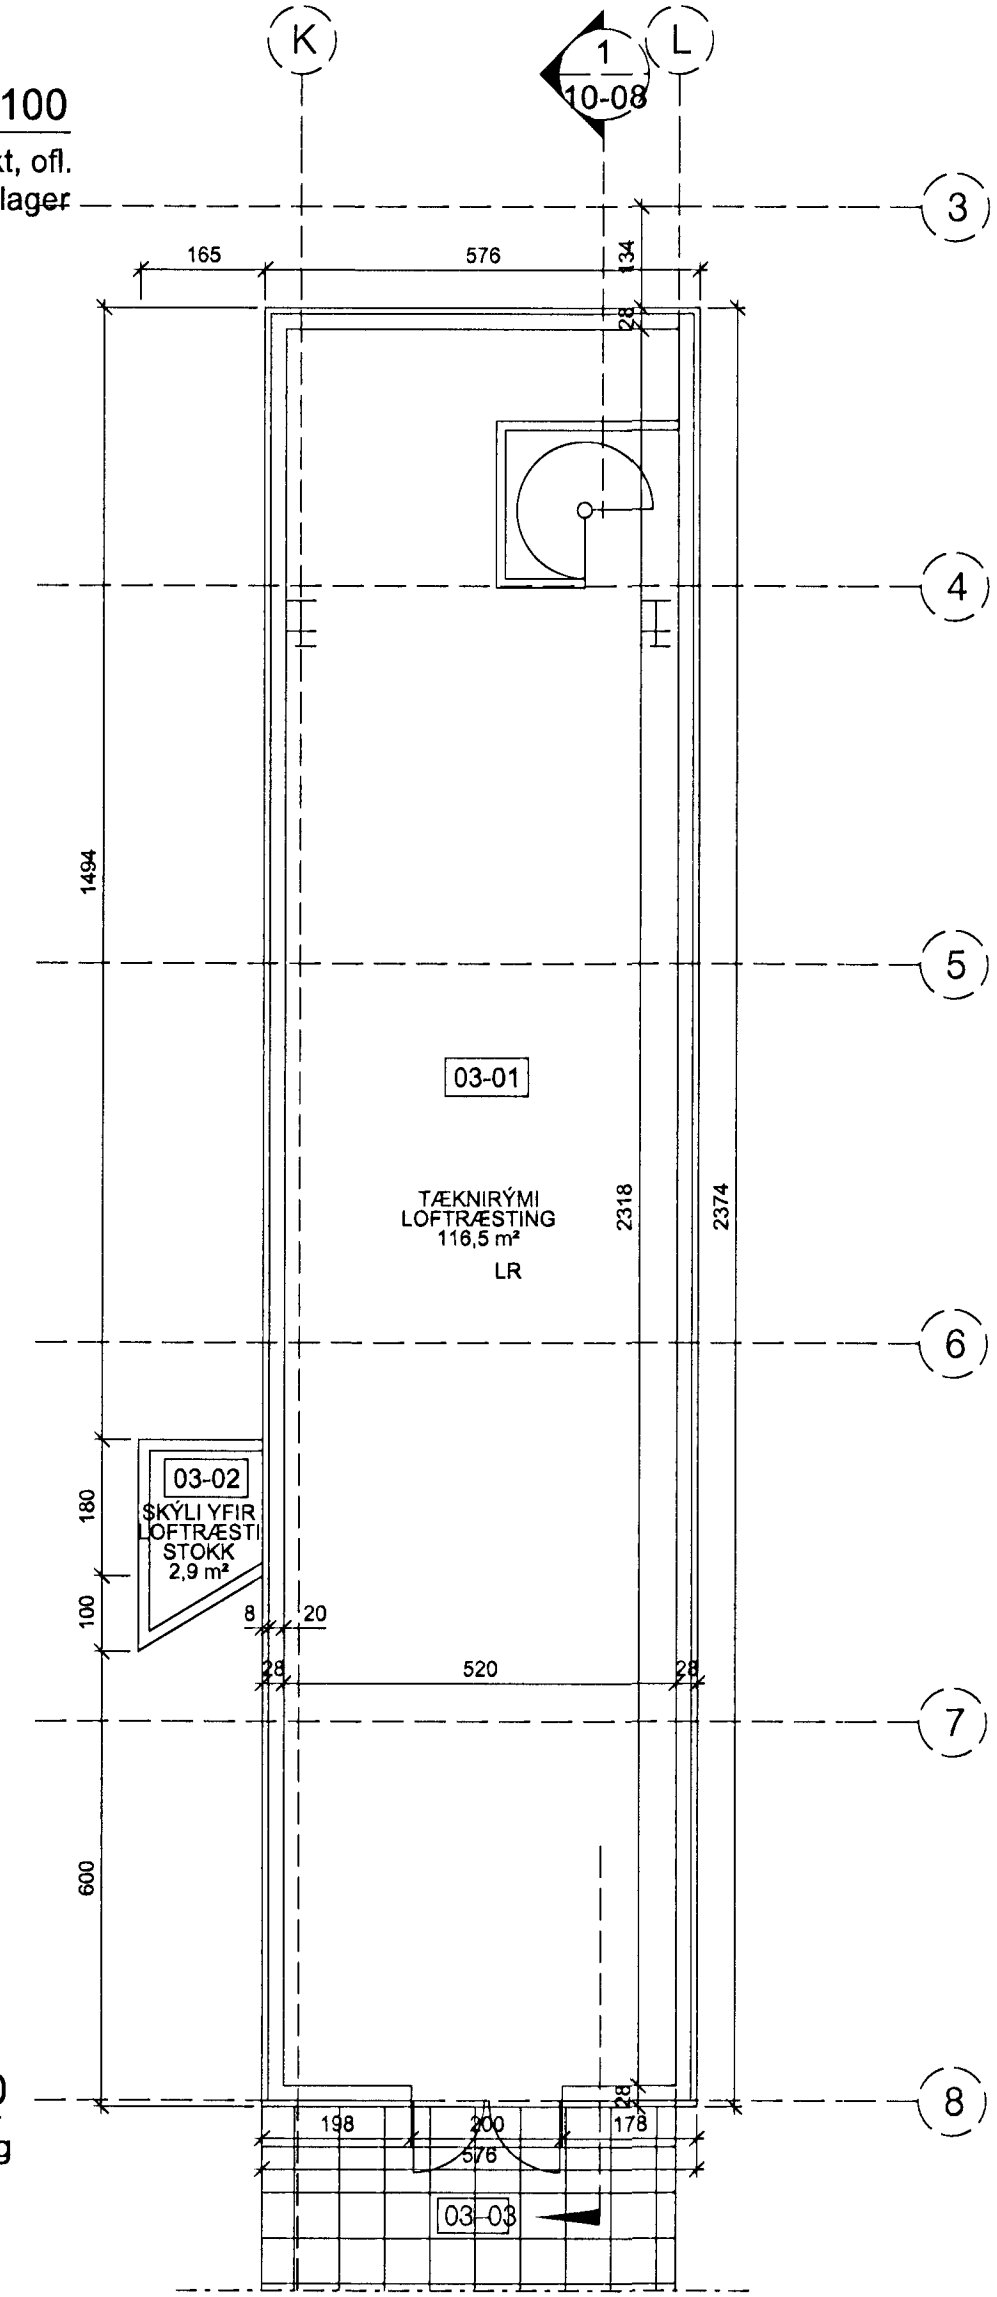

2 GRUNNMYND 3.HÆÐ 1:100
Tæknirymi, loftræsting


Samykkt þann
14 JUN 2012
Byggingufultrúinn (Hafnarfirði)
F.h. Sigurður Steinar Jónsson

Áritun brunathönnuðar
Helga Mír Halldórsdóttir

Úr Gildi

HEILBRIGGDÉTTING
BARNHEIL
SÍMUNINGA
Helga Mír Halldórsdóttir

D	ÓI	HMH	27.04.2012
Tækniganámerkt breytt úr 10-06 í 01 10-07			
C	ÓI	HMH	30.08.2009
Stigi frá lagerafgreiðslu að lager á 2. hæð upplýðar samkvæmt reynd Brunatölur á hluta veggi og hurdur í geymslu takar út.			
B	ÓI	HMH	13.01.2009
Reykflugur yfir afgreiðslulagar fluttar úr modul-bíl A-B í B-C Frágangur á ökin framman á millilofti í lager upplýðar Lagnastöskur, skilyttuam lofttræsting við tæknirymi 3h bætt inn á tekin Hurð í aðalstigagöngi (við modul 2) feld út Innvaspuklagi eldhúsa breytt			
A	ÓI	HMH	01.02.2008
Gluggi í matsal steikkurur til baggia átta Stigi í starfmannangangi breiktaður úr 1300 í 1390mm Berandi langveggir þykkaðir úr 250mm í 200mm			

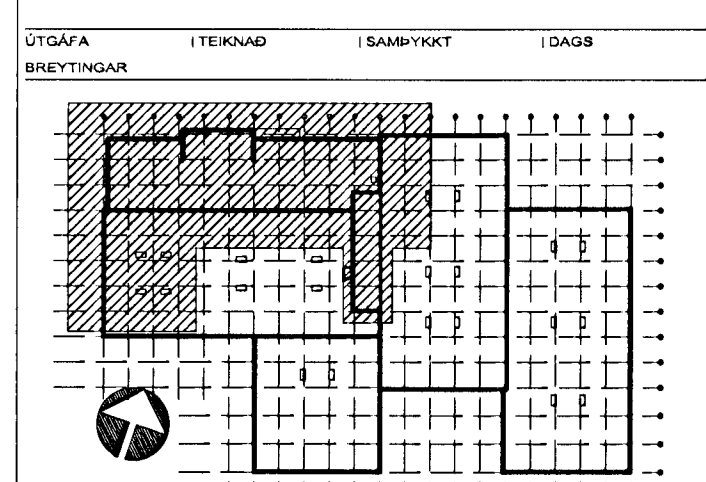


ASK Arkitektar
Georgólta 9
101 Reykjavík
Sími 515 0300
Fax 515 0319
www.ask.is



Áritun aðalhönnuðar:
Helga Mír Halldórsdóttir
Helgi Mír Halldórsdóttir arkitekt F.A.I. kt. 301258-7049

GJÁHELLA 4, HAFNARFIRÐI
HÉDINN
VEIRNIRNI
HEILBRIGGDÉTTINGAR
ADALTEIKNINGAR
GRUNNMYND 2. HÆÐ
GRUNNMYND 3. HÆÐ
MILLILOFT
VEIRNIRNI: 06124
NÁMERNIR: 01 10-07
UTGÁFA: D

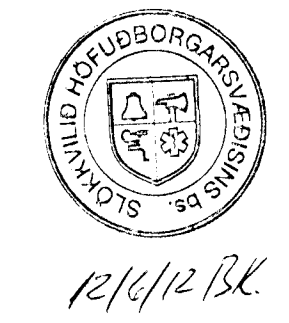

12/11/12 BK