


1 GRUNNMYND 1.HÆÐ (hluti) 1:100
Afgreiðsla / Lager / Renniverkstæði

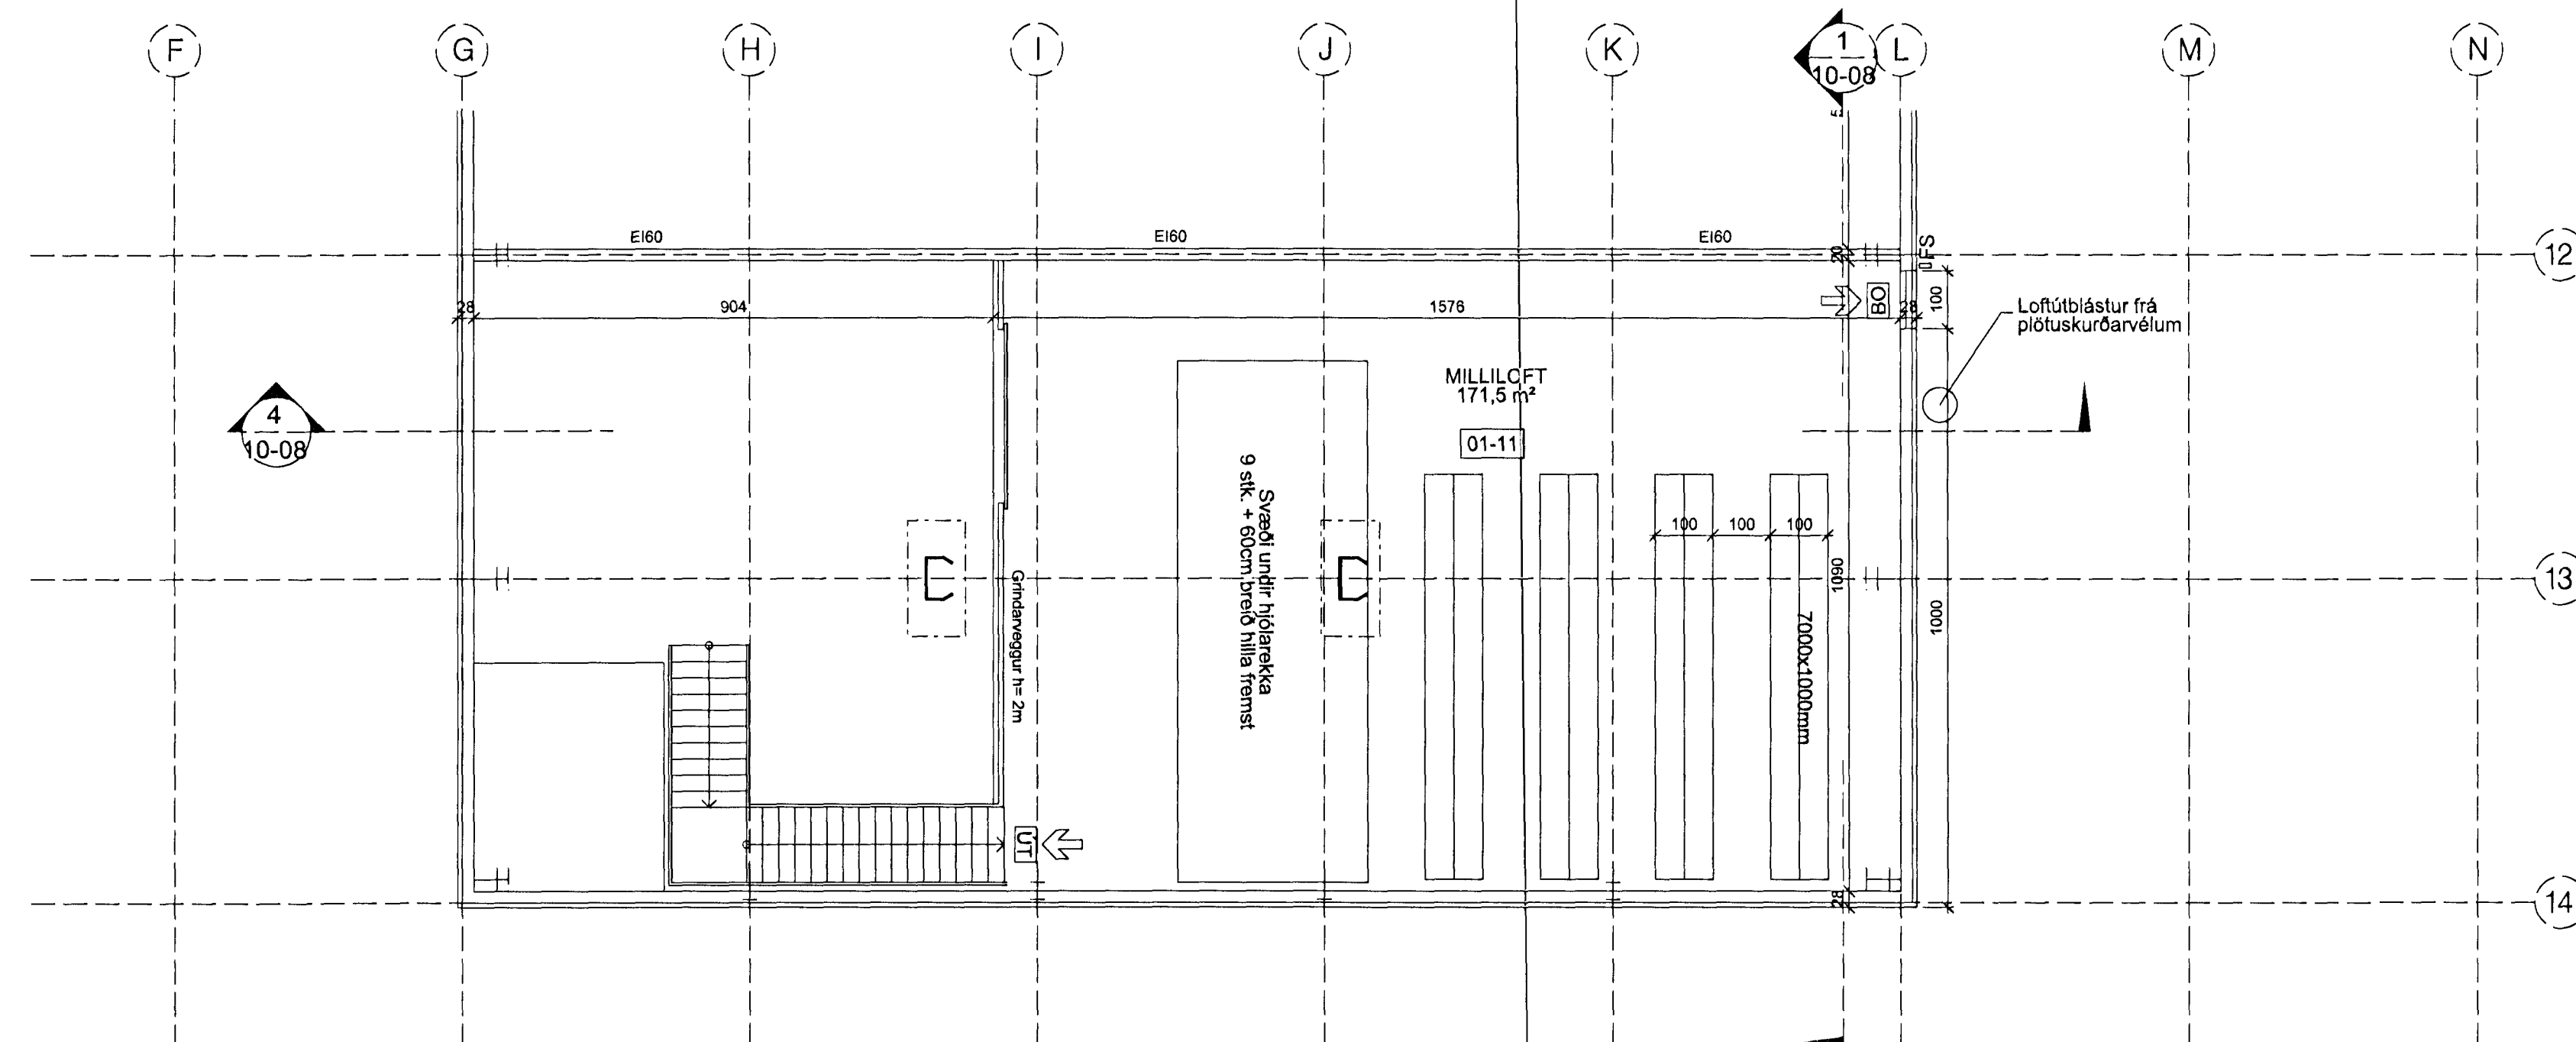

1 GRUNNMYND 2.HÆÐ (hluti) 1:100
Milliloft yfir lager

Samþykkt þann
14 JUN 2012
Byggingafulltrúinn í Hafnarfirði
F.h. Sigurður Steinar Jónsson


Áttun aðalhönnuðar
Paul Steinar Jónsson

Úr Gildi

HEILBINGD
HAFNARFIRÐI
BYGGINGA- OG
VIÐHÆFINGAR
EFTIRLÝSINGAR
Fyrir
Heilbingd

D 01 HMH 27.04.2012
Skoðað sam ný teikning (skrá) teikning 10-05 teikningarnúmer 01 10-06
Aður skráður útgáfuferil löheyrir nú teikningu 01 10-06 og er skráður þar
Stækun húsa. Húsa stækun milli modulanna G og L frá 9 að modulinu 14

UTGAFA | TEIKNAM | SAMÞYKKT | DAGS
BÆYTINGAR

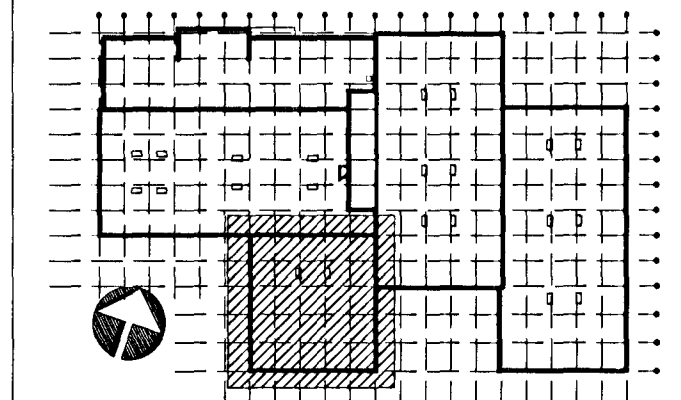

ASK Arkitektar
Geirsgötu 9
101 Reykjavík
Sími 515 0300
Fax 515 0319
www.ask.is




Áttun aðalhönnuðar
Heilbingd
Heigi Már Halldórsdóttir arkitekt FAI, kt. 301258-7049

GJÁHELLA 4, HAFNARFIRÐI
HÉÐINN

VERKFRNI
HEITI TEIKNINGAR
ADALTEIKNINGAR
GRUNNMYND 1. HÆÐ (hluti)

MKV 1 AT 1:100
TEIKNAM HMH / O1
DAGS 10.10.07
UTGAFA D

VERKFRNI NÚMÉR TEIKNINGAR 06124 01 10-05

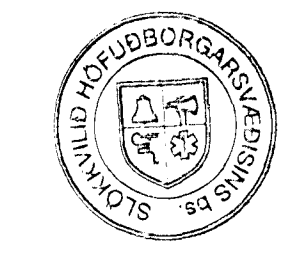

12/6/12 B/c