



Samþykkt þann  
**06 JUL 2012**  
 Byggingafulltrúinn í Hafnarfirði  
 F.h. Sigurður Steinar Jónsson

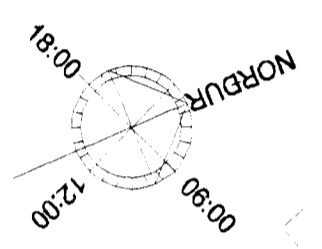

L = 862,2 M2  
 Lnr.187072  
 Stgr. 1400-1-27000650

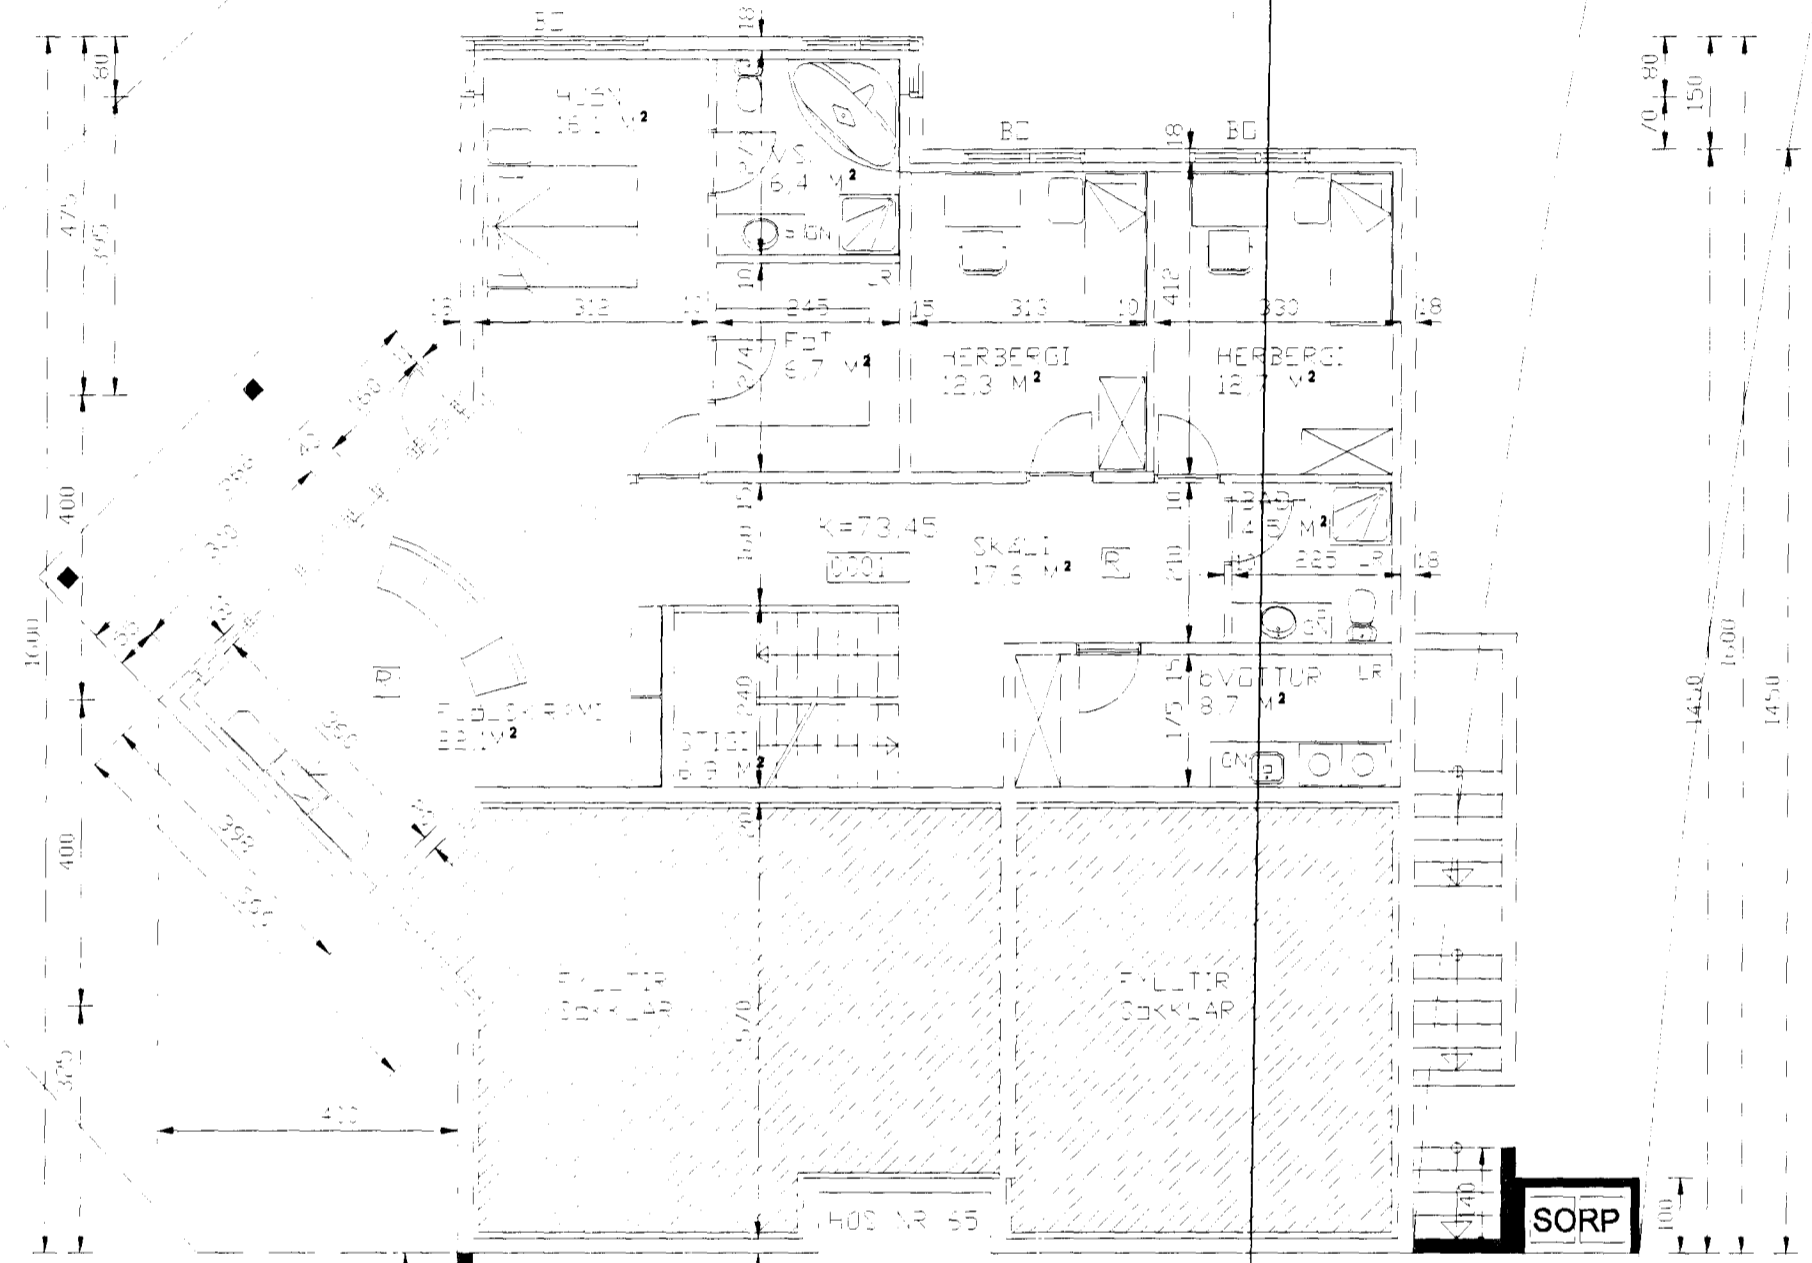


STÖPVEGGUR LOKUR  
 SOKKULÖTUR  
**STÖPVEGGUR**

GRUNNMYND KEÐR: HÉÐAR  
 M.V. 1100

**FRJÁLSI**  
 EYARHÉSTINGARBANKINN  
 samþykkt, Ásgunn Órn 020677-3929

*innvið Atalsteinnsson*  
 GAUKSÁS\_85\_HAFNARFIRÐI BLOTT

 GRÓLA HÉÐA, ARA TÆKTAR – SIGURÐUR AÐALSTEINSSON, FA  
 STÖPVEGGUR  
 GRUNNMYND  
 DEILDAGUR: 23.06.2012  
 SM: 555 46 11 GSM: 564 2163  
 NETTANG: 17050111-3939  
 HAFNARFIRÐI 101  
 HAFNARFIRÐI 101  
 2405 30.08.2012 M.V. 1100