




ÁSYND FARSÍMALOFTNETS Á SUDURGAFLI HÓSSINS (ÁN MKV.)

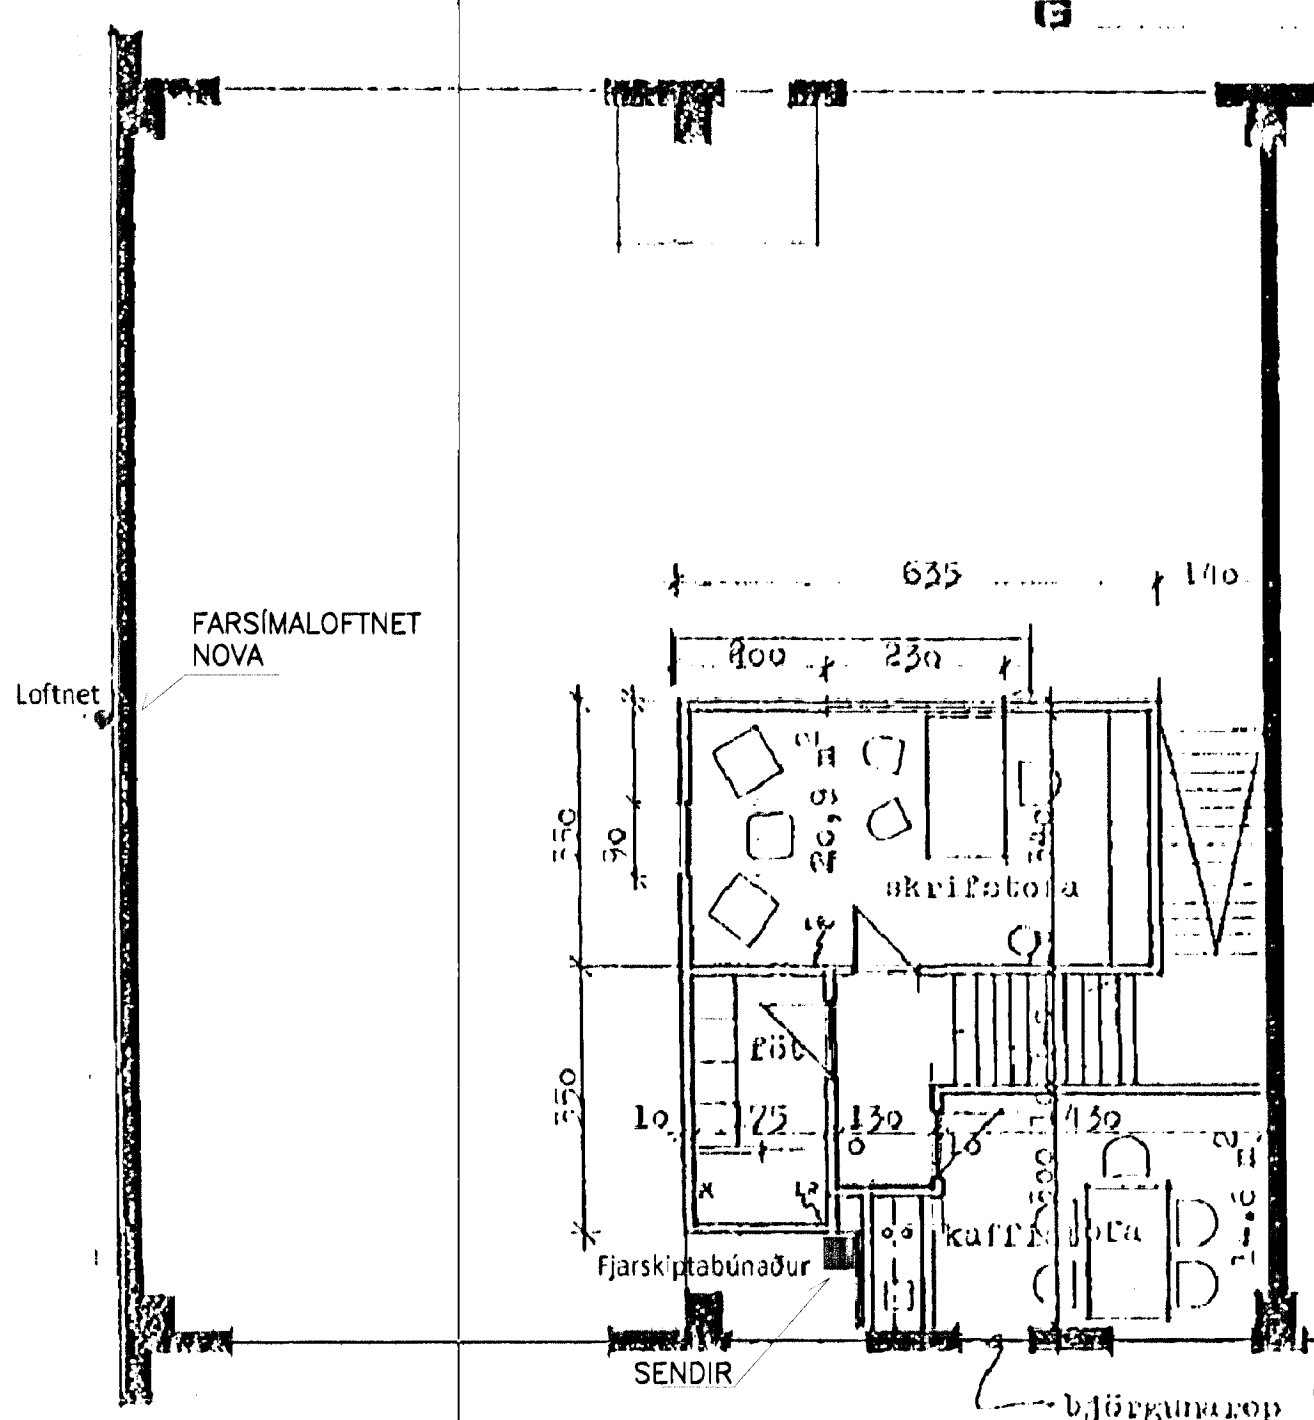


GRUNNMYND AF MILLILOFTI MKV. 1

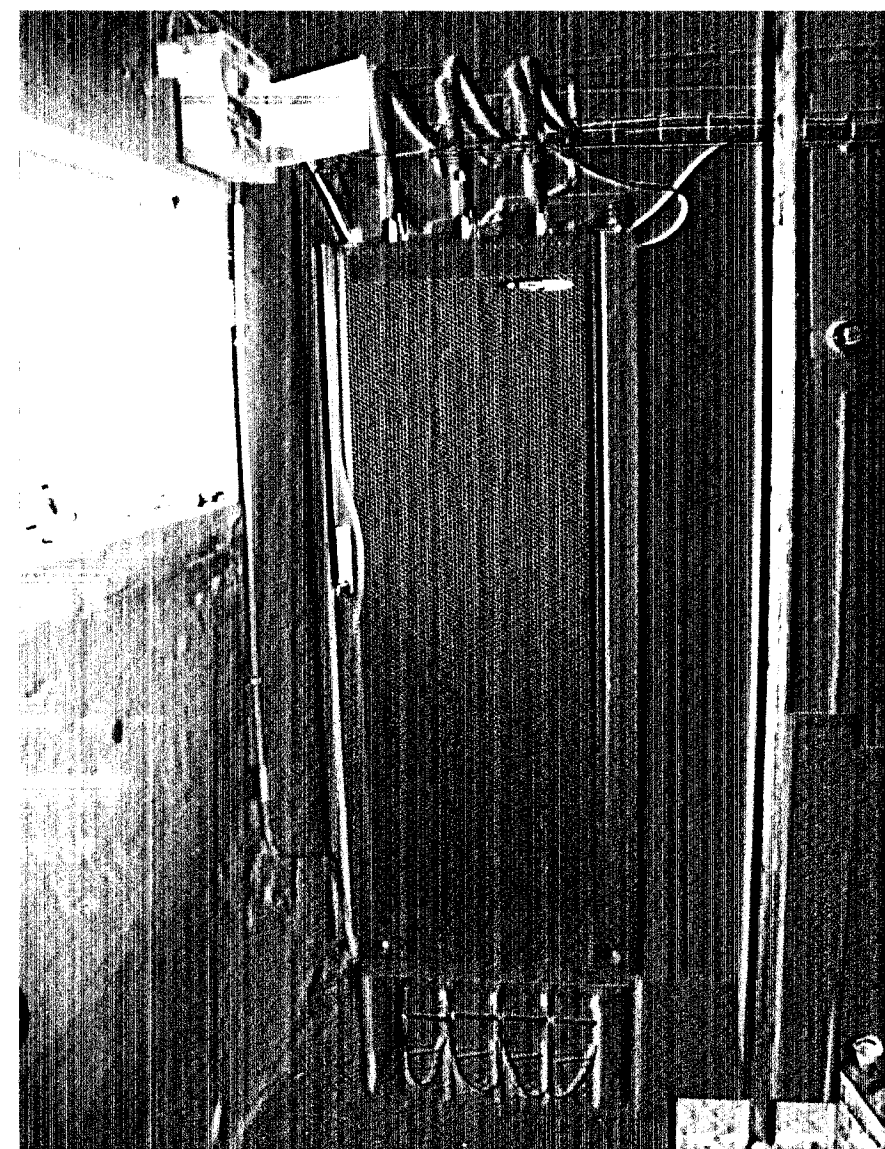

DÆMI UM ÚTLIT SENDIS (ÁN MKV.)

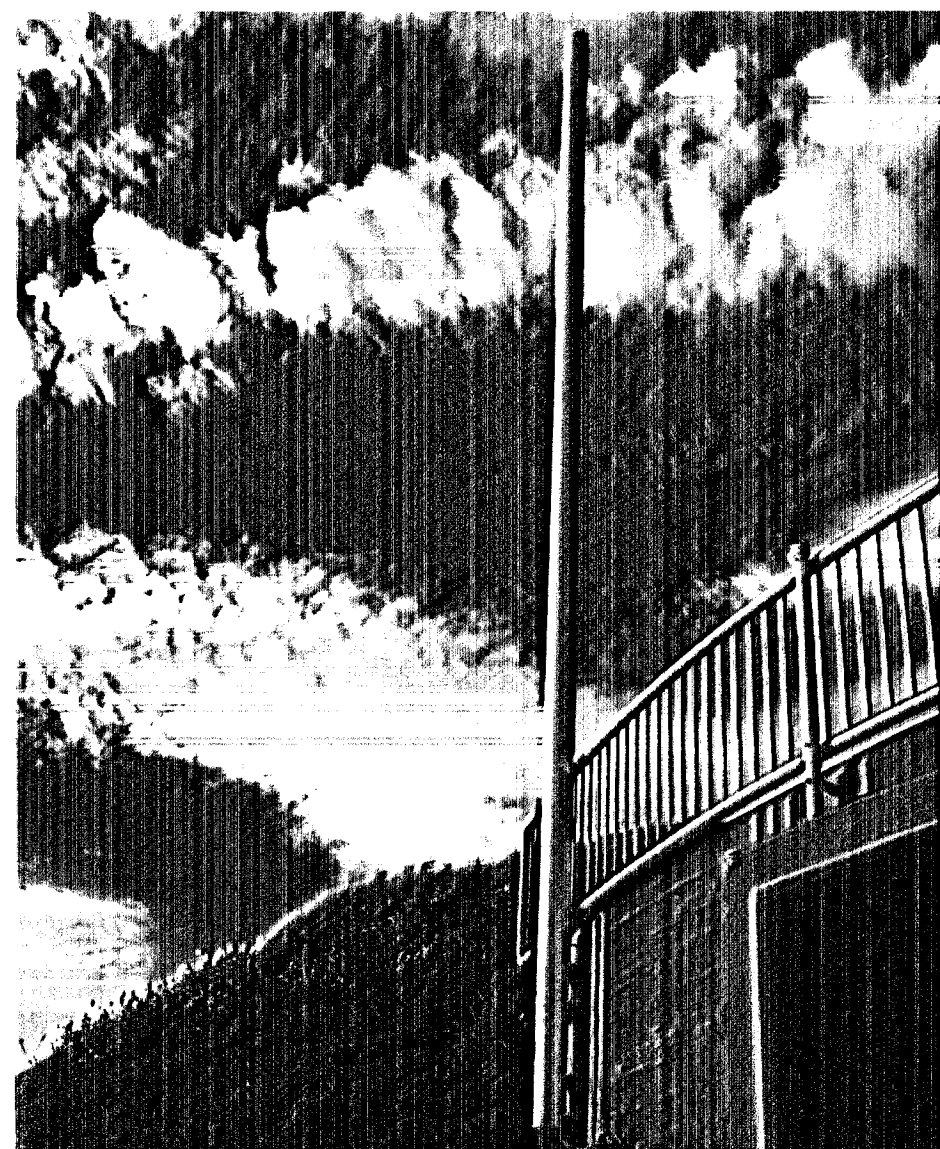

DÆMI UM ÚTLIT LOFTNETS (ÁN MKV.)

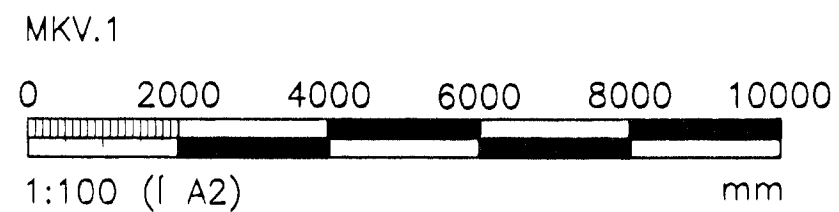

Samþykkt þann
31 MAY 2012
 Byggingafrúinn í Hafnarfirði
 F.h. Sigurður Steinar Jónsson

SKÝRINGAR
 SÓTT ER UM LEYFI TIL AD STAÐSETJA FARSÍMALOFTNET Á SUDURGAFLI IDNADARHÓSSINS AD SKÚTAHRAUNI 11, 220 HAFNARFJÖRÐI.
 FARSÍMABÓNADURINN SAMANSTENDUR AF SENDASKÁP, KÖPLUM INNAHÓSS OG LOFTNETI Á STÁLSÓLU UTANHÓSS.
 UM ER AD RÆÐA ARGUS-LOFTNET, SEM STAÐSETT VERÐUR EFST Á 6" STÁLSÓLU. SÓLAN ER 6 m LÖNG OG STENDUR 5,0 m UPP FYRIR ÞAKBRÚN.
 SÓLAN SITUR Í STÁLFEÞINGUM SEM BOLTADAR VERÐA Á STEINSTEYPTAN GAFLVEGG HÓSSINS.
 SENDIRINN ER Í STÁLSKÁP SEM STAÐSETTUR VERÐUR Á MILLILOFTI Í SUDURENDA HÓSSINS. MILLI SENDIS OG LOFTNETS VERÐA LAGÐIR COAX KAPLAR.
 FRÁ RAFMAGNSINNTAKI AD MILLILOFTI VERÐA LAGÐAR STRAUMKAPLAR, SÍMALÍNUR OG LJÓSLEIDARAR.
 LANDNÓMER 122244 STADGREINIR 1400-1-78100110

ÚTGÁFUFERILL					
NR:	DAGS:	SKÝRINGAR:	HA:	YF:	SP:
B1	23.05.2012	FRUMÚTGÁFA	BV	LÁ	HL

DAGS. UNDIRSKRIFTAR: NAFN OG KT. SAMRÆMINGARHÖNNUDAR:



GRENSÁSVEGI 1, 108 REYKJAVÍK. SÍMI: 422 3000, FAX: 422 3001
 VEFANG: www.mannvit.is NETFANG: mannvit@mannvit.is
 KT: 430572-0169

HEITI VERKS:
SKÚTAHRAUN 11
 FARSÍMALOFTNET
 220 HAFNARFJÖRÐUR

HEITI TEIKNINGAR:
 AÐALUPPDRAÐTUR
 FARSÍMALOFTNET
 ÁSYND GRUNNMYND DÆMI SKÝRINGAR

DAGS.: 23.05.2012	HANNAÐ / TEIKN. BV BV	YFIRFARIÐ: LÁ	TEIKNINGANR.: A144
MKV.: 1:100	BL. NR.: 1	N. BL. NR.: 1	VNR.: 2.041.036
NAFN OG KT. HÖNNUDAR: <i>Þjóni Þórðsson</i> 250945-9429			ÚTGÁFA: B1

© ÖLL AFNOT OG AFRITUN TEIKNINGAR, AD HELTJA LEDA HEILD. LK 1040 SAKRI LL GULL 911 HÖNDUNDA