


DALSÁS 2 - 4 - 6 HAFNARFIRÐI.

Samþykkt þann  
03 MAJ 2012  
Byggingafráttirinn Hafnarfirði  
Fr. Sigurður Þorvarðarson

Skráningartala: Dalsás 2 Hafnarf. Landnúmer: 207181 Matulutanúmer: 01																	Skráningartala: Dalsás 4 Hafnarf. Landnúmer: 207181 Matulutanúmer: 02																	Skráningartala: Dalsás 6 Hafnarf. Landnúmer: 207181 Matulutanúmer: 03																
Skrásetjari: Sigurður Þorvarðarson Kennitala: 141250-4189 Dags: 18.4.2012																	Skrásetjari: Sigurður Þorvarðarson Kennitala: 141250-4189 Dags: 18.4.2012																	Skrásetjari: Sigurður Þorvarðarson Kennitala: 141250-4189 Dags: 18.4.2012																
Útgátt: 4.01E																	Útgátt: 4.01E																	Útgátt: 4.01E																
Uppskipting og lýsing	D0	D1	D2	D3	D4	D5	D6	D7	D8	D9	D10a	D10b	D11	D12	D16	D17	D0	D1	D2	D3	D4	D5	D6	D7	D8	D9	D10a	D10b	D11	D12	D16	D17	D0	D1	D2	D3	D4	D5	D6	D7	D8	D9	D10a	D10b	D11	D12	D16	D17		
Lokun	Nokun	Fyrir	Nokun	Netú	Eignar	Stærð	Miljón	Op	Brú	Brú	Salar	Salar	Brú	Netú	Birt	Rekna	Lokun	Nokun	Fyrir	Nokun	Eignar	Stærð	Miljón	Op	Brú	Brú	Salar	Salar	Brú	Netú	Birt	Rekna	Lokun	Nokun	Fyrir	Nokun	Eignar	Stærð	Miljón	Op	Brú	Brú	Salar	Salar	Brú	Netú	Birt	Rekna		
Matshúsi																	Matshúsi																	Matshúsi																
Botn																	Botn																	Botn																
Kjallari																	Kjallari																	Kjallari																
Geymsla																	Geymsla																	Geymsla																
Vatnsinntök																	Vatnsinntök																	Vatnsinntök																
Rafmagnsnetök																	Rafmagnsnetök																	Rafmagnsnetök																
Hjól og Vagnar																	Hjól og Vagnar																	Hjól og Vagnar																
Gangur																	Gangur																	Gangur																
Tröppur																	Tröppur																	Tröppur																
1. hæð																	1. hæð																	1. hæð																
2. hæð																	2. hæð																	2. hæð																
3. hæð																	3. hæð																	3. hæð																
4. hæð																	4. hæð																	4. hæð																
Pakrymi																	Pakrymi																	Pakrymi																

Athugasemdir																	Athugasemdir																	Athugasemdir																
Sopponi merkt (01-11c), tilheyrir húsinu Dalsás 2 (mhl. 01). Dalsás 2, 4 og 6 mynda 1 fjölbýlishús samtals 3 matshúsa og er Dalsás 2 matshúsi 01.																	Sopponi merkt (01-11c), tilheyrir húsinu Dalsás 4 (mhl. 02). Dalsás 2, 4 og 6 mynda 1 fjölbýlishús samtals 3 matshúsa og er Dalsás 4 matshúsi 02.																	Sopponi merkt (01-11c), tilheyrir húsinu Dalsás 6 (mhl. 03). Dalsás 2, 4 og 6 mynda 1 fjölbýlishús samtals 3 matshúsa og er Dalsás 6 matshúsi 03.																
Eignarhald																	Eignarhald																	Eignarhald																
Athugasemdir																	Athugasemdir																	Athugasemdir																
Sopponi merkt (01-11c), tilheyrir húsinu Dalsás 2 (mhl. 01). Dalsás 2, 4 og 6 mynda 1 fjölbýlishús samtals 3 matshúsa og er Dalsás 2 matshúsi 01.																	Sopponi merkt (01-11c), tilheyrir húsinu Dalsás 4 (mhl. 02). Dalsás 2, 4 og 6 mynda 1 fjölbýlishús samtals 3 matshúsa og er Dalsás 4 matshúsi 02.																	Sopponi merkt (01-11c), tilheyrir húsinu Dalsás 6 (mhl. 03). Dalsás 2, 4 og 6 mynda 1 fjölbýlishús samtals 3 matshúsa og er Dalsás 6 matshúsi 03.																
Eignarhald																	Eignarhald																	Eignarhald																
Athugasemdir																	Athugasemdir																	Athugasemdir																

SKRÁNINGARTÖFLUR.

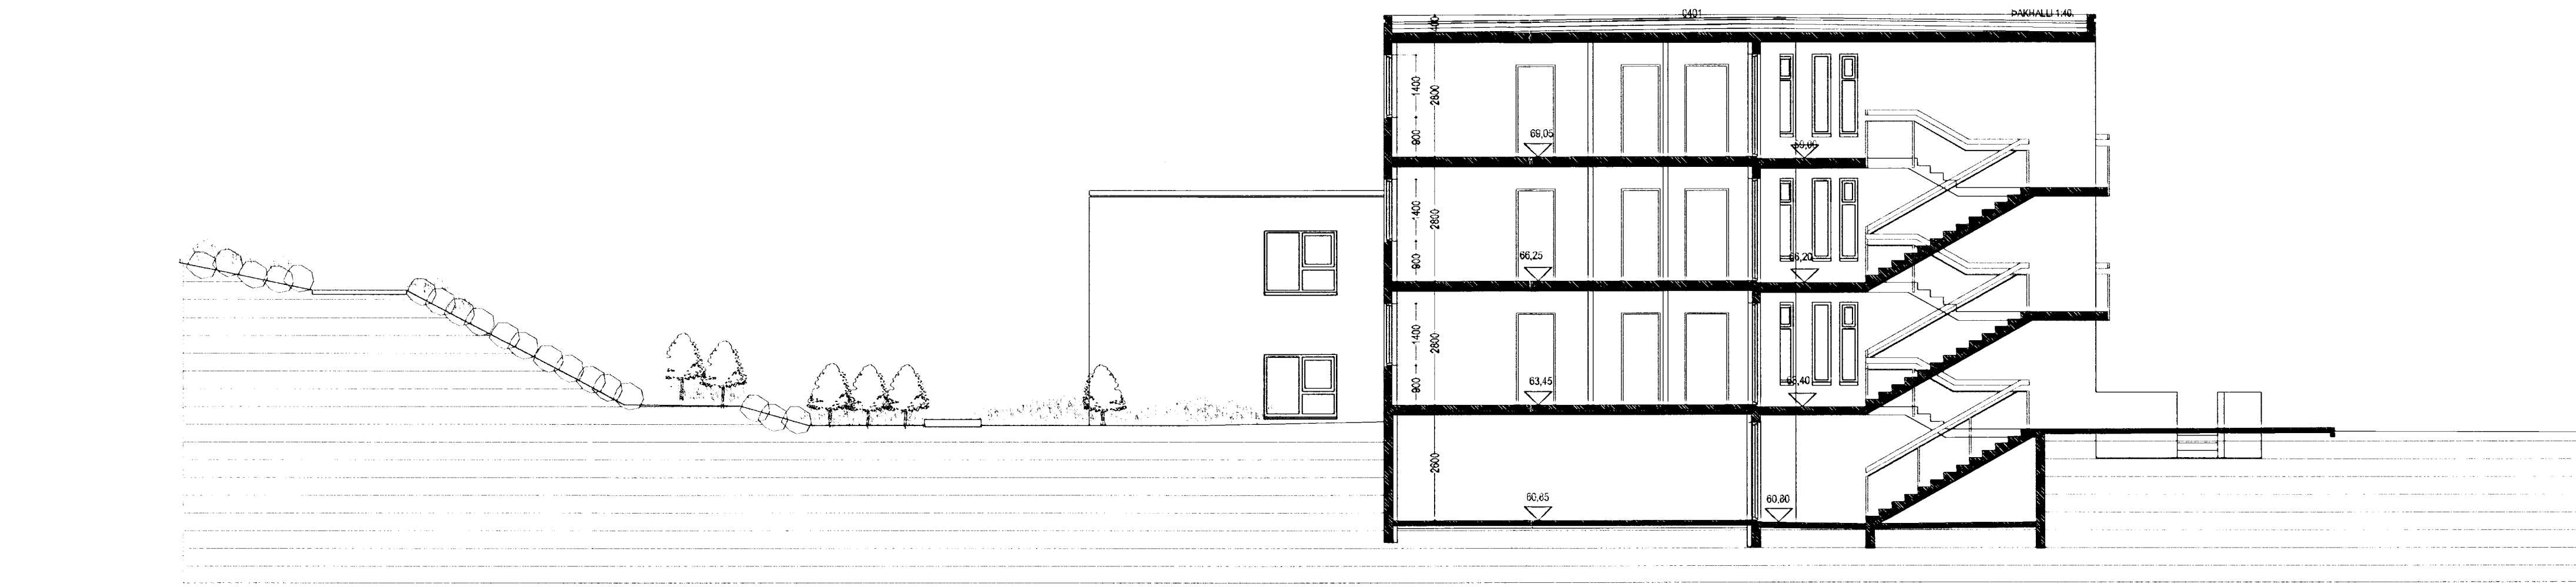

SNID A1-A1. MKV. 1:100. \*\*

DALSÁS 2 - 4 - 6 HAFNARFIRÐI.

Sigurður Þorvarðarson byggingafræðingur bfl.  
Teiknistofan Strandgötu 11 220 Hafnarfirði.  
Sími: 5651510. Netfang: teiknistofan@simnet.is  
STH, teiknistofan ehf. kl. 510298-2769. Kl. aðalhönnuður: 141250-4189.

Skýringar:	Aðaluppdráttur.
Teikning:	Skráningartöflur snú.
Mælikvarði:	1:100. Dagssetning: 18 apríl 2012.
Undirskrift:	<i>[Handwritten Signature]</i>
Blað nr.:	5 af 5.
Breytt:	