




Úr Gildi


ÚTLIT SUÐVESTUR MKV. 1:100.



ÚTLIT NORÐAUSTUR MKV. 1:100.

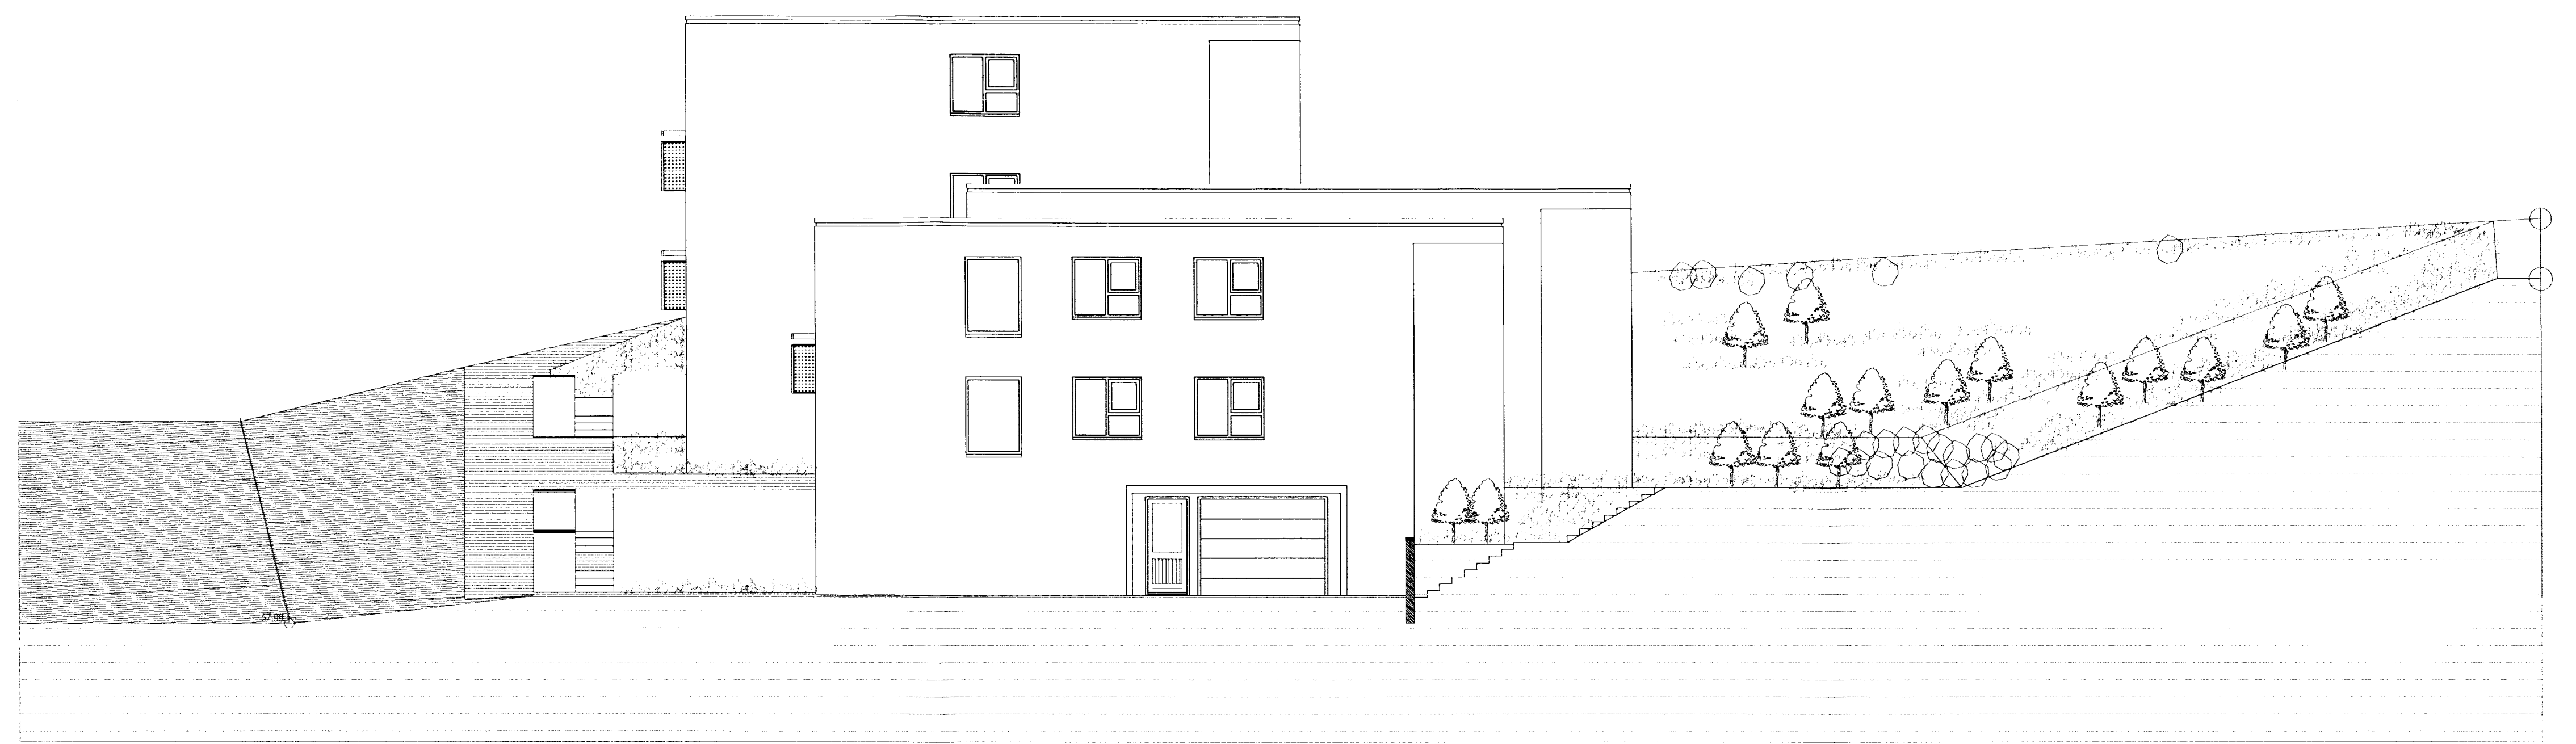

ÚTLIT NORÐVESTUR MKV. 1:100.

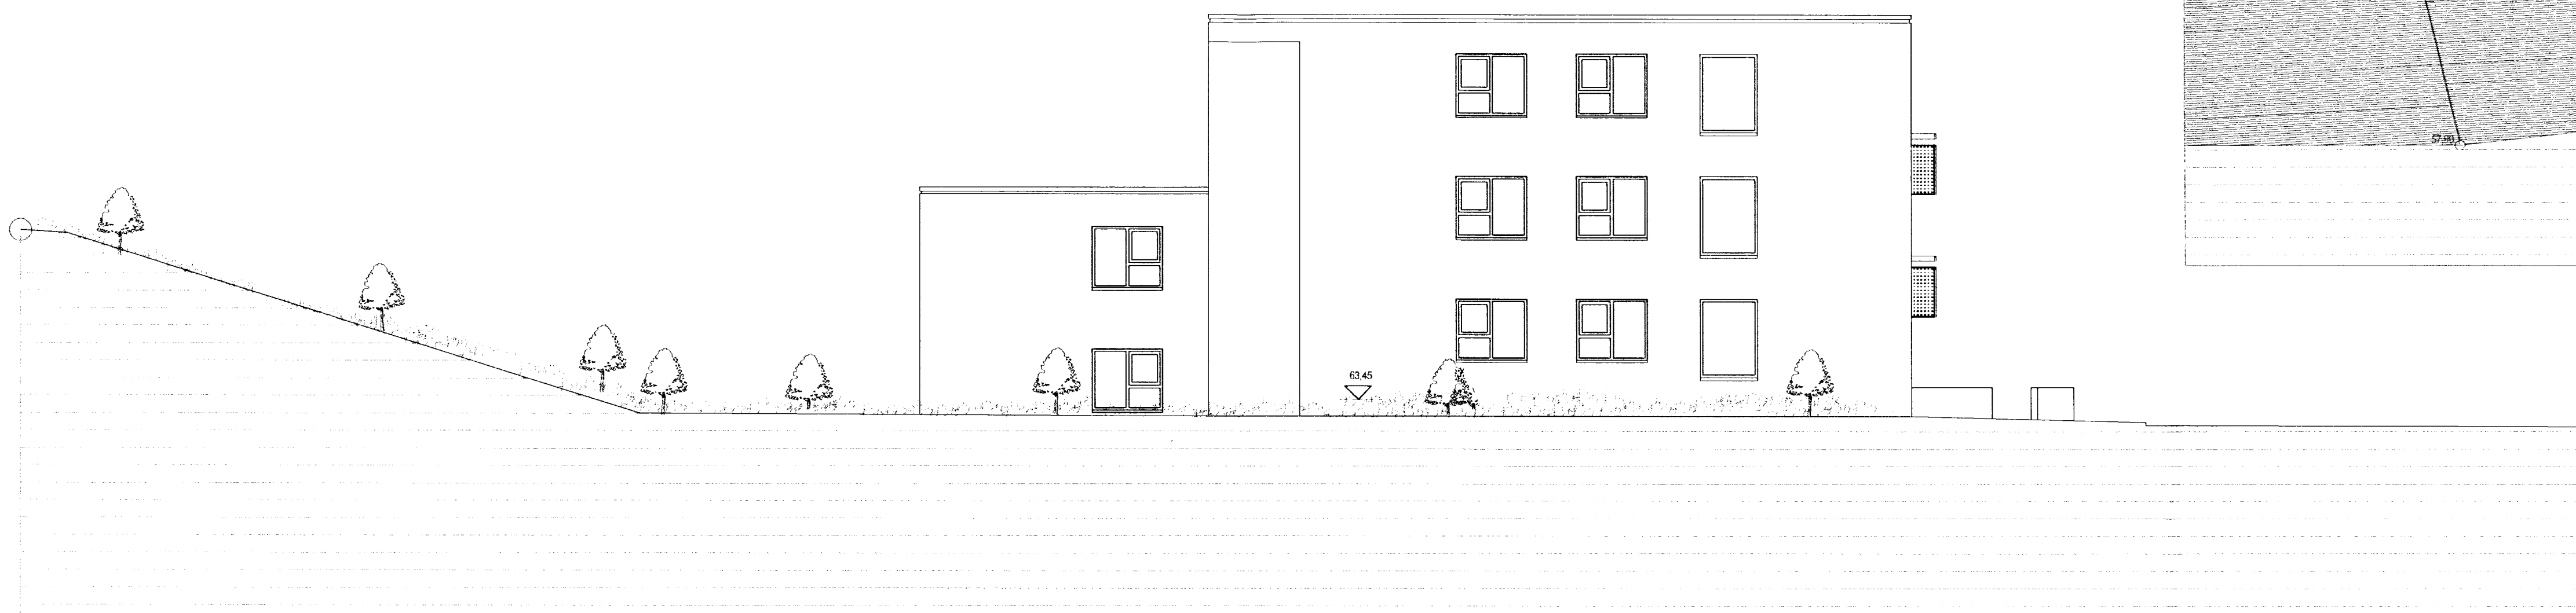

ÚTLIT SUÐAUSTUR MKV. 1:100.

**DALSÁS 2 - 4 - 6 HAFNARFIRÐI.**

Sigurður Þorvarðarson byggingafræðingur bfi.  
Teiknistofan Strandgötu 11 220 Hafnarfirði.  
Sími: 5651510, Netfang: teiknistofan@stjarn.is  
STH, teiknistofan ehf. kl. 510298-2799, kl. aðalhönnuðar: 141250-4189.

Skýringar: Aðaluppdráttur.  
Teikning: Útlit.  
Mækkvæði: 1 : 100. Dagaþingi: 18 apríl 2012.  
Undirskrift: 2014/12 *Asp*  
Blað nr. 4 af 5.  
Breytt: