Samþykkt þann

11 DEC 2008

Byggingafulltrúinn í Hafnarfirði
F.h. Hrólfur S. Gunnlaugsson

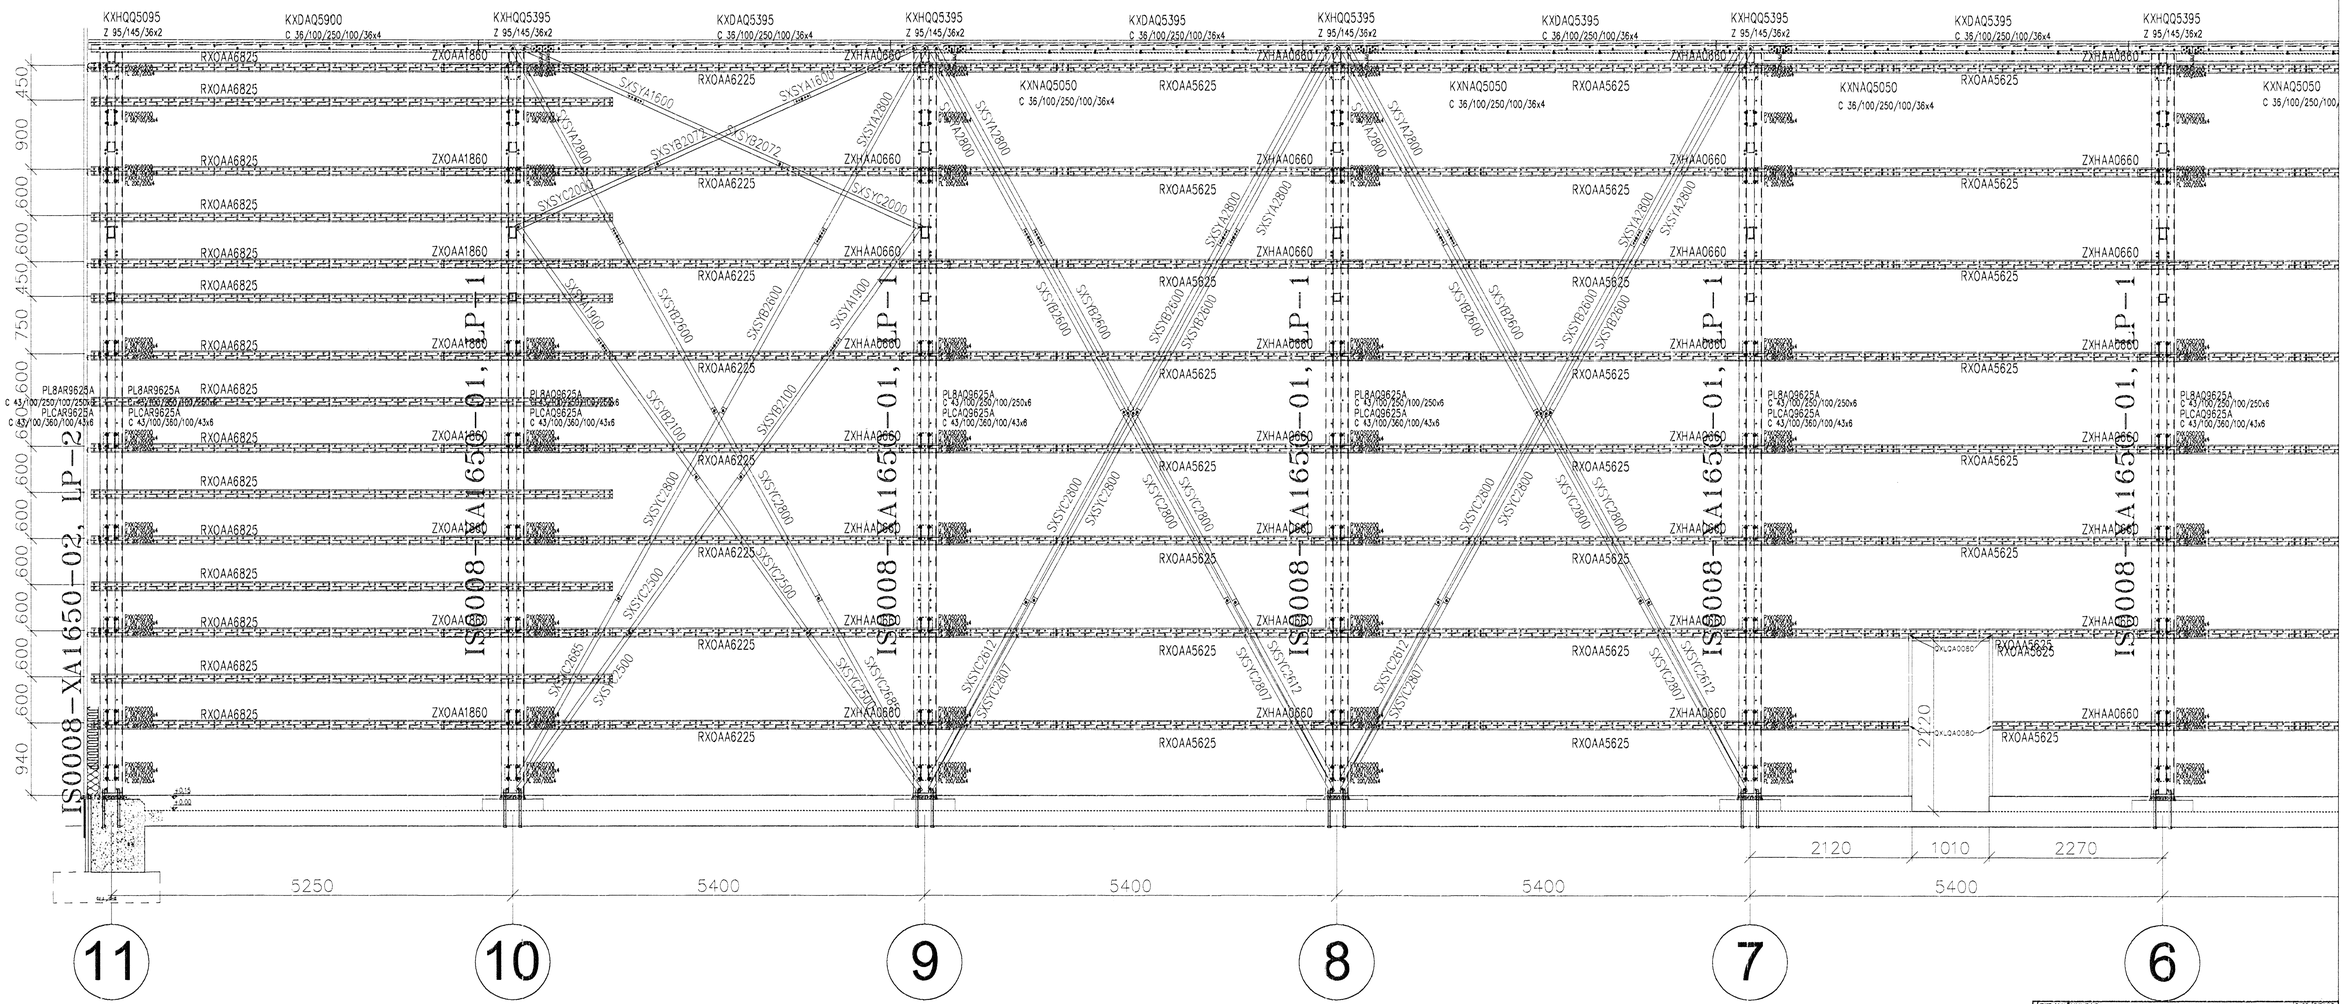

ÁRITUN HÖNNUÐAR		DAGS ÁRITUNAR
Bjarni Þórðarson byggingarverkfræðingur Kt. 030955-3729		30/11-08
ÁRITUN SAMÞYKKJANDA HÖNNUÐAR		

REG	REGISTRATION	SIGN	DATE

ELLENTAB group

BM·VALLÁ
Byggingavið
Stórhöfða 23, 110 Reykjavík
kt. 530569-0179
Sími 412 5000 - Fax: 412 5051

BUILDER Álfhella 12–14
LOCATION Hafnafirði

PROJECT NUMBER	SALESMAN
IS0008	Peter Gustafsson
DATE	DESIGNER
2008-08-12	Tommy Nilsson

Longside Lager Svartstál
LINE 11–6 NORTH

SCALE	DRAWING NUMBER	REG
1: 40	K-IS0008-5A	.