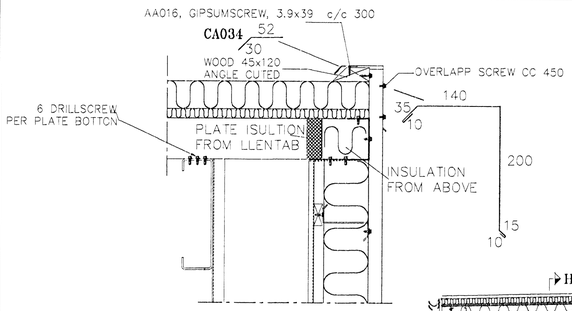

H–H SCALE: 1:10

I–I SKALA: 1:10
CONNECTION GABLE BEAM

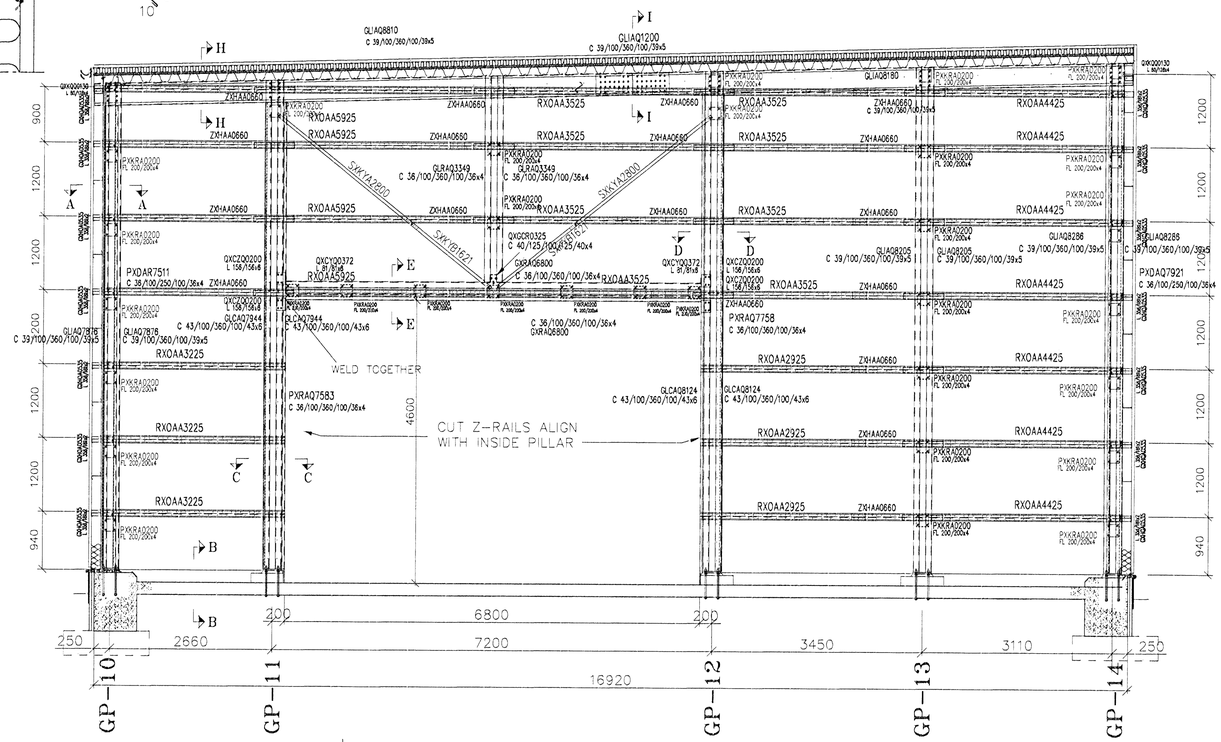

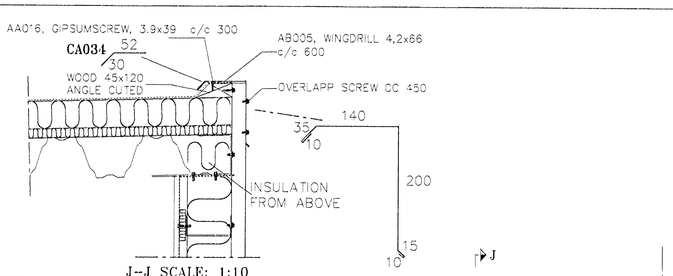

J–J SCALE: 1:10

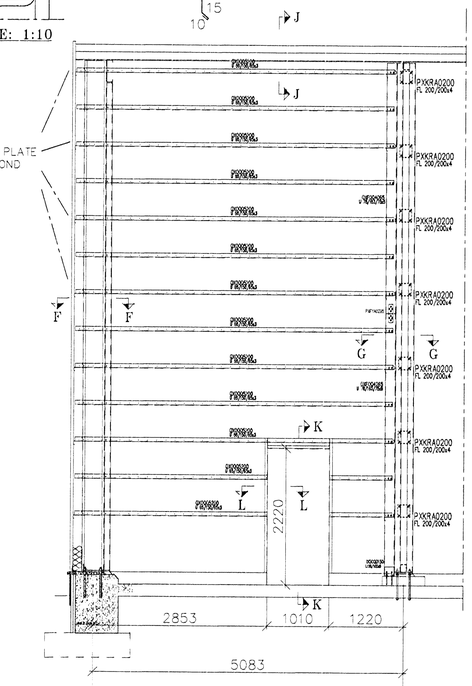

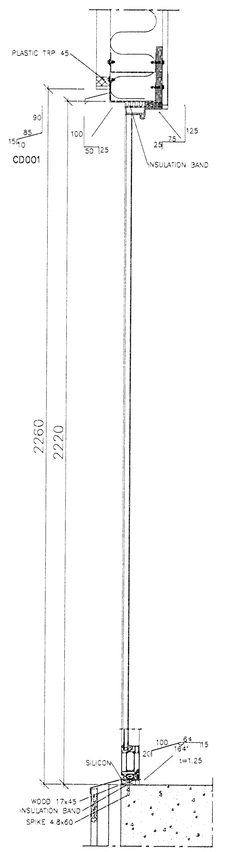

K–K SKALA: 1:10

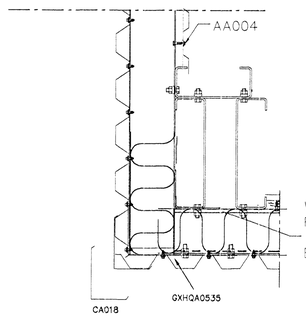

A–A SKALA: 1:10

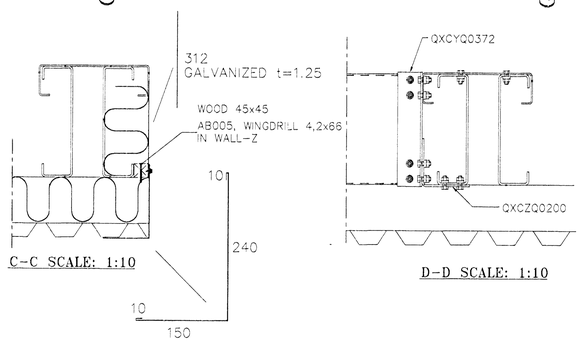

C–C SCALE: 1:10

D–D SCALE: 1:10

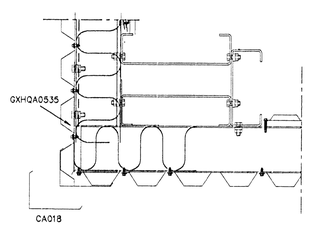

F–F SCALE: 1:10

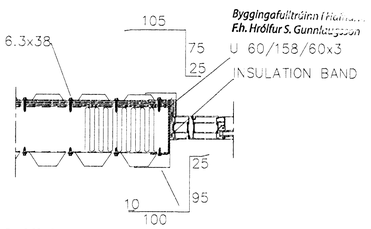

L–L SKALA: 1:10

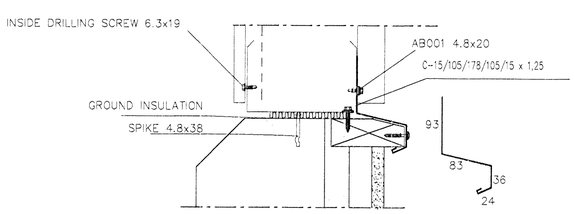

B–B SCALE 1:5

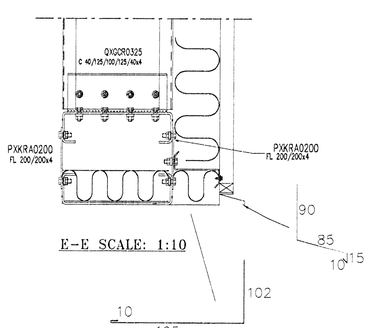

E–E SCALE: 1:10

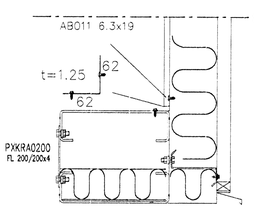

M–M SCALE: 1:10

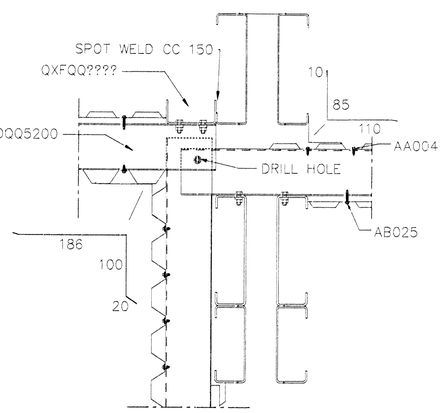

G–G SCALE: 1:10

Sampykkt þann
11 DEC 2008
Byggingafulltrúinn Hafnarfirði
F.h. Hrólfur S. Gunnlaugsson

BM·VALLÁ
Tæknideild
Stórhöfða 23, 112 Reykjavík
kt. 530669-0179
Sími 412 5000

ÁRITUN HÖNNUÐAR
Bjarni Ingibergsson, byggingatæknifræðingur Kt. 030861-2729
DAGS. ÁRITUNAR 30/11 08
ÁRITUN SAMRÆMINGAR HÖNNUÐAR

REG	REGISTRATION	SIGN.	DATE
A	DOOR FLASHINGS	TNI	08-10-05

LLENTAB AB
BOX 104
S-456 23 KUNGSHAMN
TEL. +46 523 79000
FAX. +46 523 70549
WWW.LLENTAB.SE

BUILDER Álfhella 12–14
LOCATION Hafnarfirði

PROJECT NUMBER	SALESMAN
S0008	Peter Gustafsson
DATE	DESIGNER
08-08-28	Tommy Nilsson

GABLE LINE 12/LONGSIDE L. 11–12

SCALE	DRAWING NUMBER	REG
1: 50	K-IS0008-4	A