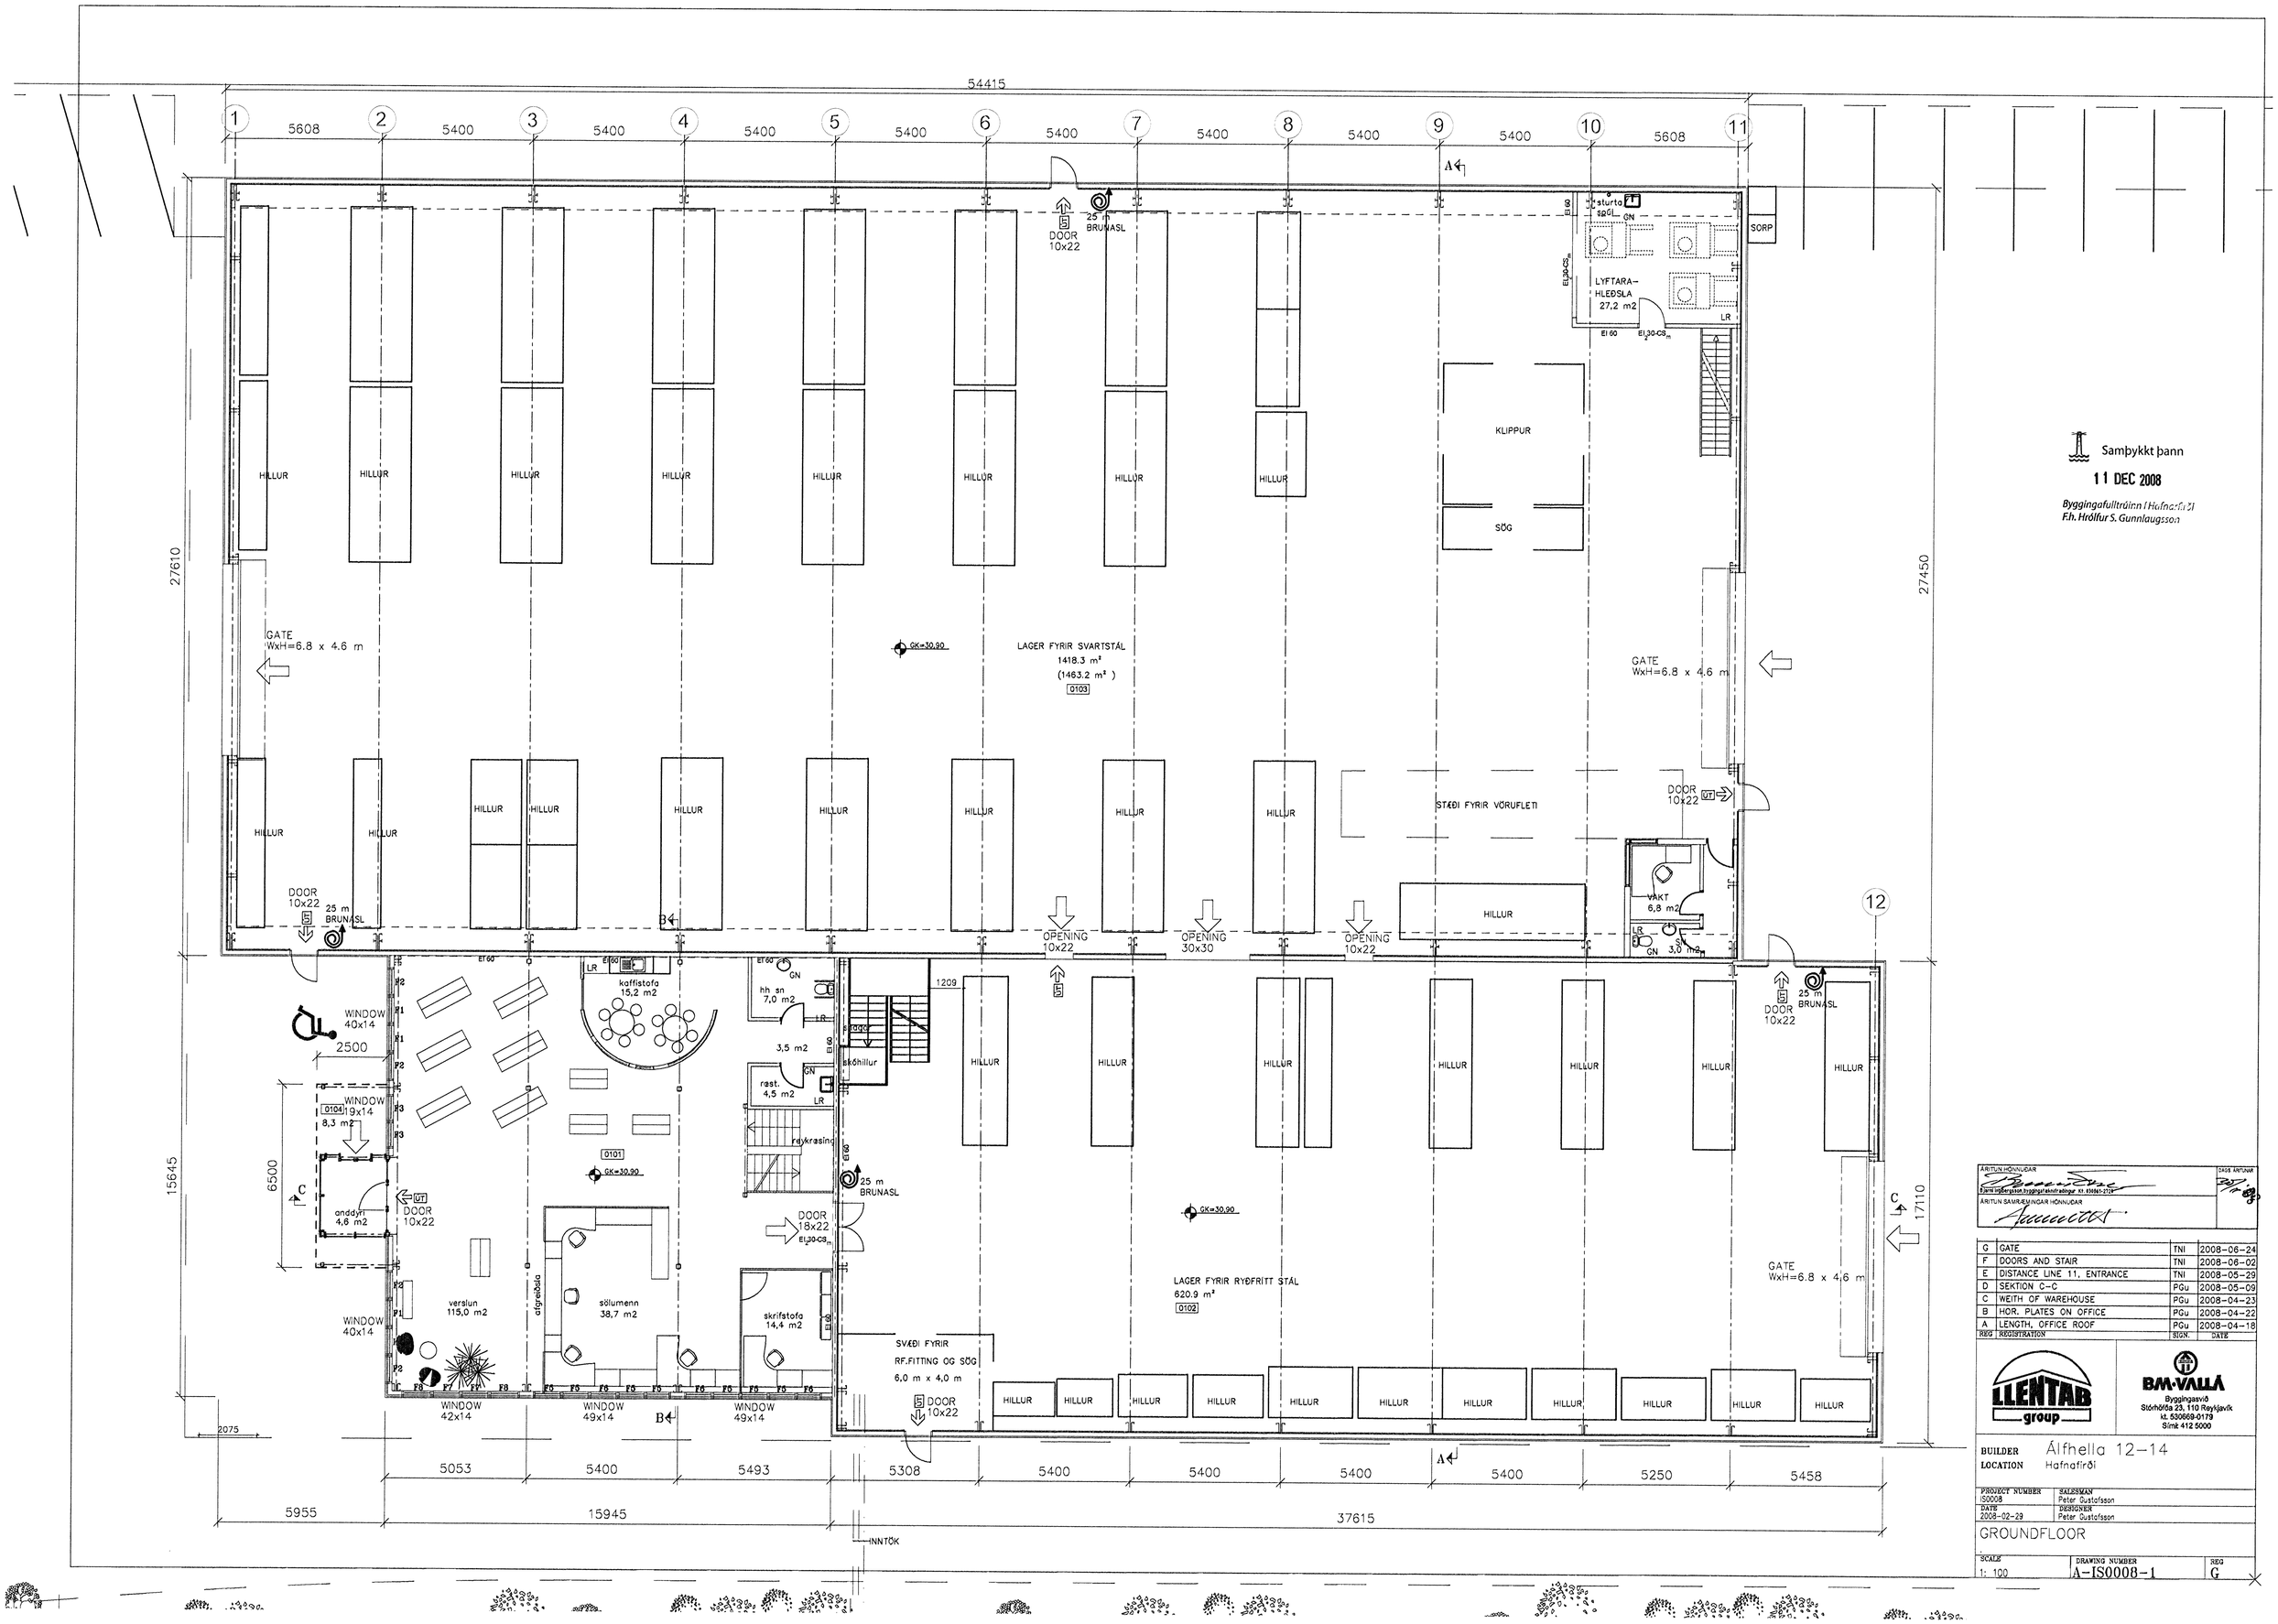

Samþykkt þann
11 DEC 2008
Byggingafulltrúinn í Hafnarfirði
F.h. Hrólfur S. Gunnlaugsson

REG	REGISTRATION	SIGN.	DATE
G	GATE	TNI	2008-06-24
F	DOORS AND STAIR	TNI	2008-06-02
E	DISTANCE LINE 11, ENTRANCE	TNI	2008-05-29
D	SEKTION C-C	PGu	2008-05-09
C	WEITH OF WAREHOUSE	PGu	2008-04-23
B	HOR. PLATES ON OFFICE	PGu	2008-04-22
A	LENGTH, OFFICE ROOF	PGu	2008-04-18

LLENTAB group

BM·VALLÁ
Byggingasvið
Stórhöfða 23, 110 Reykjavík
kt. 530669-0179
Sími: 412 5000

BUILDER Álfhella 12-14
LOCATION Hafnafirði

PROJECT NUMBER	SALESMAN
IS0008	Peter Gustafsson
DATE	DESIGNER
2008-02-29	Peter Gustafsson

GROUNDFLOOR

SCALE	DRAWING NUMBER	REG
1: 100	A-IS0008-1	G