Ath. Heimilt er að nota Peh. lagnaefni sé þess óskað

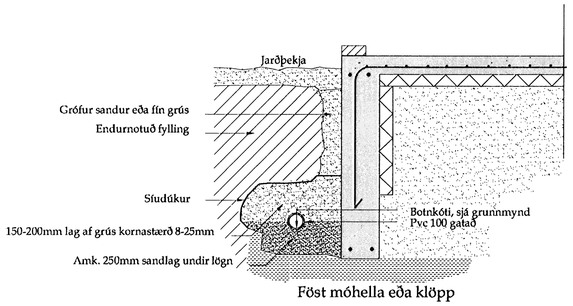

Snið í regnvatnslögn mk. 1:20

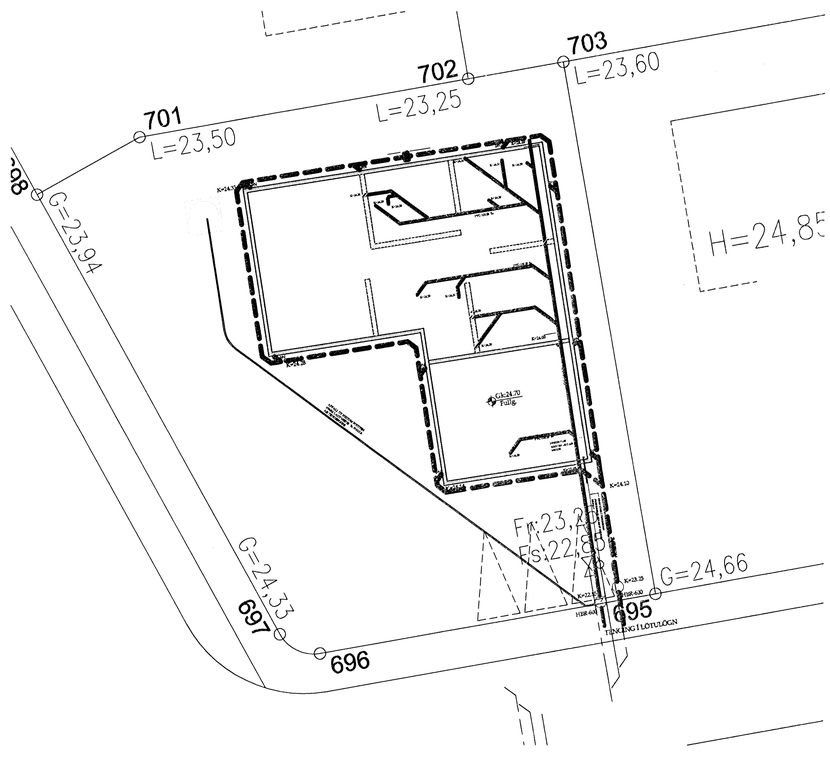

Afstöðumynd mk 1:400

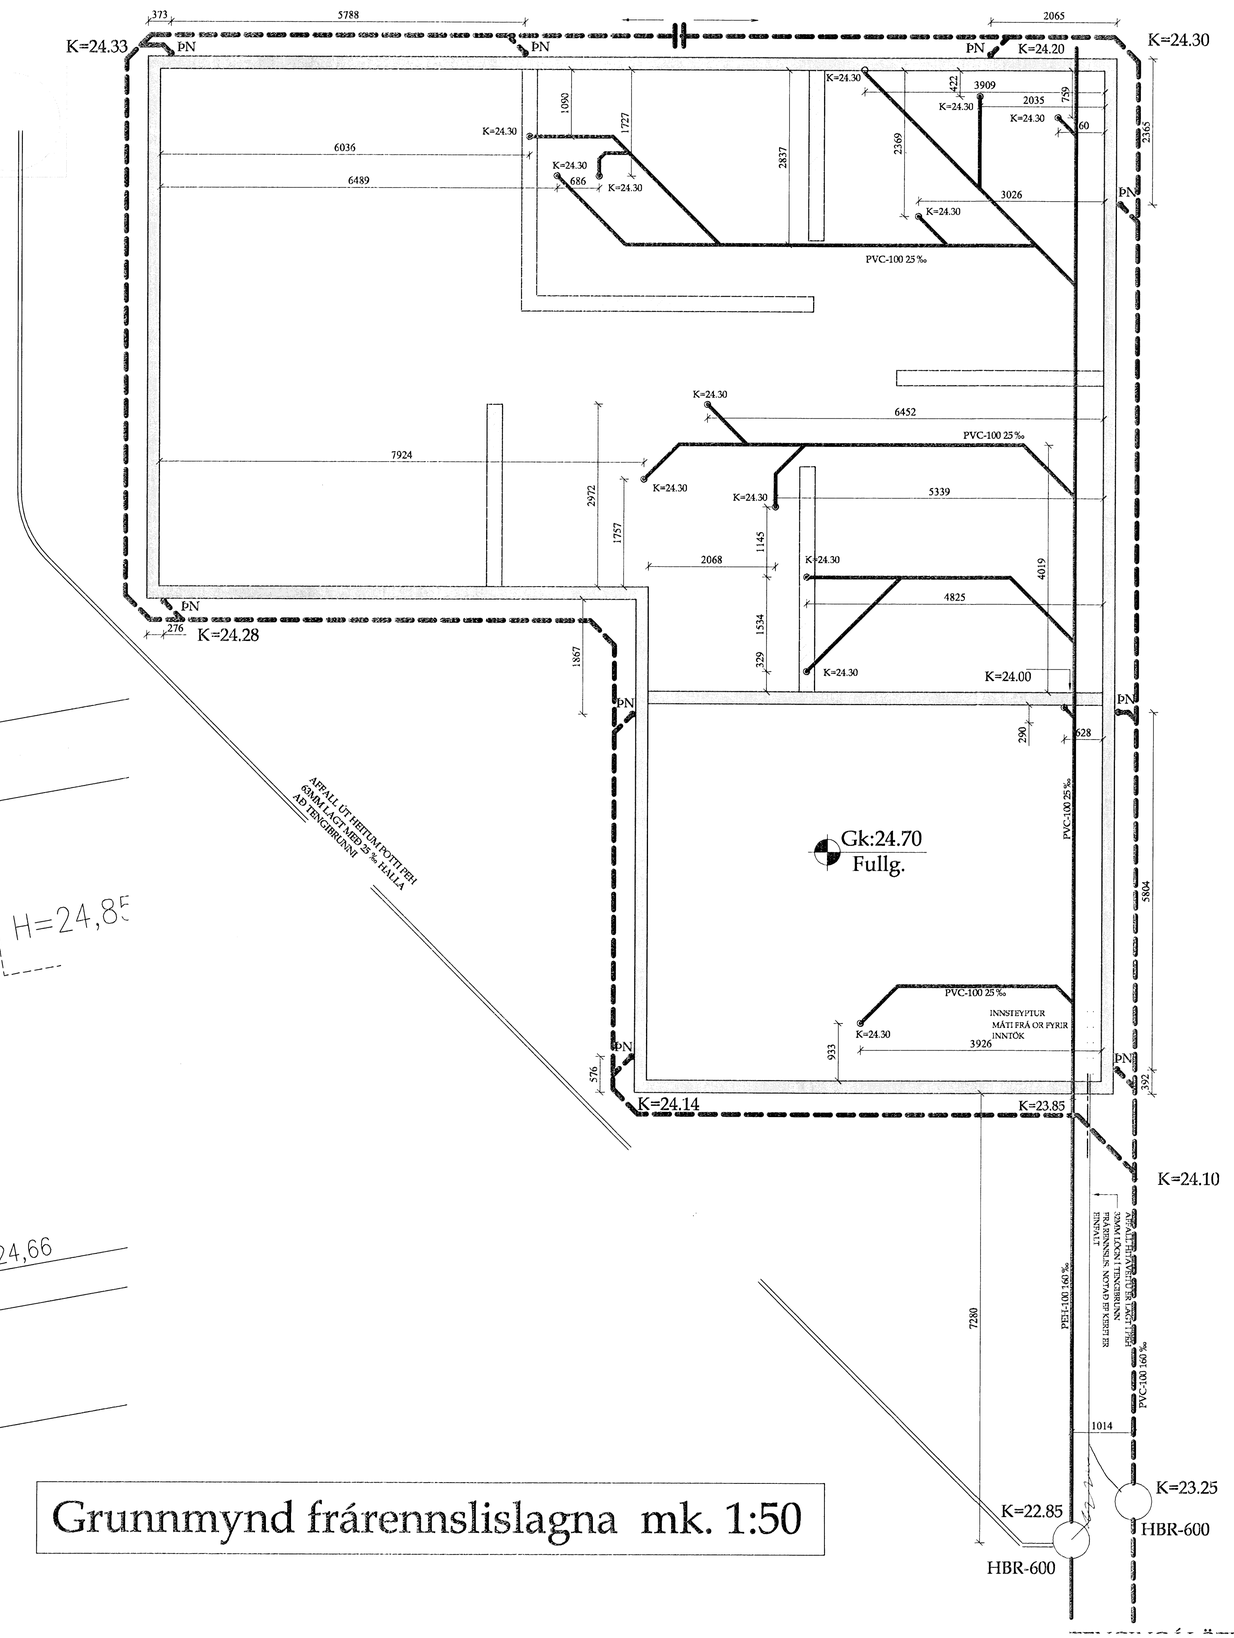

Grunnmynd frárennslislagna mk. 1:50

Áritun Byggingarfulltrúa
(Notkun þessarar teikningar er óheimil án áritunar Byggingarfulltrúa)

Samþykkt þann
05 JUNI 2008
Byggingarfulltrúinn í Hafnarfirði
F.h. Hrólfur S. Gunnlaugsson

Skýringar
Myndin sýnir lagnir í grunni.
Undir öllum lögnum skal vera amk.250mm sandlag ,vel þjappað.
Yfir lagnir skal vera samsvarandi sandlag .
Allar ónefndar lagnir eru PVC.100. Lágmarkshalli á lögnum skal
vera 2%. (tveir cm pr m.)
Kótar á lögnum er í rennslisbotni og eru þeir gefnir upp í metrun.
Allar málsetningar eru í mm.
Hreinsibrunnar eru PEH.600mm með rásuðum botni.
Allar ónefndar regnvatnslagnir skulu vera gataðar PVC 100
Öll vinna svo og öll niðurlögn lagnaefnis skal vera samkvæmt leiðbeiningum framleiðanda.
Allt lagnaefni skal vera með vottum frá Rannsóknarsfofnun byggingariðnaðarins.
Helstu tákn:
VS=Vatnssalerni
SK=Skolvaskur
HL=Handlaug
BK=Baðkar
Gn=Gólfniðurfall
N = Niðurfall
Hr=Hreinsistúrur

Breytingar:

Verkhluti:
Frárennslislagnir

Teikn nr.	Tölvu nr.	Verk. nr.	
1-02			

Tilvísanir:
Sjá teikn nr:

Verkefni:
GLITVELLIR 17

Tæknipjónusta efh
KT.601200-2440
Hrísateig 7
105 Reykjavík
S:5533700,8997864,5812304
Fax:5533700
Netfang:tso@simnet.is

Aðalhönnuður:
Dagsetning: FEB.2008
Mælikvarðar:
Teiknað af: Sæma
Reiknað af: Sæma

Áritun hönnuðar (teikninging þessi er ógild án áritunar hönnuðar)
Nafn: Sæmundur Óskarsson
Kennit: KT.180160-3109

Áritun aðalhönnuðar samkv. byggingareglugerð
Nafn:
Kennit: 6102[illegible]

Hannað: Sæmundur Óskarsson Byggingatæknifræðingur