



Byggingarstjórnun Háskóla Íslands
Alþjóðlegur
15 FEB 2008
[Signature]

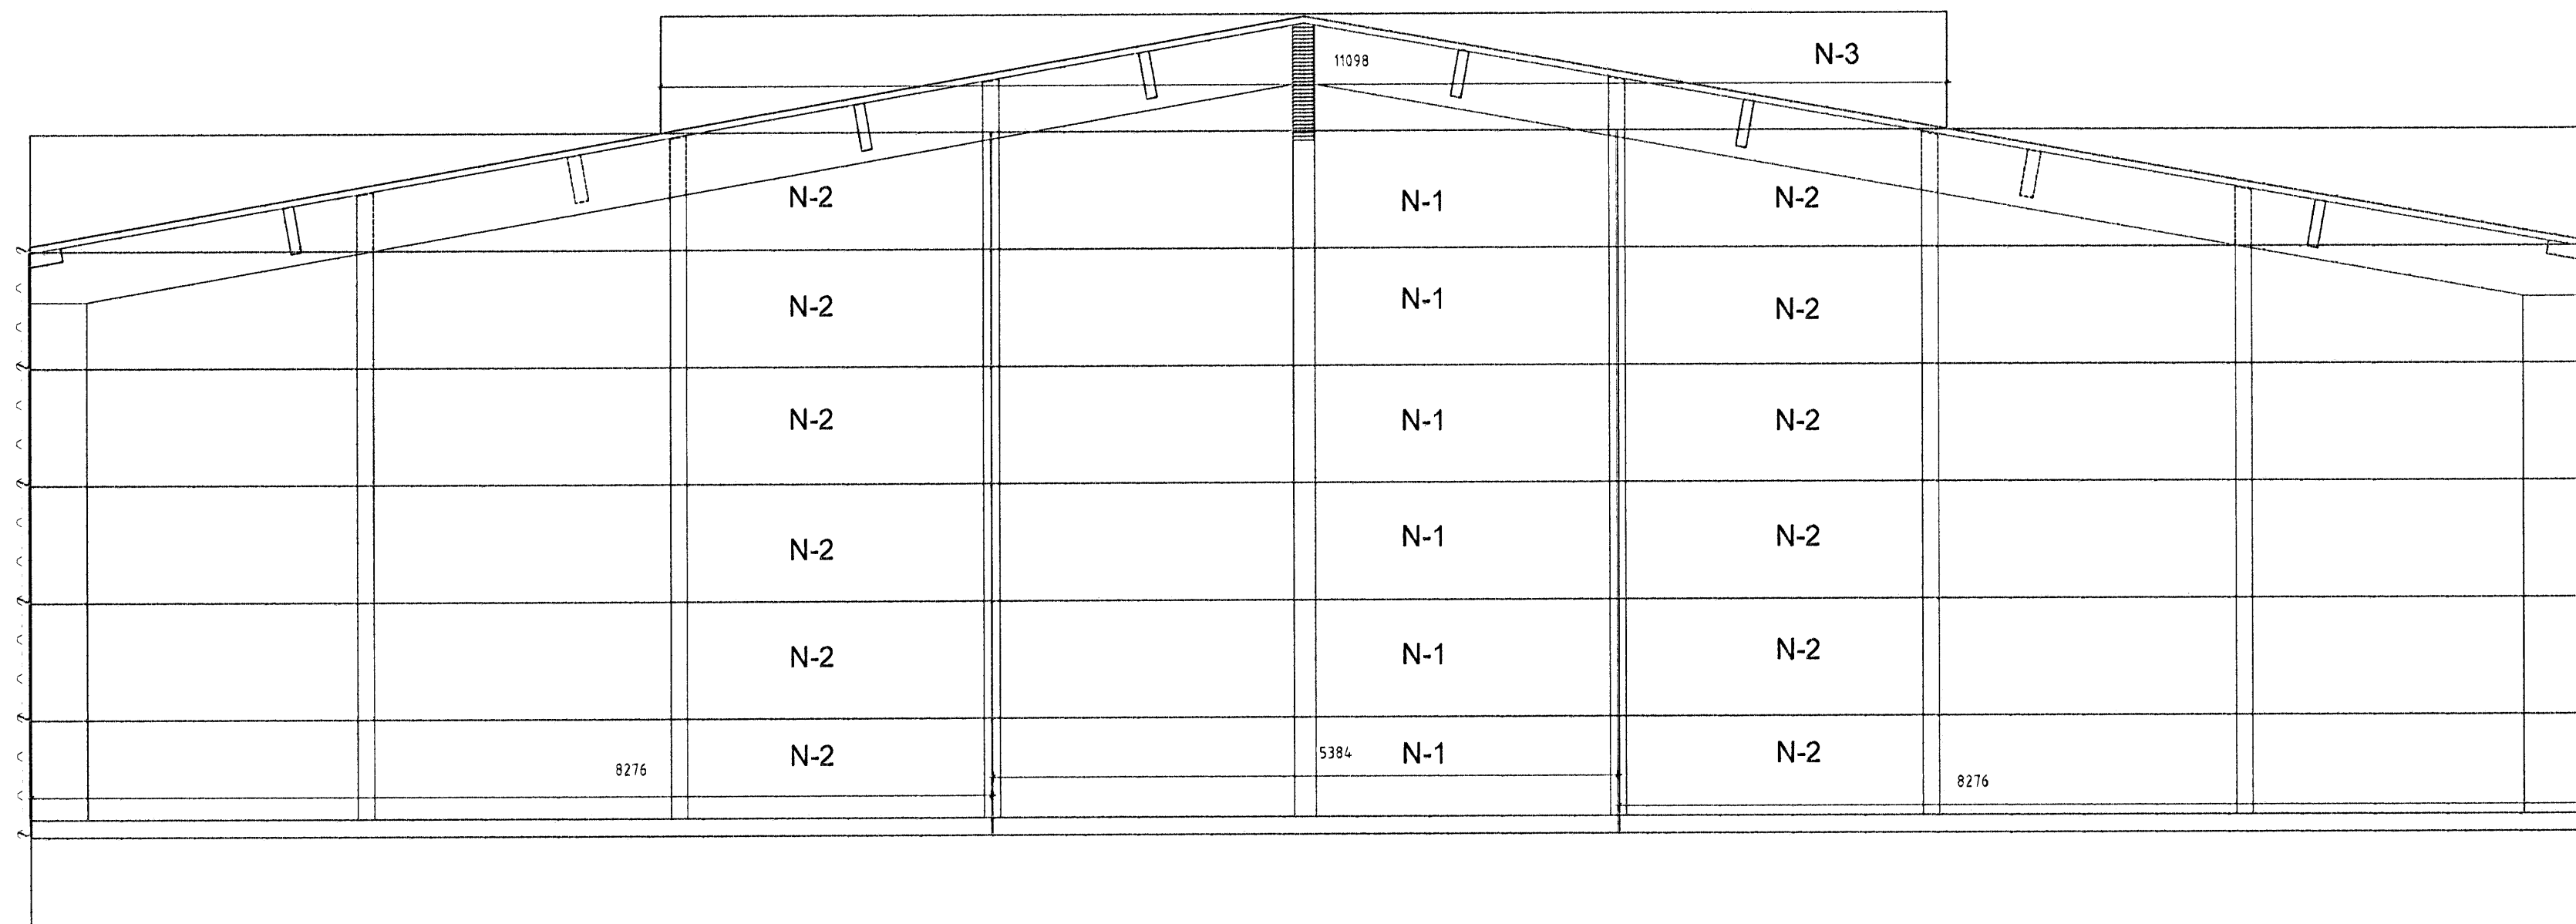

Gafmynd Norður - Mkv.: 1:50

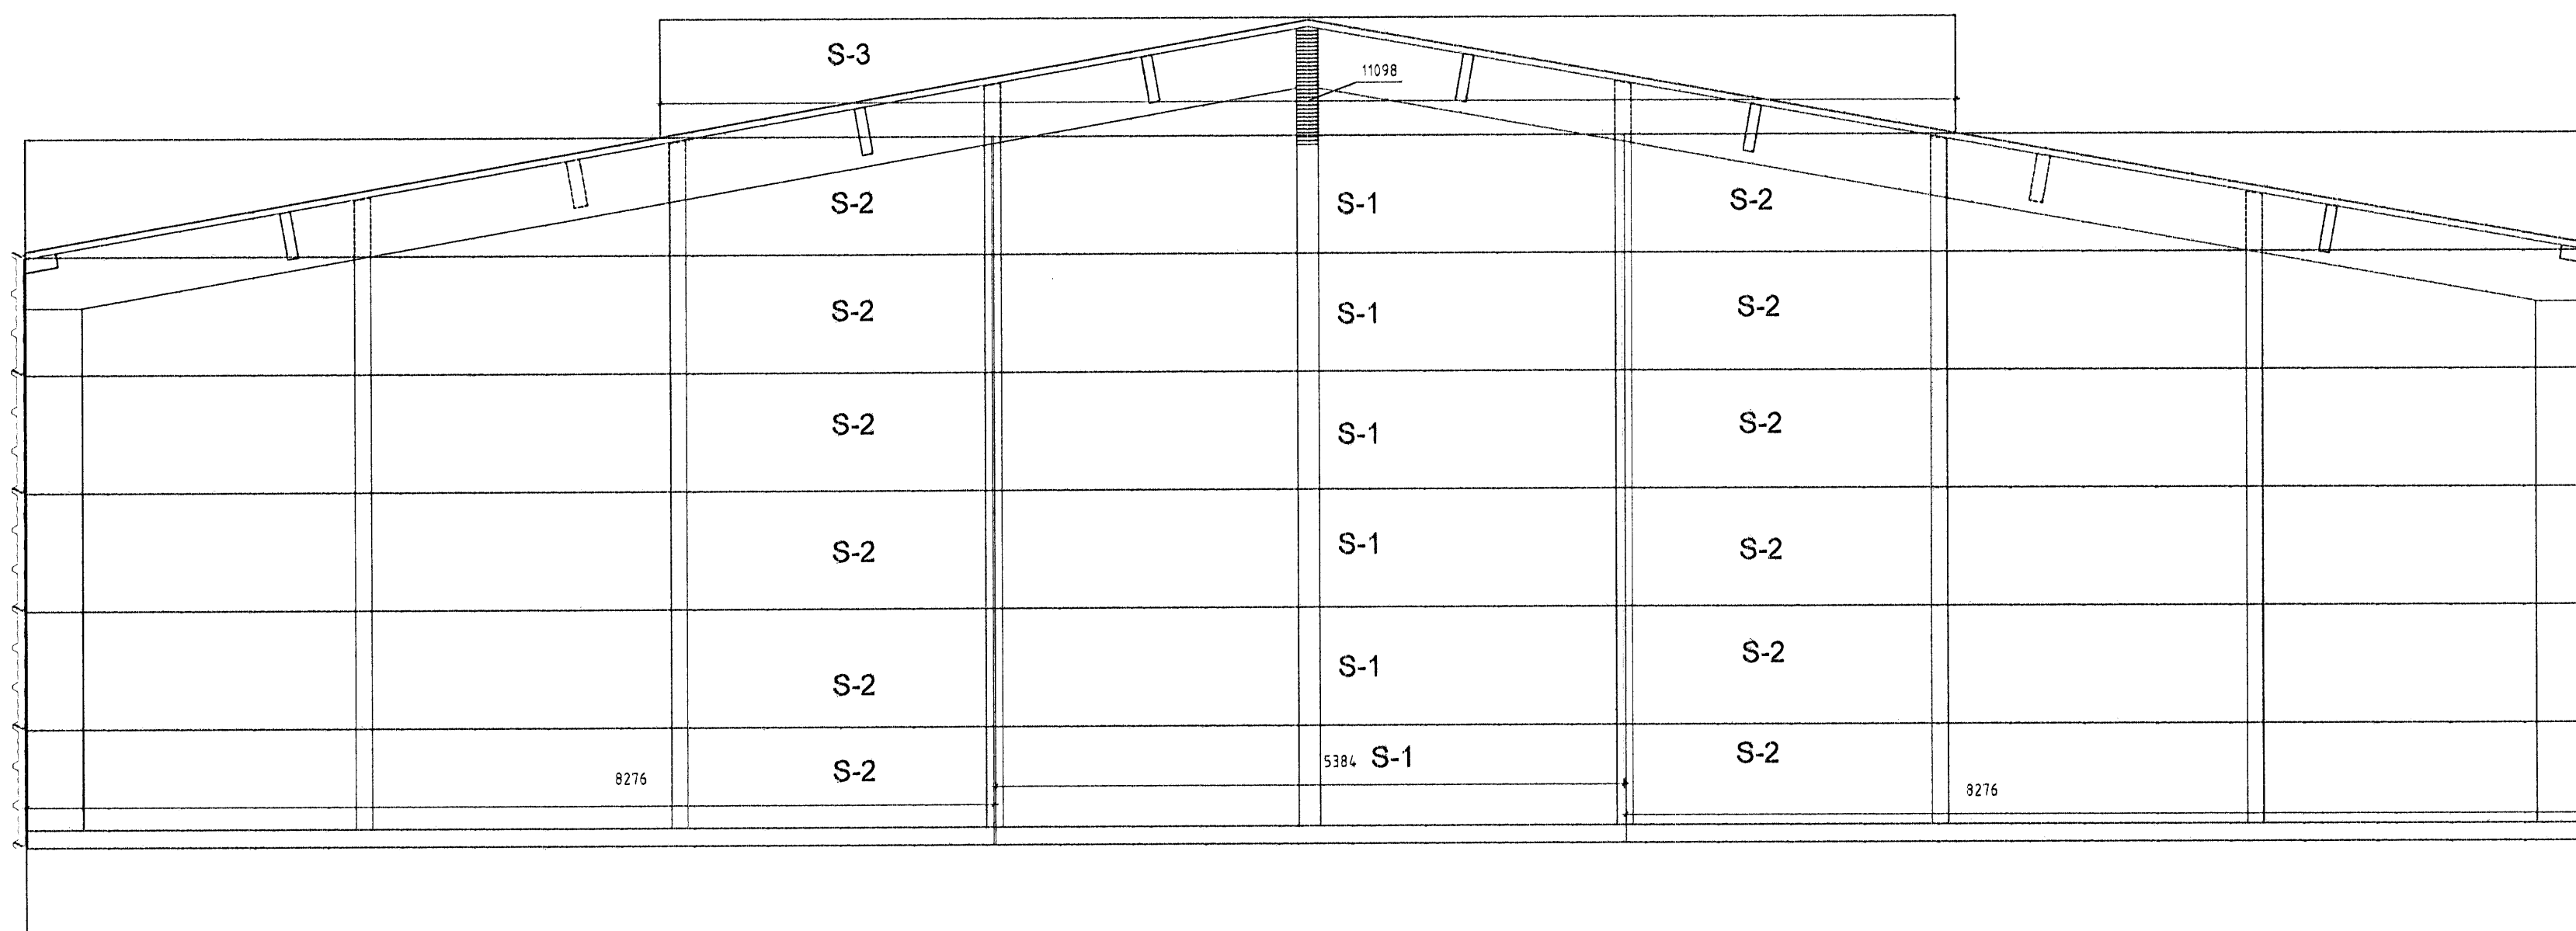

Gafmynd Suður - Mkv.: 1:50

ÖLL AÐNOT OG AFRITUN TEIKNINGAR AÐ HLUTA EÐA Í HEILD ER HÁÐ SKRIFLEGU LEYFI LÍMTRÉVIRNETS EHF

Númer	Dags	Skýring breytingar	Br. af		
<p>LimtréVirnet Tæknideild Gylfafosí 9, 112 Reykjavík Sími: 530 6000 Fax: 530 6019</p>		<p>MKV. 1:50 á A1 TEKNI. EHA VERKNI. EHA</p>	<p>DAGS. 24.07.2006 REKNI. EHA YFIRF. EHA</p>	<p>VERKNI. 2005110020 YFIRF. BI</p>	<p>ÚTGÁFA NR. 01 NR. TEIKNINGAR 403</p>
<p>HEITI VERKS: Steinhella 6</p>		<p>NAFN HÖNNUÐAR: Bjarni Ingbergsson Byggingatæknifræðingur 030861-2729</p>		<p>DAGS. ÁRITUNAR 19.06</p>	
<p>HEITI TEIKNINGAR: Ásýnd stafna</p>		<p>ÁRITUN HÖNNUÐAR: <i>[Signature]</i> ÁRITUN SAHRAÐHÖNNUÐAR: <i>[Signature]</i></p>		<p>DAGS. ÁRITUNAR 5.2.07</p>	