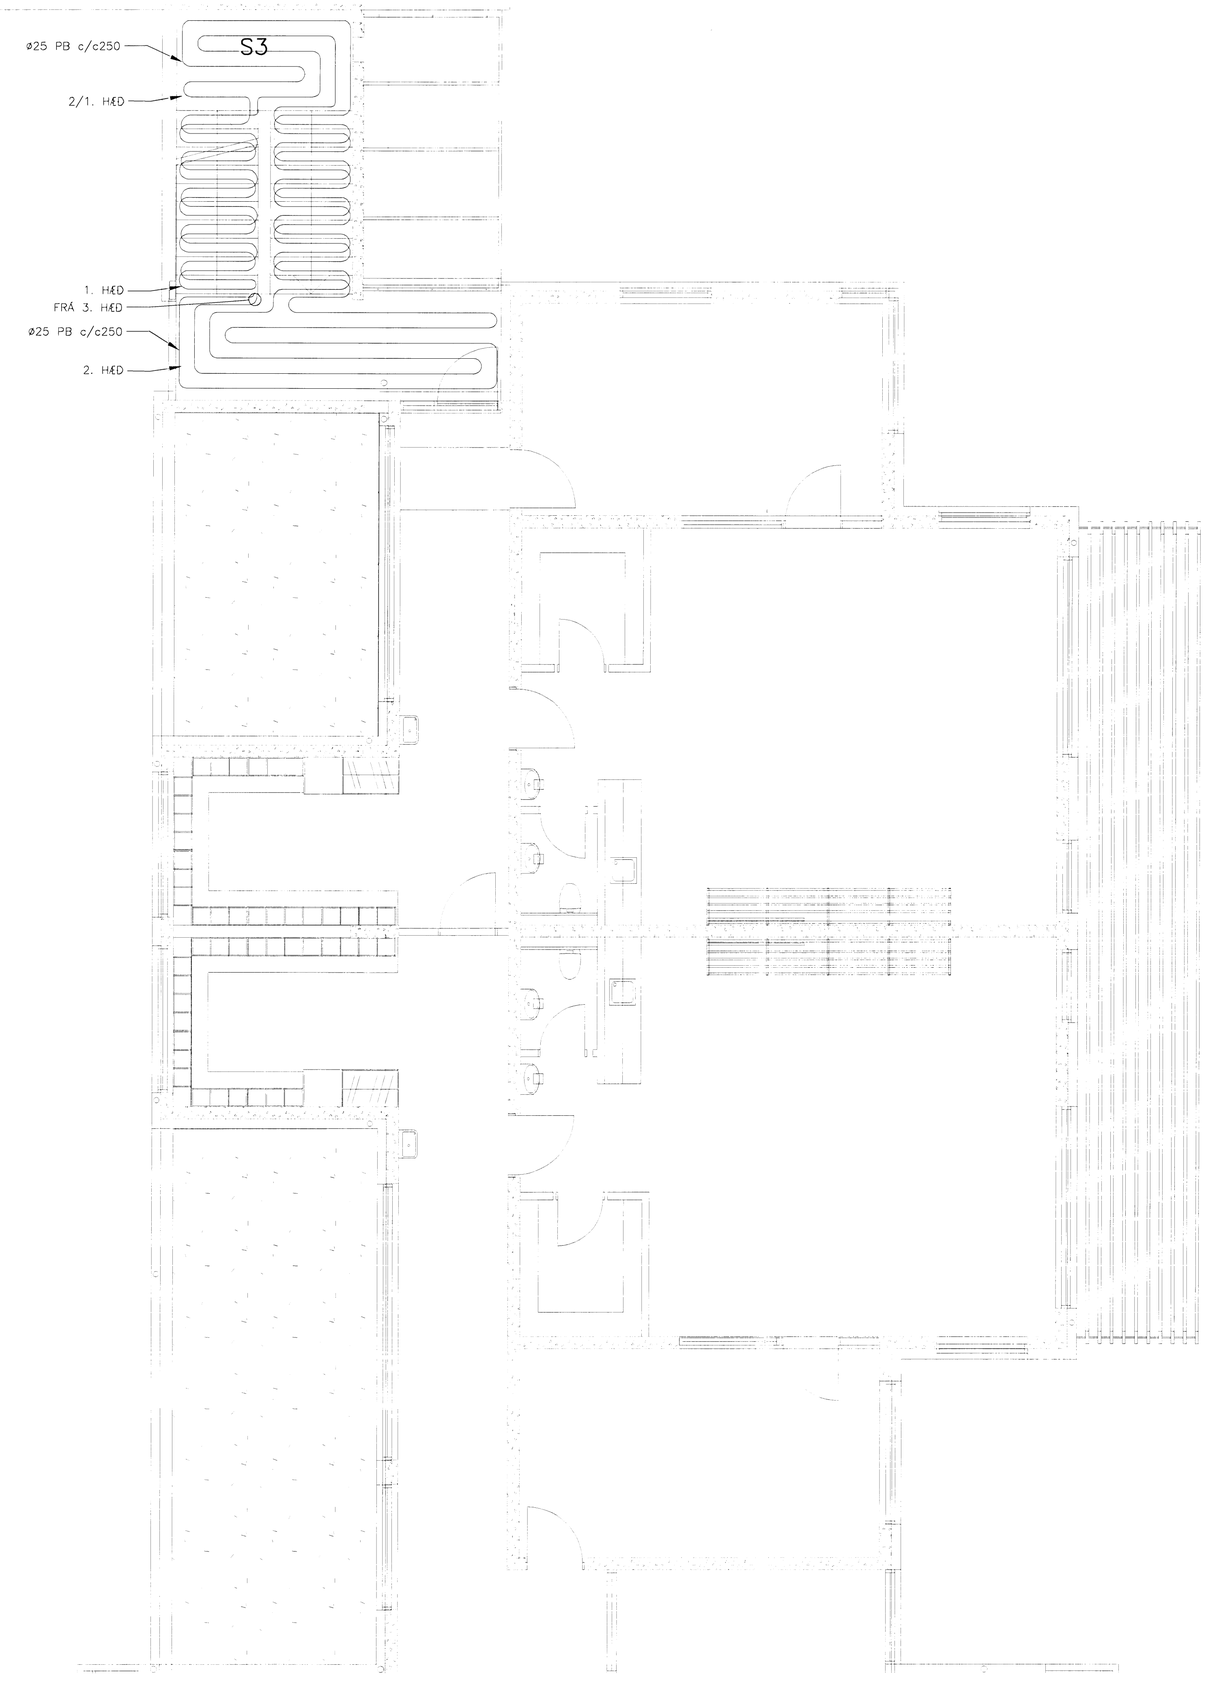

SNJÓBRÆÐSLA – GRUNNMYND STIGI, 2.HÆÐ
MKV. 1

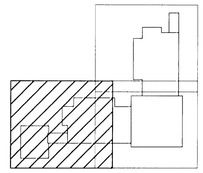

SJÁ ALMENNAR SKÝRINGAR OG SÉRMYNDIR Á TEIKNINGUM P481 OG 400.

MKV. 1

0 1000 2000 3000 4000 5000

1:50 (Í A1) mm

ÚTGÁFUFERILL					
NR:	DAGS:	SKÝRINGAR:	HA:	YF:	SÞ:
B1	01.09.08	BYGGINGATEIKNING	PKL	PB	PB

DAGS. UNDIRSKRIFTAR: | NAFN OG KT. SAMRÆMINGARHÖNNUÐAR:

UNDIRSKRIFT SAMRÆMINGARHÖNNUÐAR:

MANNVIT
VERKFRÆÐISTOFA

GRENSÁSVEGI 1, 108 REYKJAVÍK. SÍMI: 422 3000. FAX: 422 3001
VEFFANG: www.mannvit.is NETFANG: mannvit@mannvit.is

HEITI VERKS:

BJARKAVELLIR 3

LEIK- OG GRUNNSKÓLI

HEITI TEIKNINGAR:

HITAKERFI
SNJÓBRÆÐSLA - GRUNNMYND STIGI, 2.HÆÐ

TEIKNAÐ:	BLAÐ NR.	N. BL. NR.	TÖLVUSKRÁ:	VNR:
PKL			P478-479.dwg	3.151.240
HANNAÐ: PKL	YFIRFARIÐ:		MKV: 1:50	NR. TEIKNINGAR: P478
DAGS. UNDIRSKRIFTAR: 01.09.2008	NAFN OG KT. HÖNNUÐAR: MANNVIT 430572-0169			
UNDIRSKRIFT HÖNNUÐAR: LÁRUS ÁRSÆLSSON				ÚTGÁFA: B1

© ÖLL AFNOT OG ÁBYRGÐ TEIKNINGAR, AÐ HLUTA EÐA HELDI, ER HÁÐ SKRIFLEGU LEYFI HÖFUNDA.

01 ÚTGÁFA RAMMA