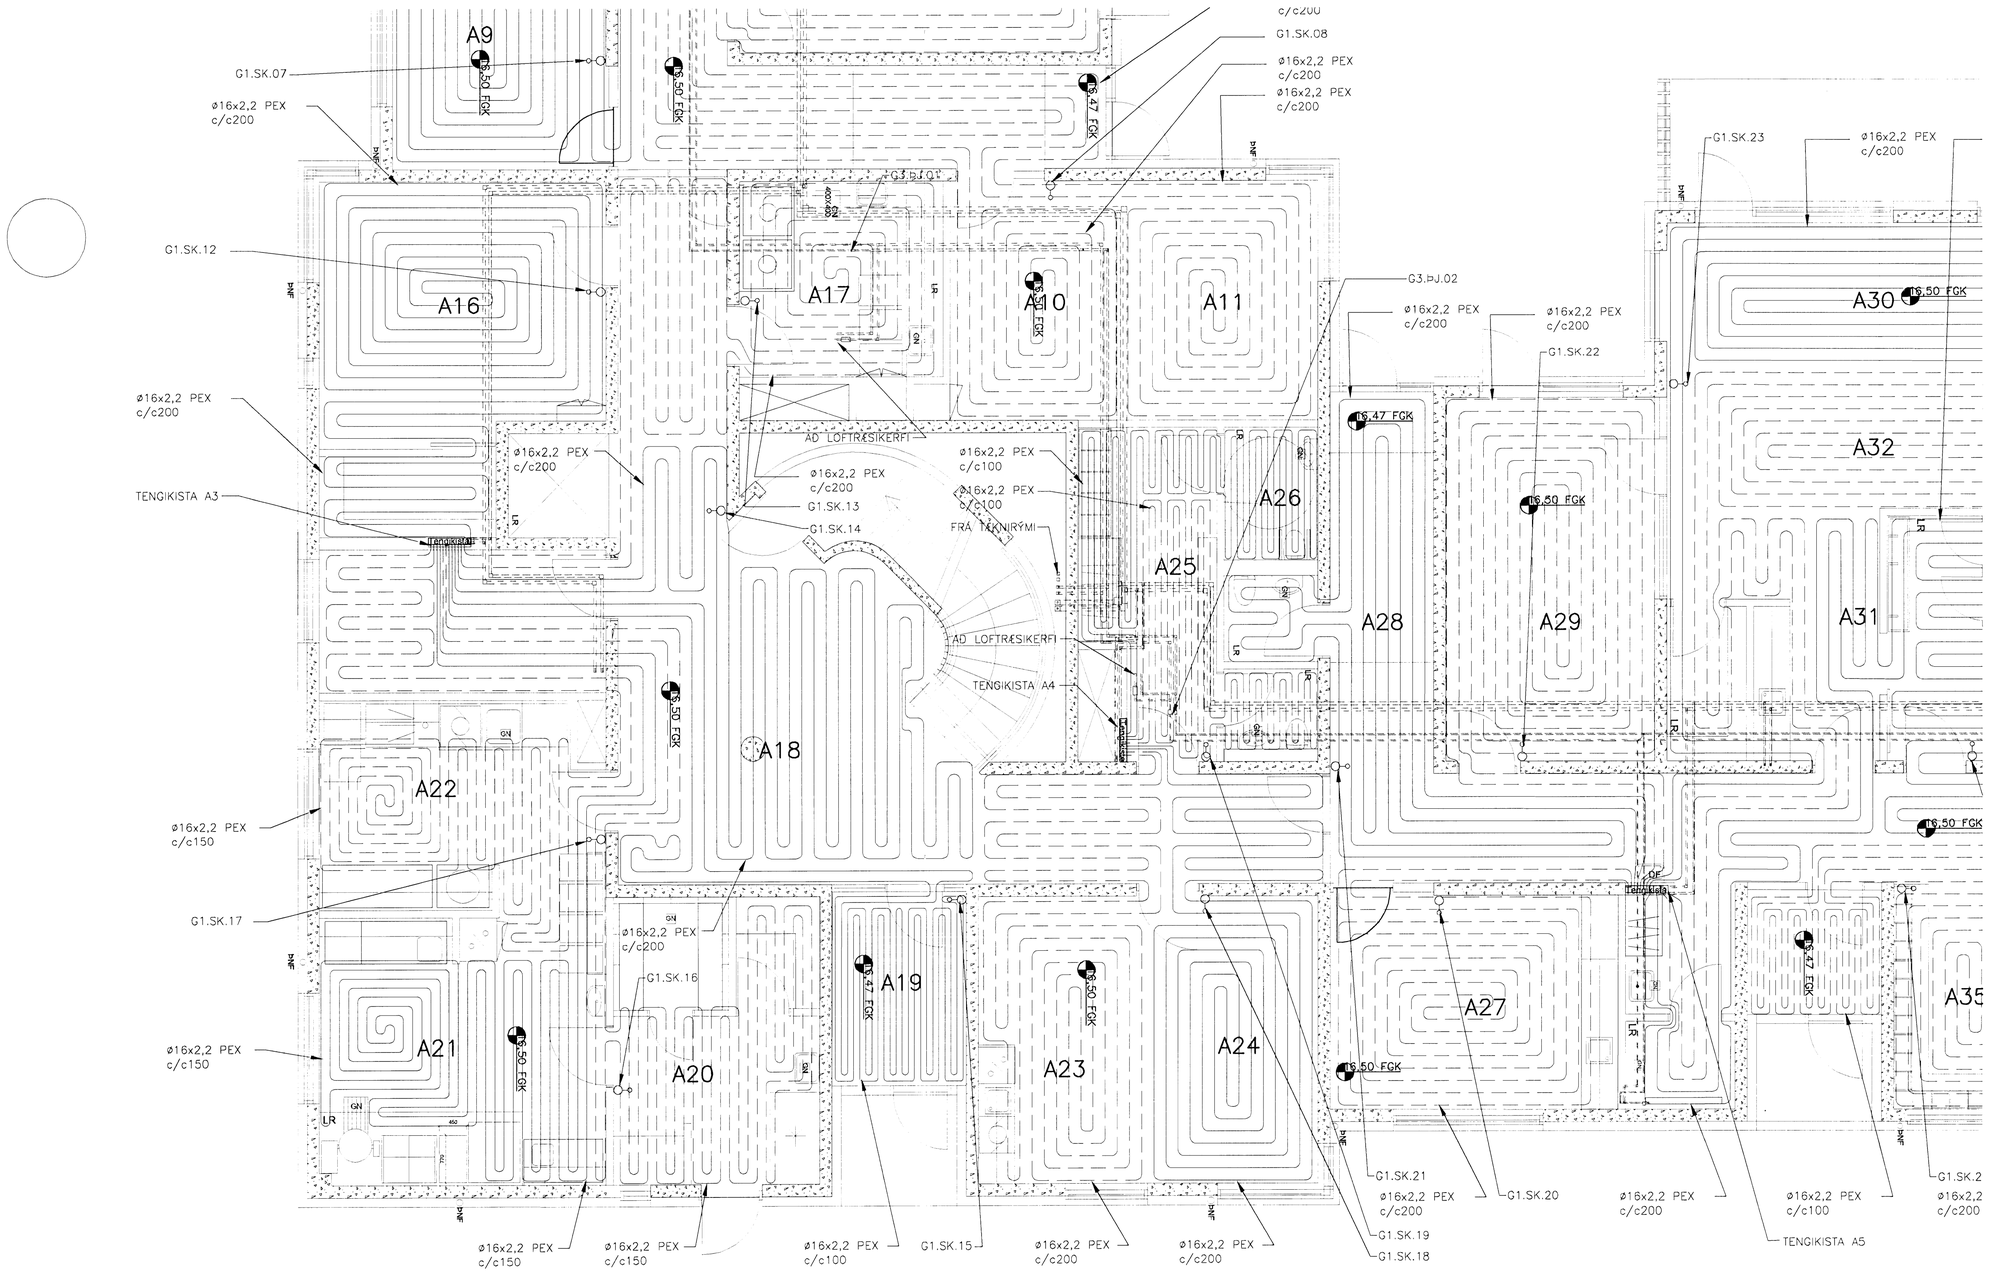

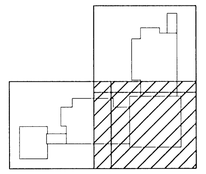

SJÁ ALMENNAR SKÝRINGAR OG SÉRMYNDIR Á TEIKNINGU P400.

MKV. 1

0 1000 2000 3000 4000 5000

1:50 (Í A1) mm

1. HÆÐ, GRUNNMYND
MKV. 1

ÚTGÁFUFERILL

NR:	DAGS:	SKÝRINGAR:	HA:	YF:	SÞ:
B1	01.09.08	BYGGINGATEIKNING	PKL	PB	PB

DAGS. UNDIRSKRIFTAR: 01.09.08 | NAFN OG KT. SAMRÆMINGARHÖNNUÐAR:

UNDIRSKRIFT SAMRÆMINGARHÖNNUÐAR:

MANNVIT
VERKFRÆÐISTOFA
GRENSÁSVEGI 1, 108 REYKJAVÍK, SÍMI: 422 3000, FAX: 422 3001
VEFFANG: www.mannvit.is NETFANG: mannvit@mannvit.is

HEITI VERKS:

BJARKAVELLIR 3

LEIK- OG GRUNNSKÓLI

HEITI TEIKNINGAR:

HITAKERFI
1. HÆÐ, GRUNNMYND

TEIKNAÐ: PKL	BLAD NR.	N. BL. NR.	TÖLVUSKRÁ: P421-423.dwg	VNR: 3.151.240
HANNAÐ: PKL	YFIRFARIÐ:		MKV: 1:50	NR. TEIKNINGAR: P422
DAGS. UNDIRSKRIFTAR: 01.09.2008	NAFN OG KT. HÖNNUÐAR: MANNVIT 430572-0169			
UNDIRSKRIFT HÖNNUÐAR: LARUS ARSÆLSSON 2008625119				ÚTGÁFA: B1

© ÖLL ÁRNOT OG ÁFRITUN TEIKNINGAR, AÐ HLUTA EÐA HELD, ER HAÐ SKRIFLEGU LEYFI HÖFUNDA.

01 ÚTGÁFA RAMMA