Samþykkt þann
19 SEPT. 2008
Byggingarfulltrúinn í Hafnarfirði
F.h. Hrólfur S. Gunnlaugsson

Úr Gildi

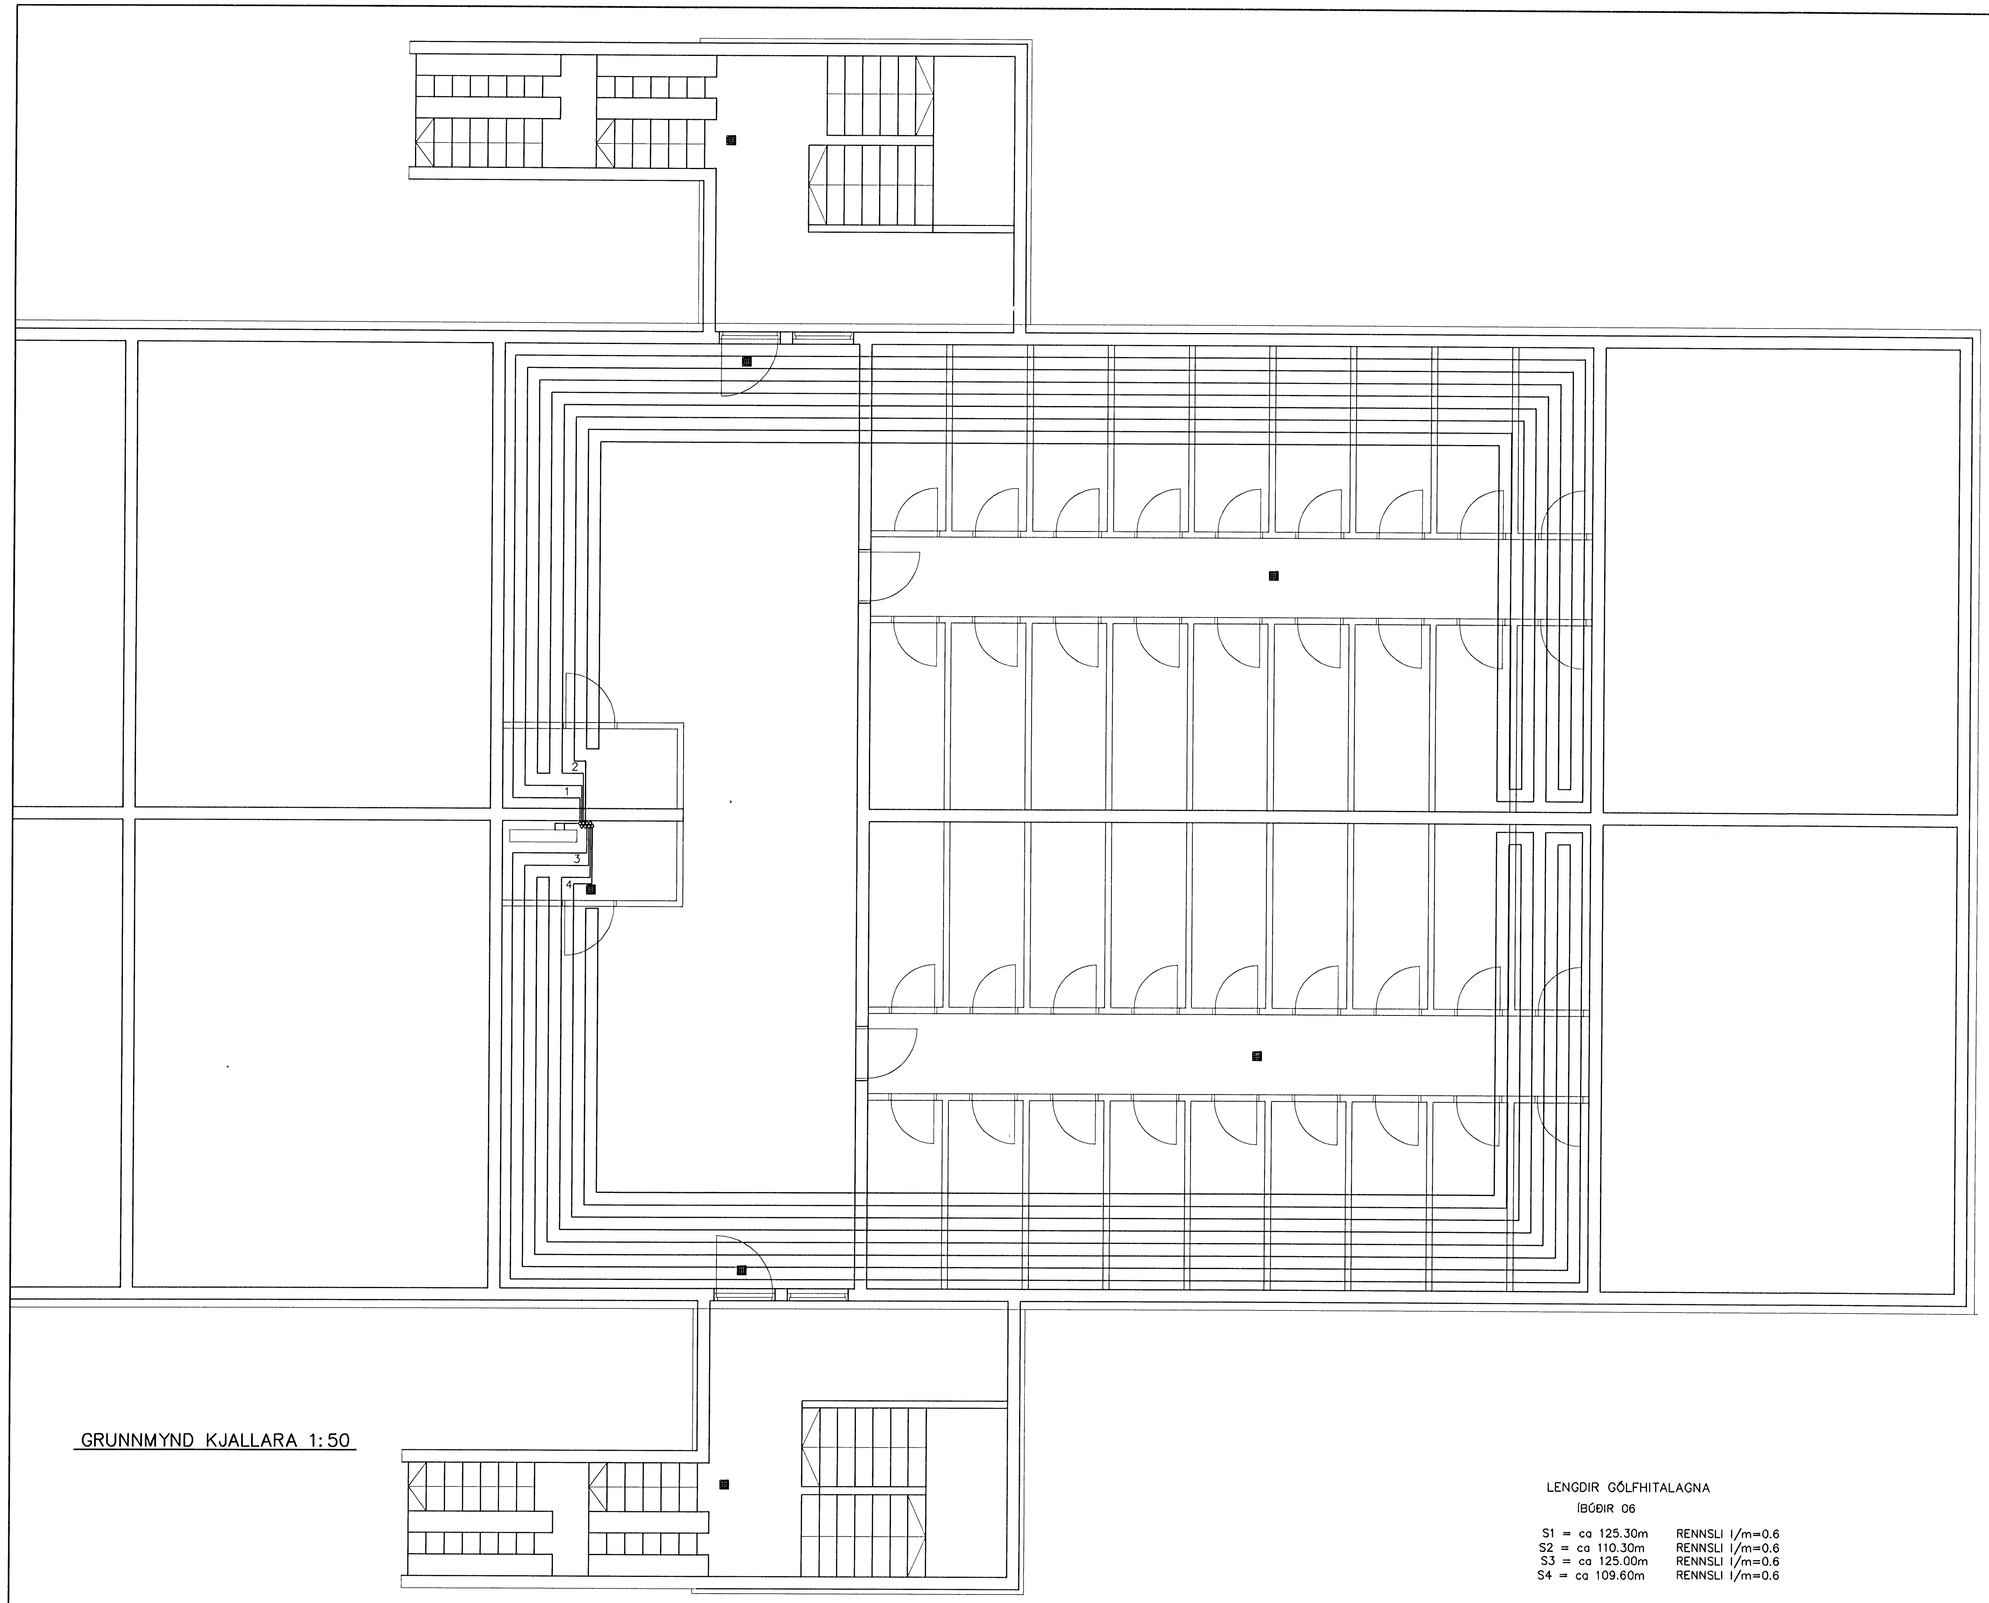

GRUNNMYND KJALLARA 1:50

GÓLFHITALAGNIR
20x2.5 Pe-PEX c/c200

SJÁ SNIÐ

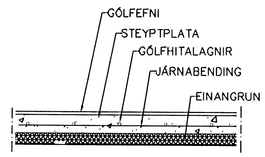

LAGNIR, SNIÐ, 1:20

LENGDIR GÓLFHITALAGNA
ÍBÚÐIR 06

S1 = ca 125.30m	RENNSLI l/m=0.6	
S2 = ca 110.30m	RENNSLI l/m=0.6	
S3 = ca 125.00m	RENNSLI l/m=0.6	
S4 = ca 109.60m	RENNSLI l/m=0.6	

Br.	Dags.	Eðli breytinga	Sign

BJARKAVELLIR 1A
HAFNARFIRÐI

GÓLFHITALAGNIR KJALLARA

MKV. 1:50 1:20

DAGS. JÚNÍ 2008

VERK NR. 2808

TEIKN. NR. 2-02

HANNAÐ SIG. ÞORLEIFSS. KT. 241148-3009

TEIKNAÐ G.H.

YFIRFARIÐ

TÆKNIÞJÓNUSTA SIGURÐAR ÞORLEIFSSONAR ehf
STRANDGÖTU 11 220 HAFNARFIRÐI
SÍMI 555-4255 FAX 565-2875
E-mail tsth@simnet.is
kt: 440693-2539