Samþykkt þann
19 SEPT. 2008
Byggingarfulltrúinn í Hafnarfirði
F.h. Hrólfur S. Gunnlaugsson

GÓLFHITALAGNIR
20x2.5 Pe-PEX c/c200

SJÁ SNIÐ

Úr Gildi

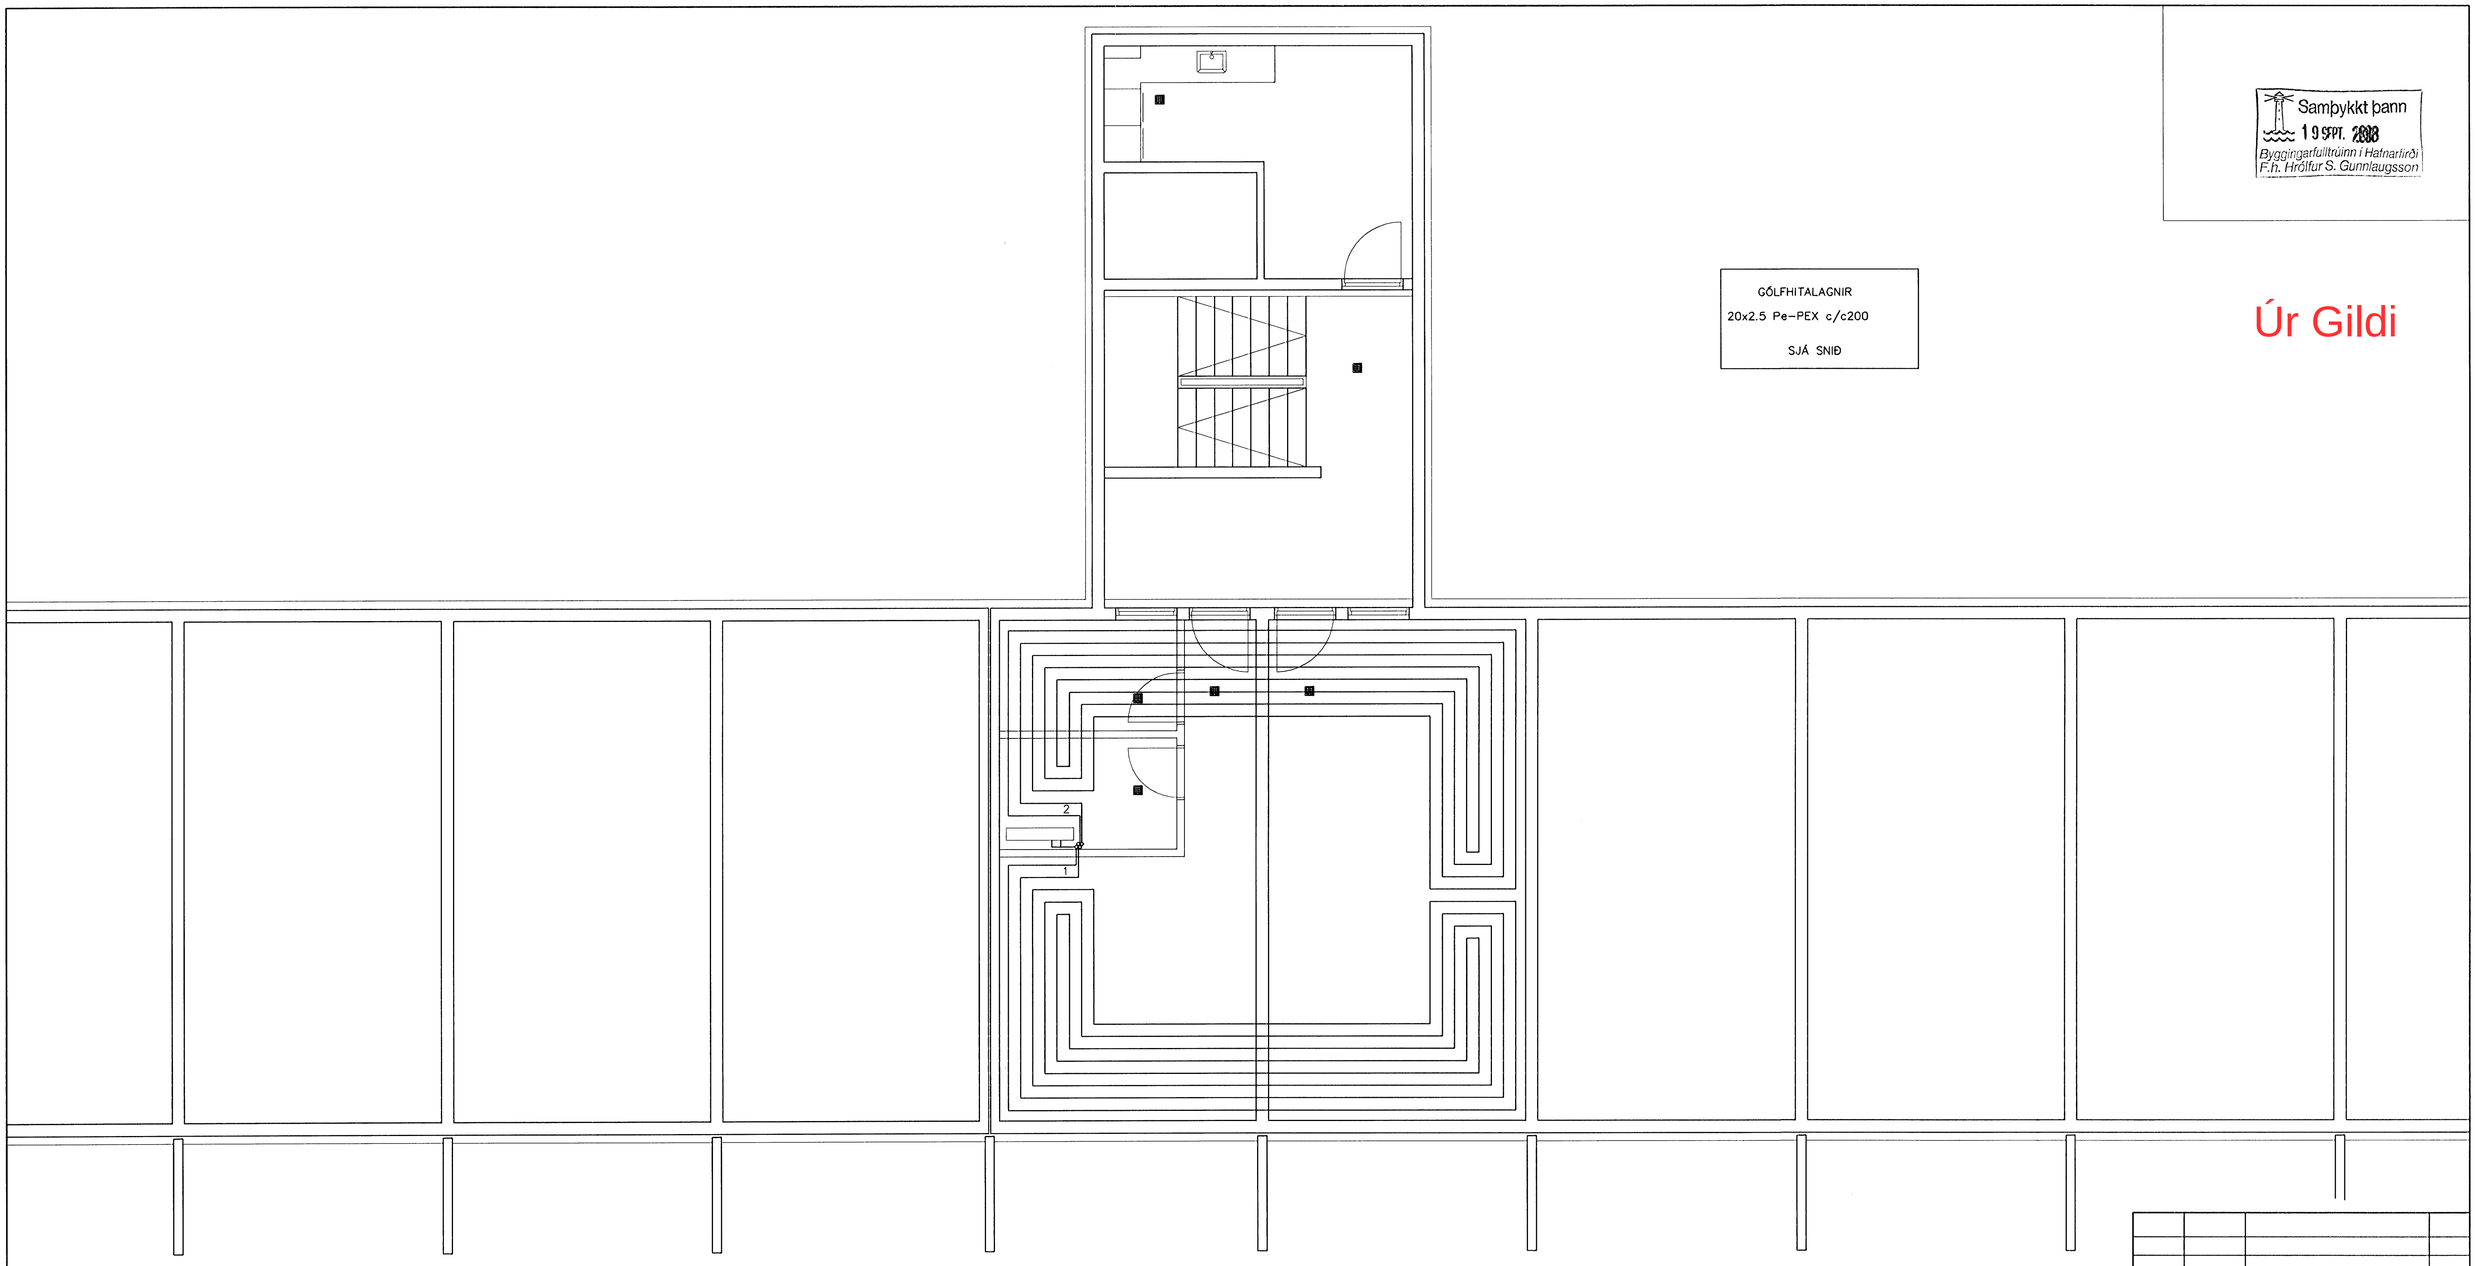

GRUNNMYND KJALLARA 1:50

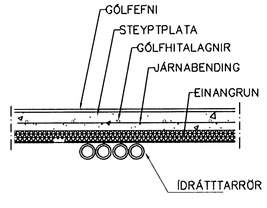

LAGNIR, SNIÐ, 1:20

LENGDIR GÓLFHITALAGNA
ÍBÚÐIR 06

S1 = ca 104.70m RENNSLI l/m=0.3
S2 = ca 103.80m RENNSLI l/m=0.3

Br.	Dags.	Eðli breytinga	Sign

BJARKAVELLIR 1C
HAFNARFIRÐI

GÓLFHITALAGNIR KJALLARA

MKV. 1:50 1:20
DAGS. JÚNÍ 2008
VERK NR. 2810
TEIKN. NR. 2-03
HANNAÐ SIG. ÞORLEIFSS. KT. 241148-3009
TEIKNAÐ G.H.
YFIRFARIÐ

TÆKNIÞJÓNUSTA SIGURÐAR ÞORLEIFSSONAR ehf
STRANDGÖTU 11 220 HAFNARFIRÐI
SÍMI 555-4255 FAX 565-2875
E-mail tsth@simnet.is
kt: 440693-2539