
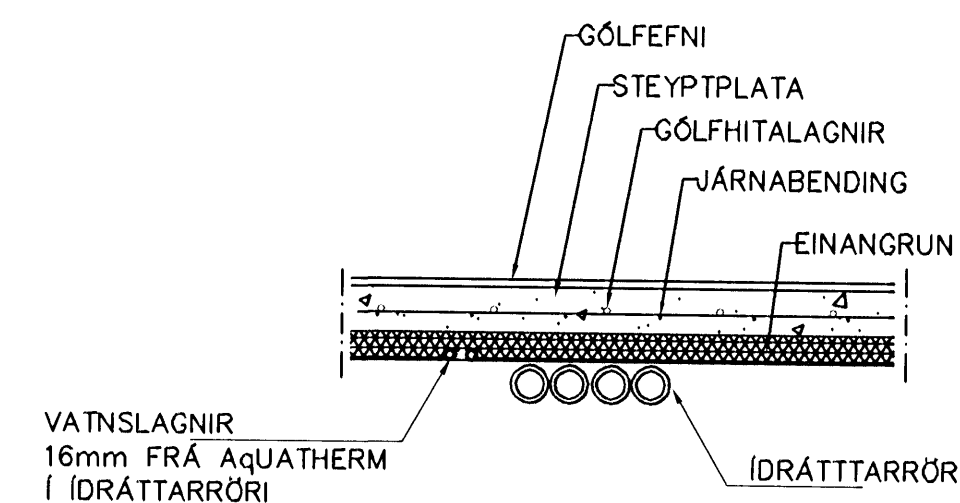



Úr Gildi

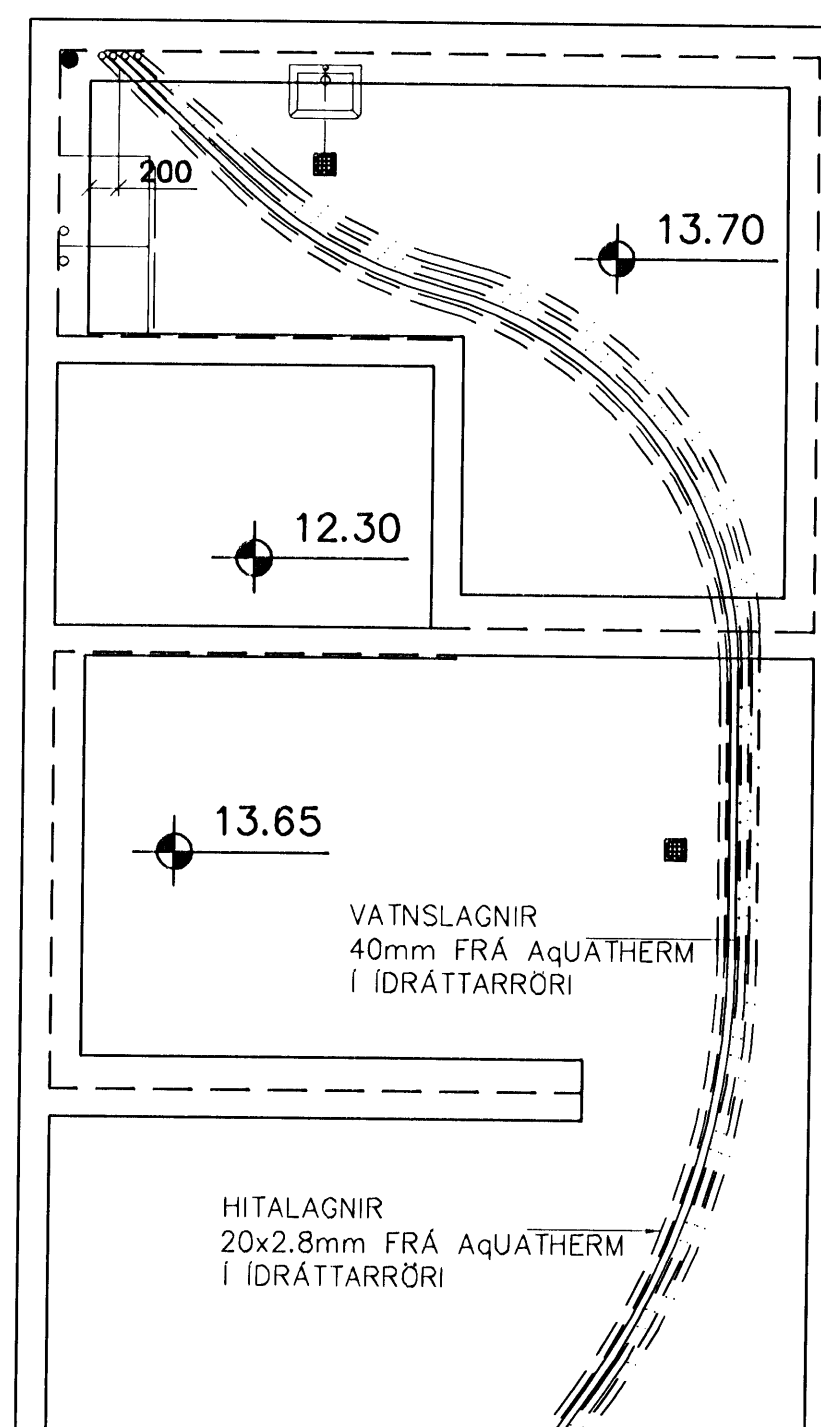

LAGNIR, SNID, 1:20

VATNSLAGNIR  
40mm FRÁ AQUATHERM  
Í IDRÁTTARRÖRI

HITALAGNIR  
20x2,8mm FRÁ AQUATHERM  
Í IDRÁTTARRÖRI

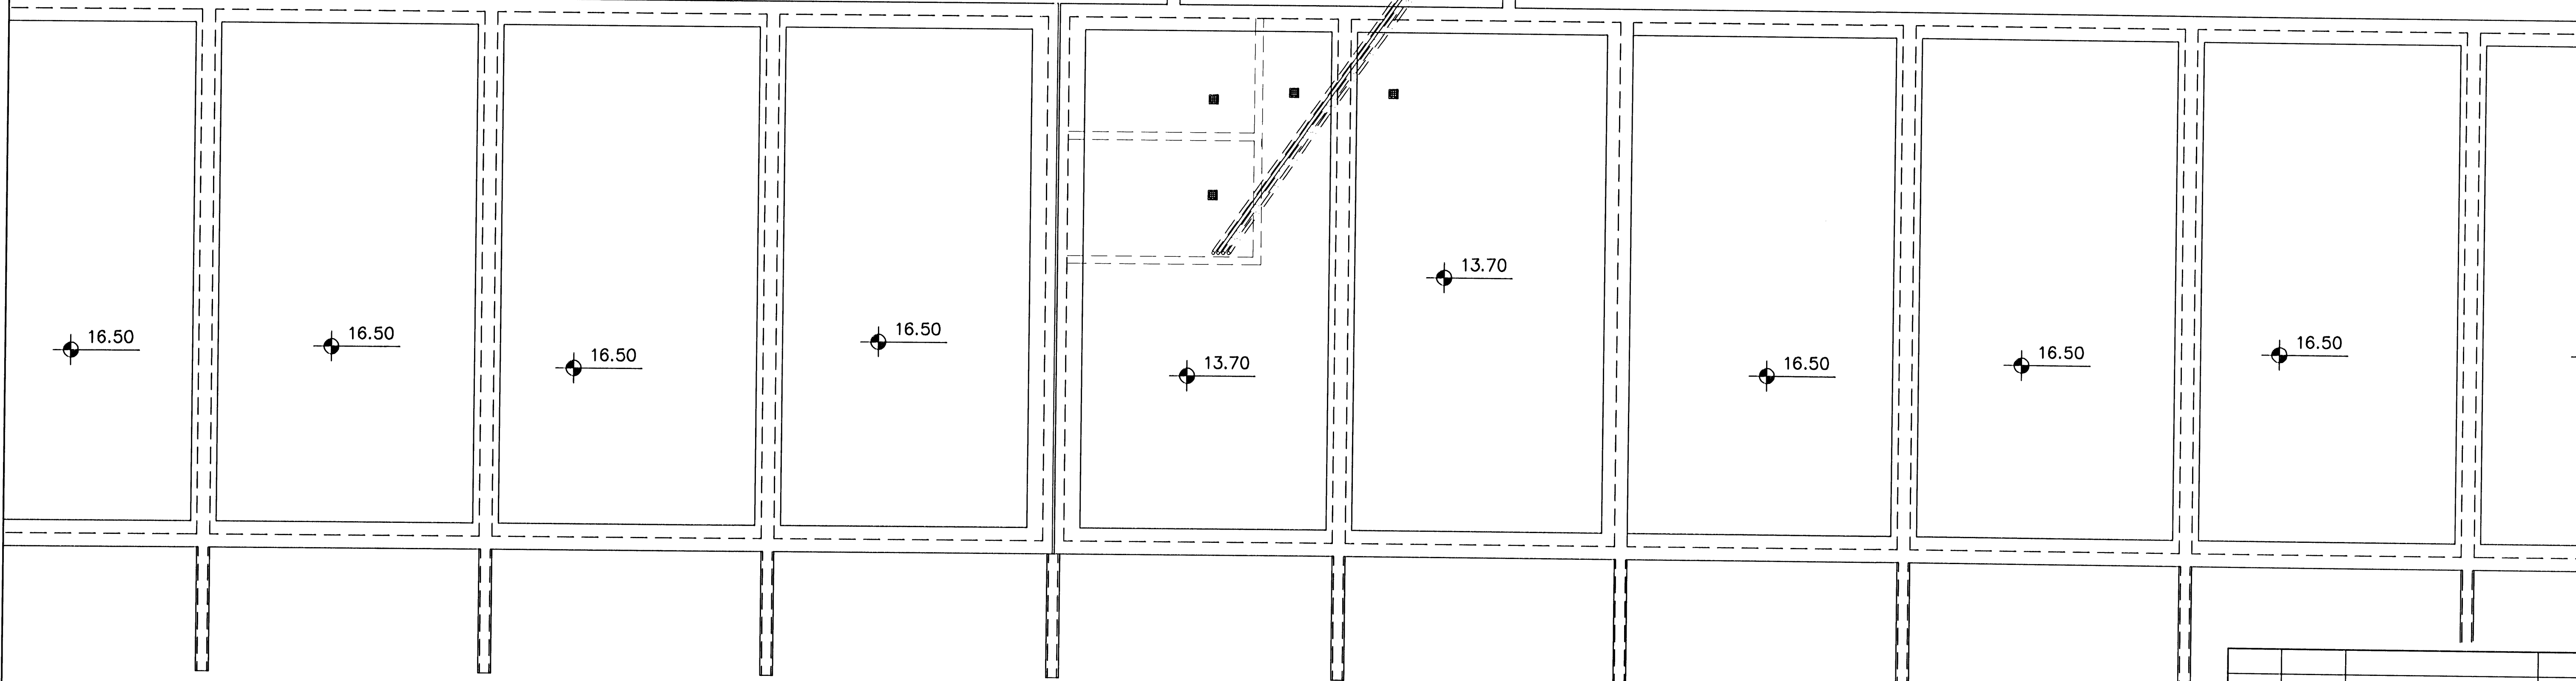

GRUNNMYND 1:50

Br.	Dags.	Eðli breytinga	Sign

**BJARKAVELLIR 1C  
HAFNARFIRÐI**

FÆÐURÖR FYRIR VATN+HITALAGNIR  
KJALLARA

MKV. 1:50

DAGS. JÚNÍ 2008

VERK NR. 2810

TEIKN. NR. 2-02

HANNAÐ SIG. ÞORLEIFSS. KT. 241148-3009

TEIKNAD G.H.

YFIRFARIÐ

**TÆKNIPJÓNUSTA** SIGURDAR ÞORLEIFSSONAR ehf  
STRANDGÖTU 11 220 HAFNARFIRÐI  
SÍMI 555-4255 FAX 565-2875  
E-mail ts@simnet.is  
kt: 440693-2539

*liðp.*