



FRÁRENNSLISLAGNIR Í GRUNNI, GRUNNMYND. 1:50

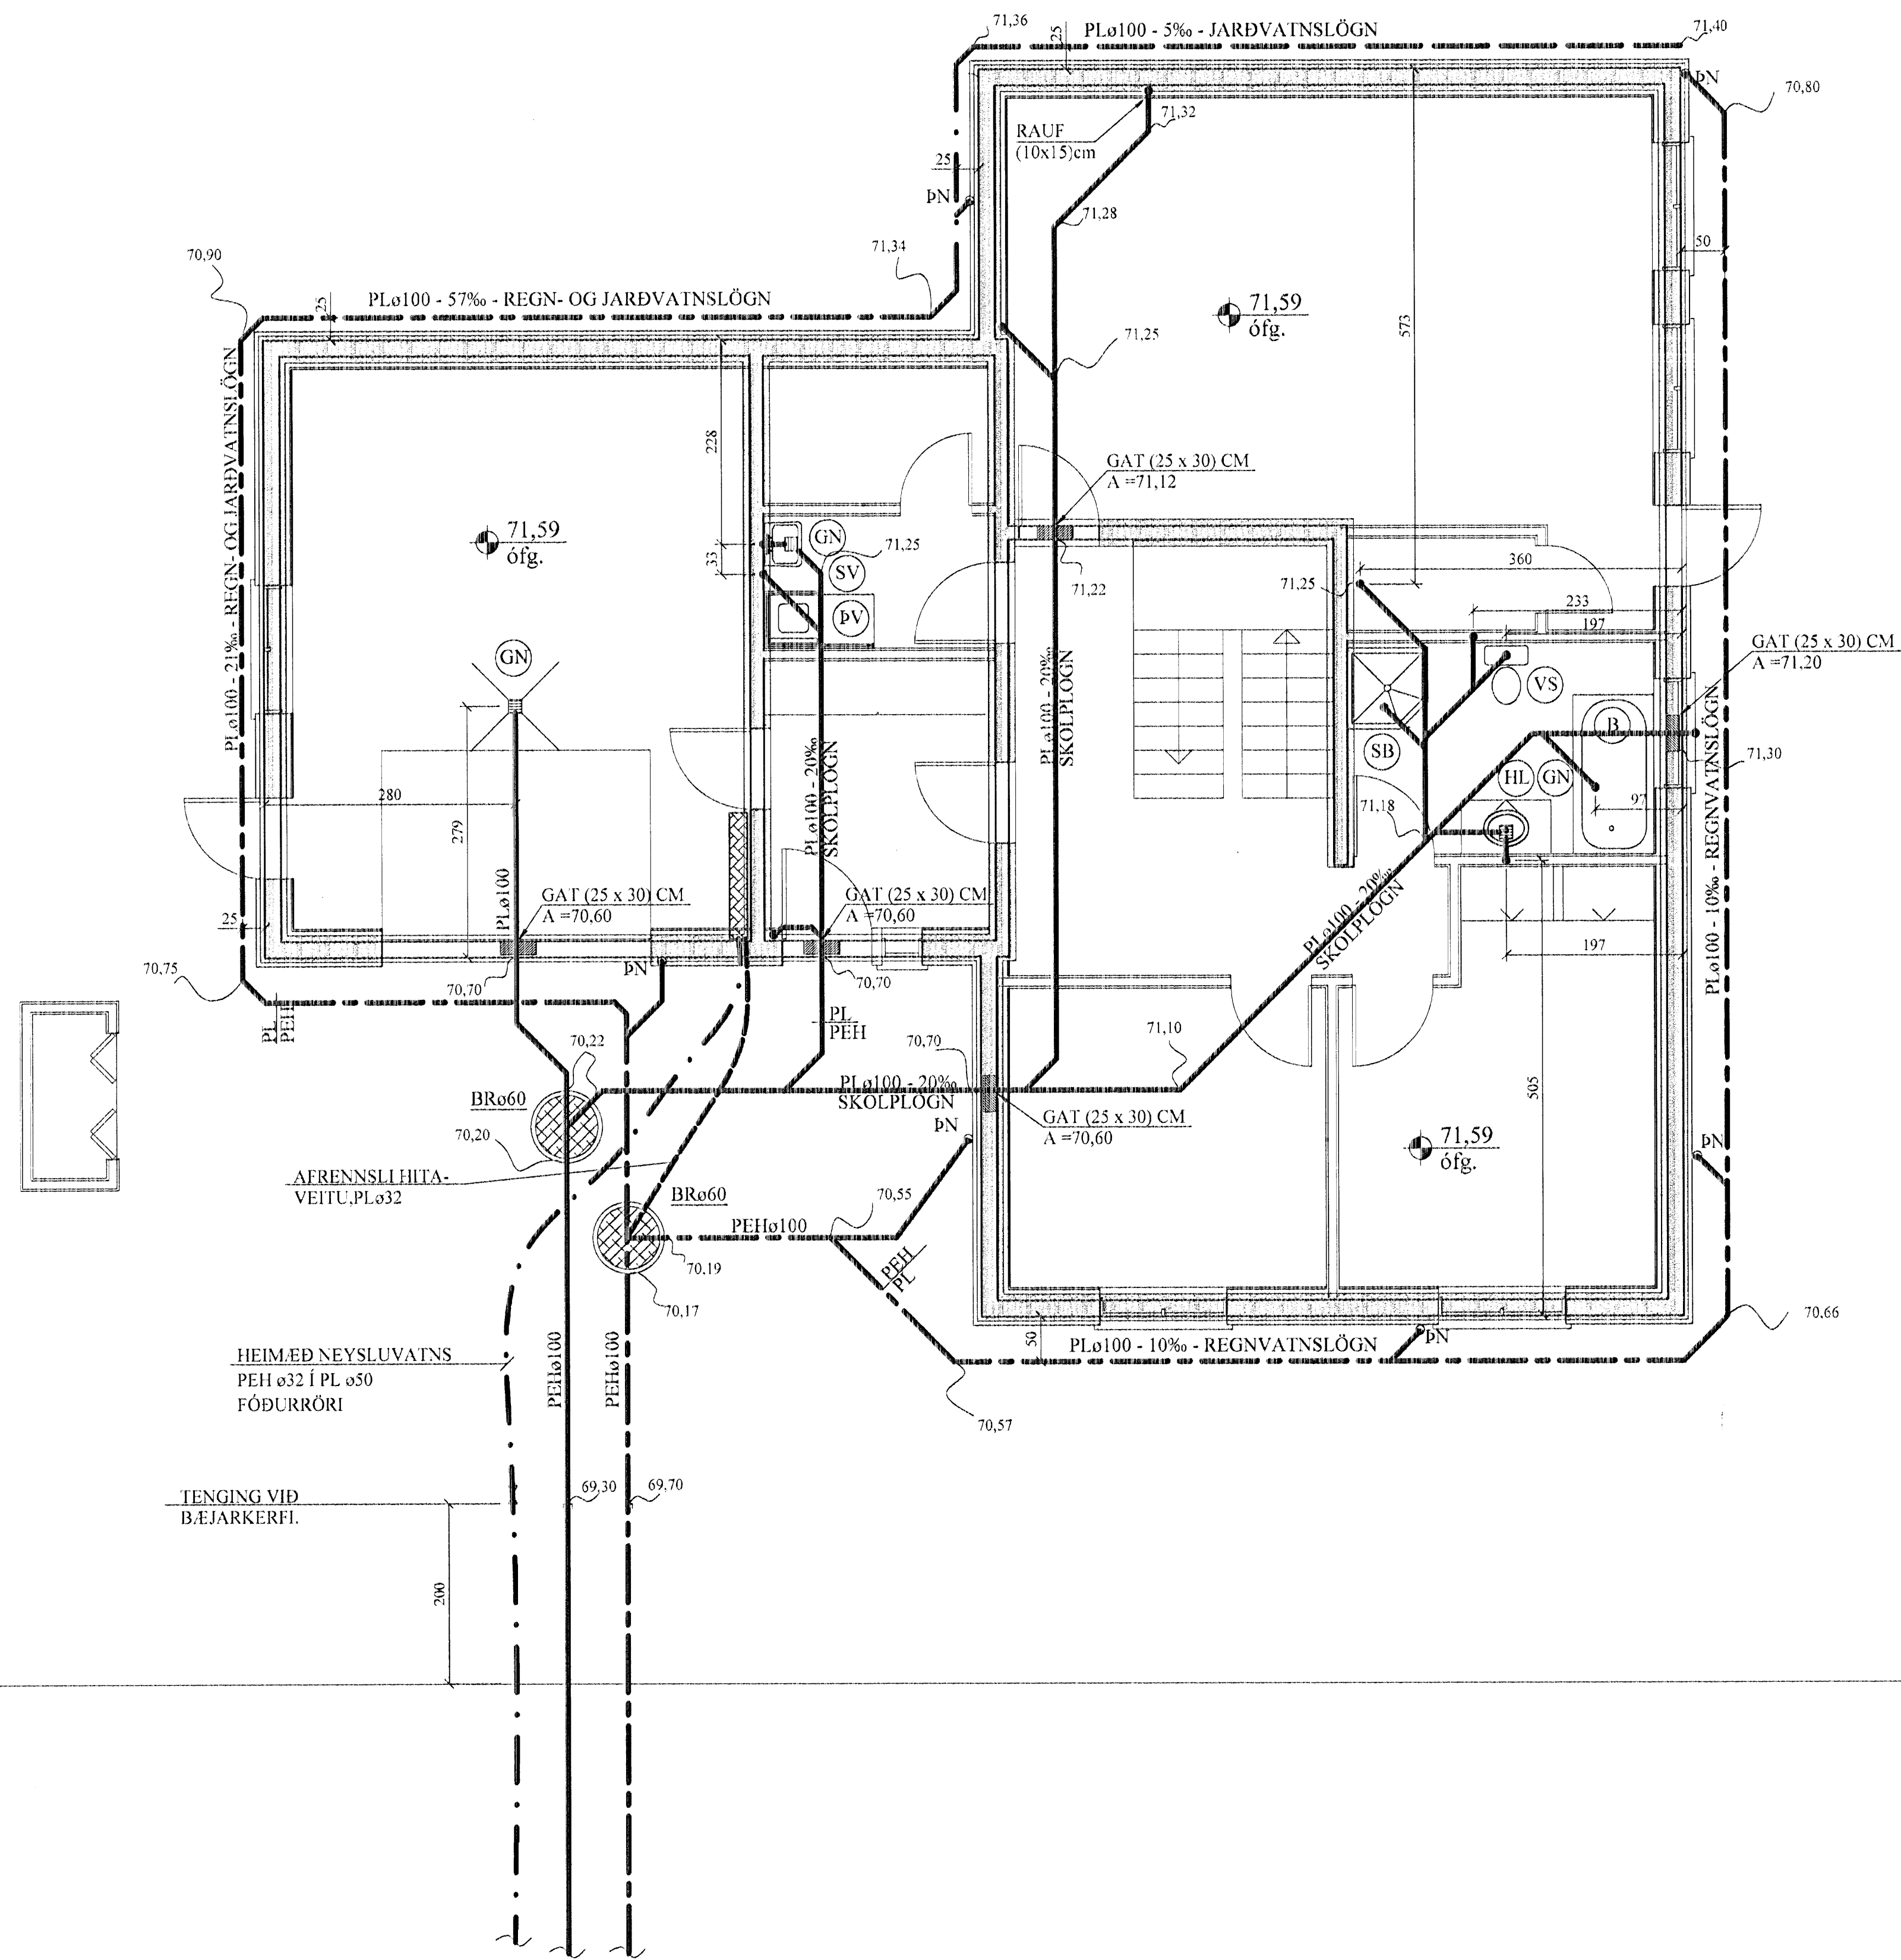


AFSTÖÐUMYND. 1:500

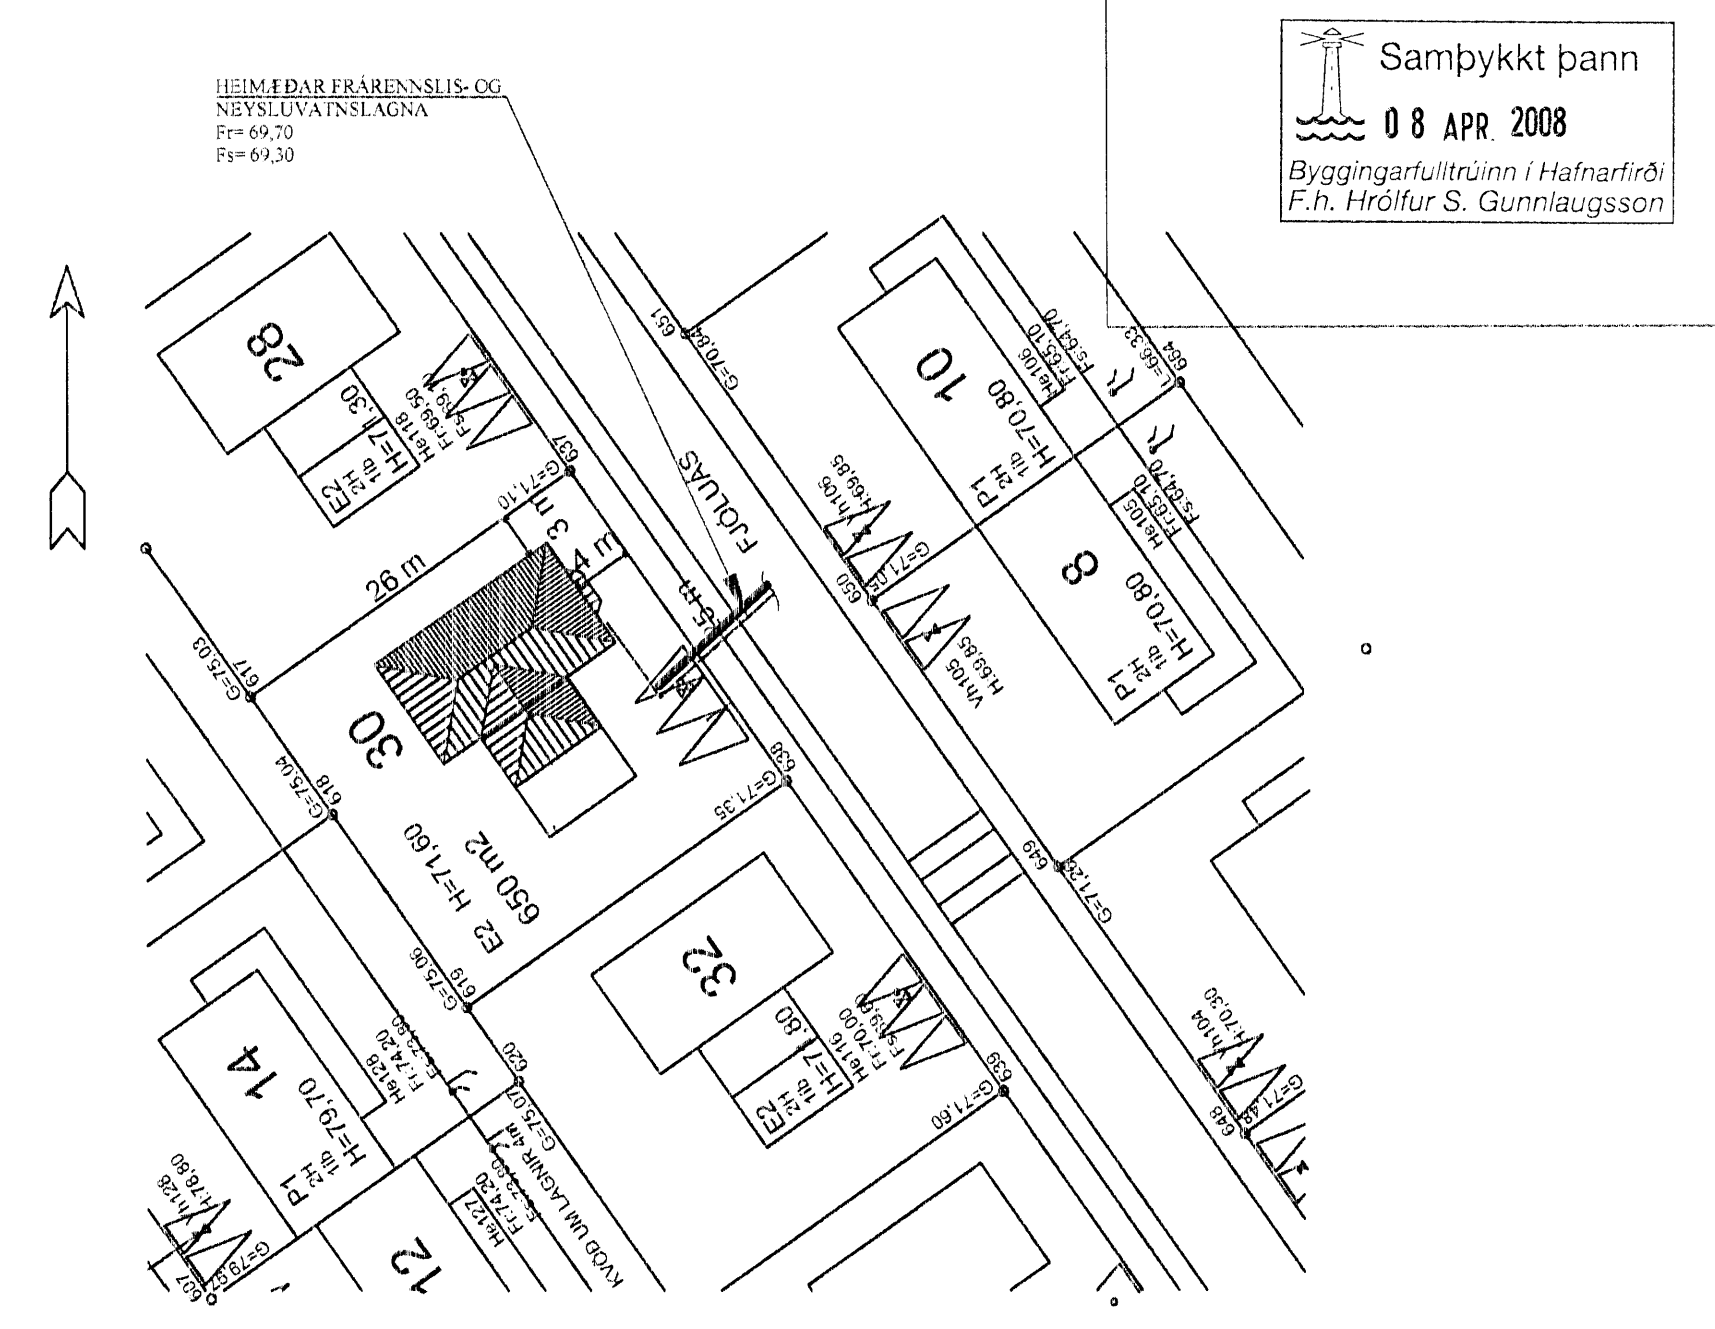


Samþykkt þann
08 APR. 2008
Byggingarfulltrúinn í Hafnarfirði
F.h. Hröfur S. Gunnlaugsson

Frágangur Inntaksröra inn í hús - Almenn skýringarmynd 1:20

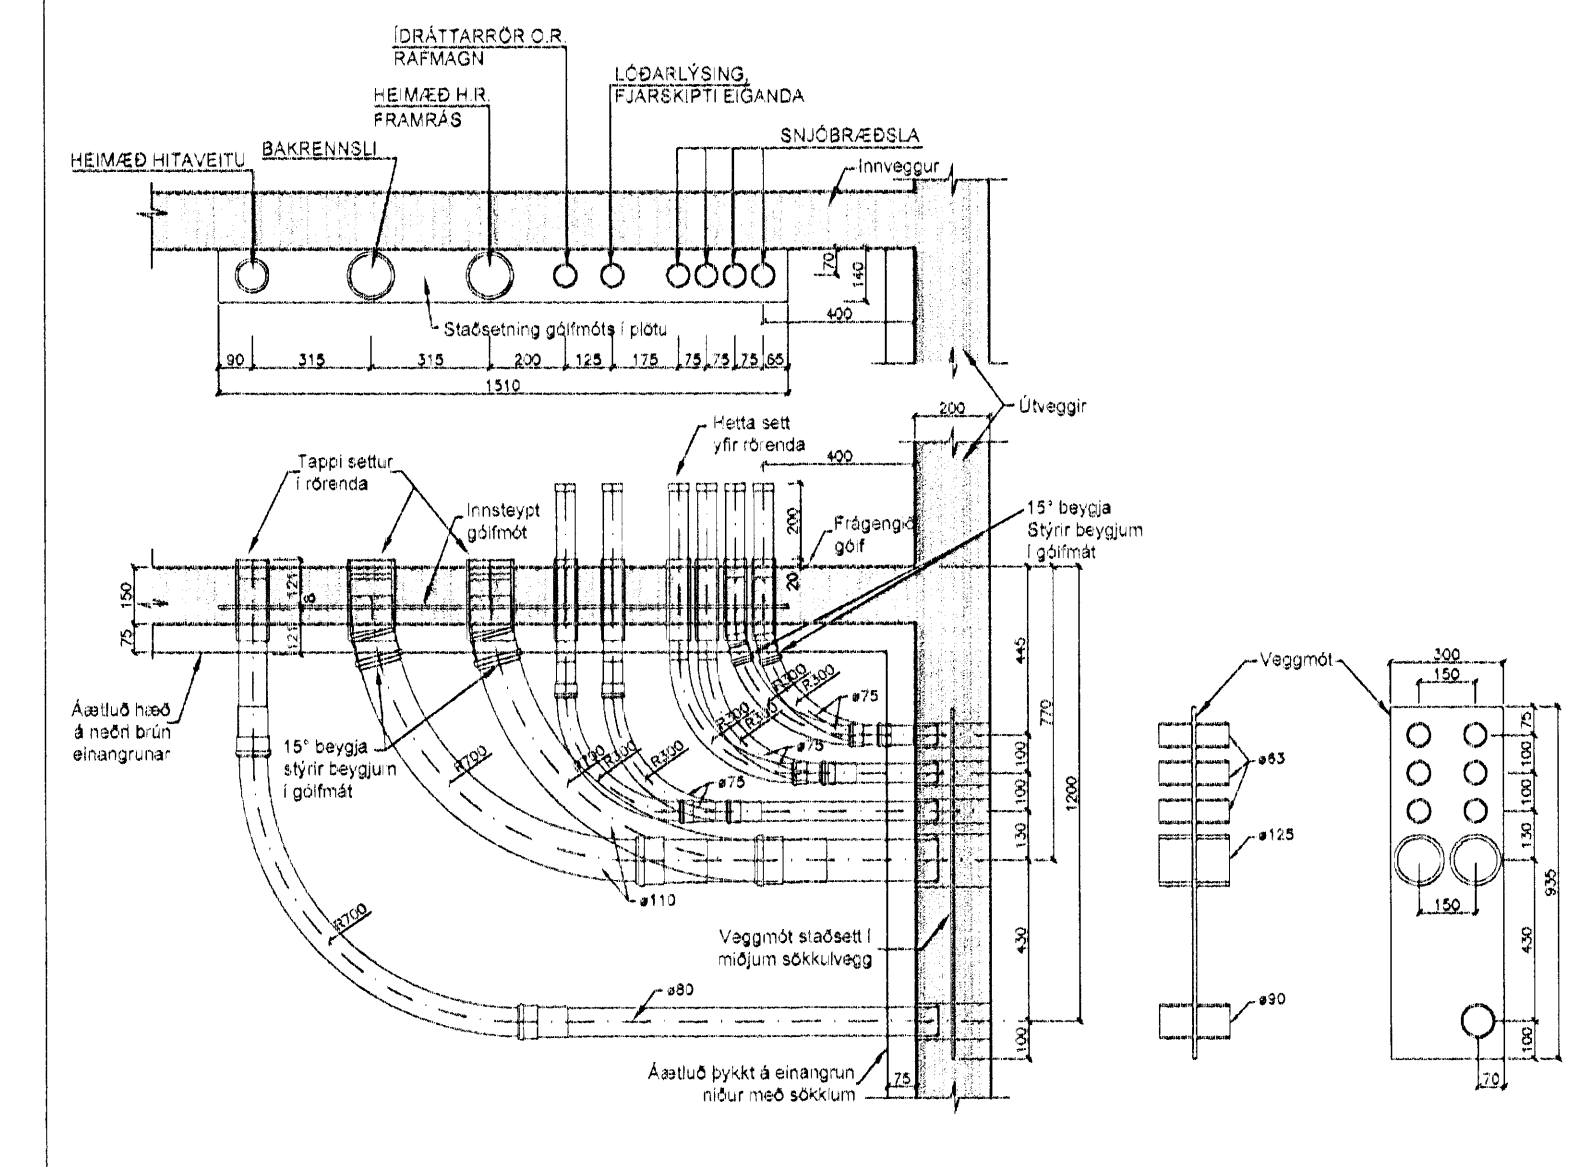

FRÁRENNSLISLAGNIR Í JÖRÐU OG GRUNNI. 1:20

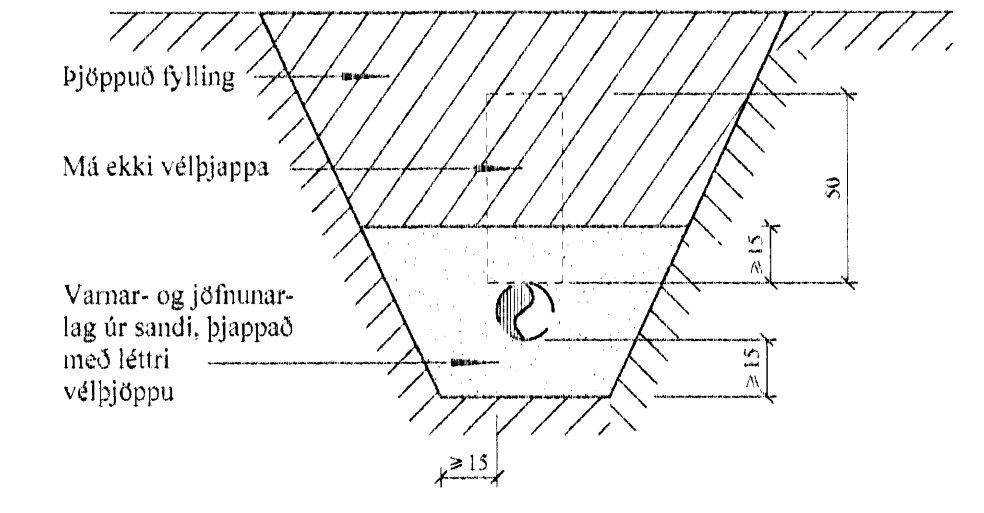

BREYTINGAR	

TILVÍSANIR:
SKÝRINGAR..... SJÁ TEIKN. NR. 2-01

[Handwritten signature]

Reikn.	JKR	Júlí '07	Útgáfa	12.07.2007
Teikn.	GBJ	Júlí '07	Kvarði:	1:50, 1:20,
Ath.				1:500
Samþ.				

FJÓLUÁS 30
Hafnarfirði

Nr. **2-02**

Verkhluði
FRÁRENNSLISLAGNIR Í
GRUNNI, GRUNNMYND,
HEIMÆÐAR V.H. OG FRÁR.
AFSTÖÐUMYND OG FL.

Jón Kinnarsótt
Byggingarverkfræðingur
Pvfl
Skúlagata 10
101 Reykjavík
Sími: 561-9820 Gsm: 563-2154
Netfang: jkris@skinnet.is
http://www.vk.is

SKOLPLÖGN - (HEIMÆÐ STØ150)
REGNVATNSLÖGN - (HEIMÆÐ STØ150)
NEYSLUVATNSLÖGN - (HEIMÆÐ PLØ32)