


KERFISMYND GÓLFHITAKERFIS.

Samþykkt þann
08 APR 2008
Byggingarfulltrúinn í Hafnarfirði:
F.h. Hrólfur S. Gunnlaugsson

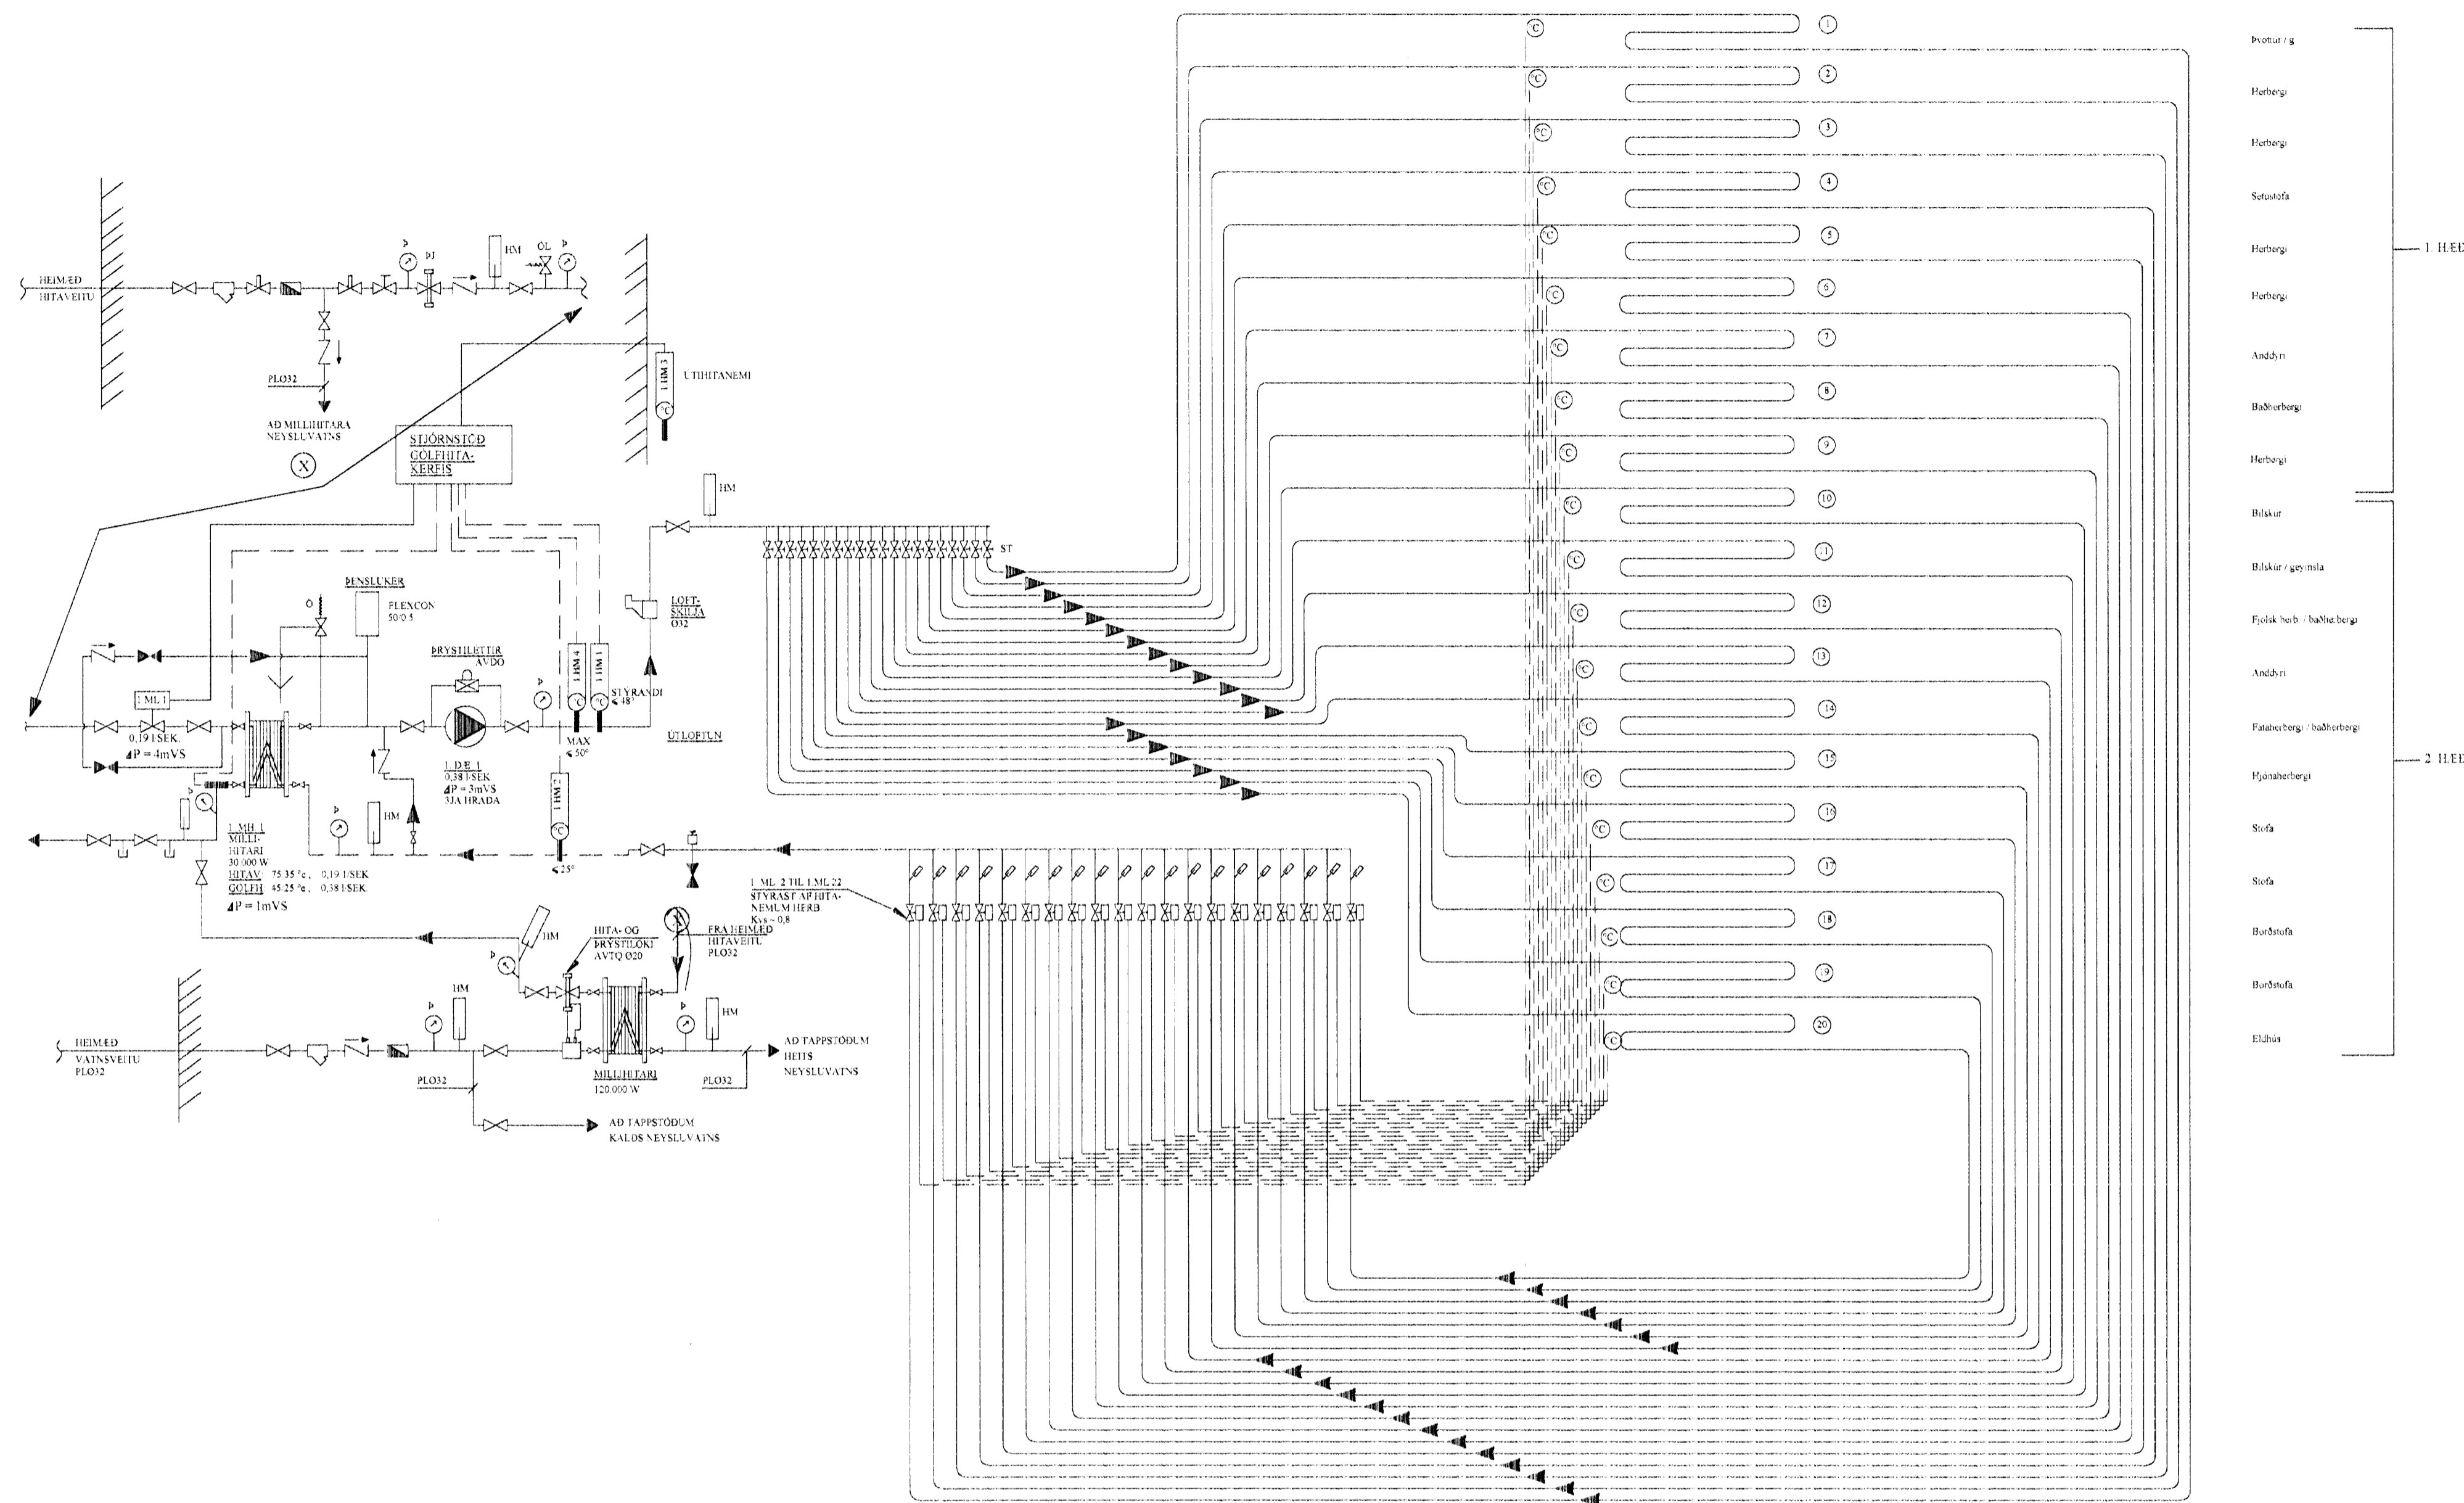

TÆKJALISTI:

- I.D.E.1 HRINGRÁSARDELA
AFKÖST: 0,38 l / s VÍÐ 4P = 30 kPa. MÓTOR 1x220 V.
HLUTVERK: HRINGRÁSARDELA FYRIR GÓLFHITAKERFI.
DELA GENGUR STÓÐUGT.
- I.M.L.1 MÓTORLOKI
STÝRIR RENNSLI HITAVEITUVAINS
INN Á MILLIHITARA
- I.M.H.1 VARMASKIPTIR
PLÖTUVARMASKIPTIR FYRIR GÓLFHITAKERFI
AFKÖST: 30 KW. P = 1m VS
- I.H.M.1 HITASKYNJARI, STÝRANDI
HITASKYNJARI ER STAÐSETTUR Í FRAMRÁS
EFTIR BLÖNDUN. STILLTUR Á 48°C
- I.H.M.2 HITASKYNJARI
HITASKYNJARI ER STAÐSETTUR Í BAKRÁS
STILLTUR Á 25°C
- I.H.M.3 ÚTHITANEMI
MELISVIÐ -10 + 20°C. EYKUR MINNKAR RENNSLI Í GEGNUM
MÓTORLOKA EFTIR ÚTHITAS TÍGI
- I.H.M.4 HITANEMI
LOKAR FYRIR SEGULLOKA EF HITASTIG > 50°C


KERFISLÝSING, GÓLFHITAKERFI

GÓLFHITAKERFI ER BÚÐ D.E.LU OG UPPBLÖNDUN ÞAR SEM MÓTORLOKI I.M.L.1
HELDUR INNSTILLTUM FRAMRÁSARHITA STÖÐUGUM. MAX 48 OG STJÓRNAD ER AF
VAINSHITASKYNJARA OG ÚTHITANEMA.

ÚTHITASKYNJARI EYKUR/MINNKAR RENNSLI Í GEGNUM I.M.L.1 EFTIR ÚTHITA. BEGAR ÚTHITI ER
-15°C ÞÁ ER FRAMRÁSARHITI Á GÓLFHITAKERFI STILLTUR Á 48°C. BEGAR ÚTHITI ER 0°C ÞÁ LÆKKAR
FRAMRÁSARHITINN Í 35°C. FRAMRÁSARHITI GÓLFHITAKERFIS FER ÞÓ ALDREI NIÐUR FYRIR
INNS FILLT ÖSKGILDI.

RENNSLI Í HVERRI GÓLFHITALÖGN ER STJÓRNAD MEÐ MÓTORLOKUM SEM TENGDUR ERU
HITANEMUM / STILLUM Í HVERJU RÝMI.

TENGIKISTUR GÓLFHITALAGNA 9+11 STÚTA, FYRIR 1. OG 2. HÆÐ

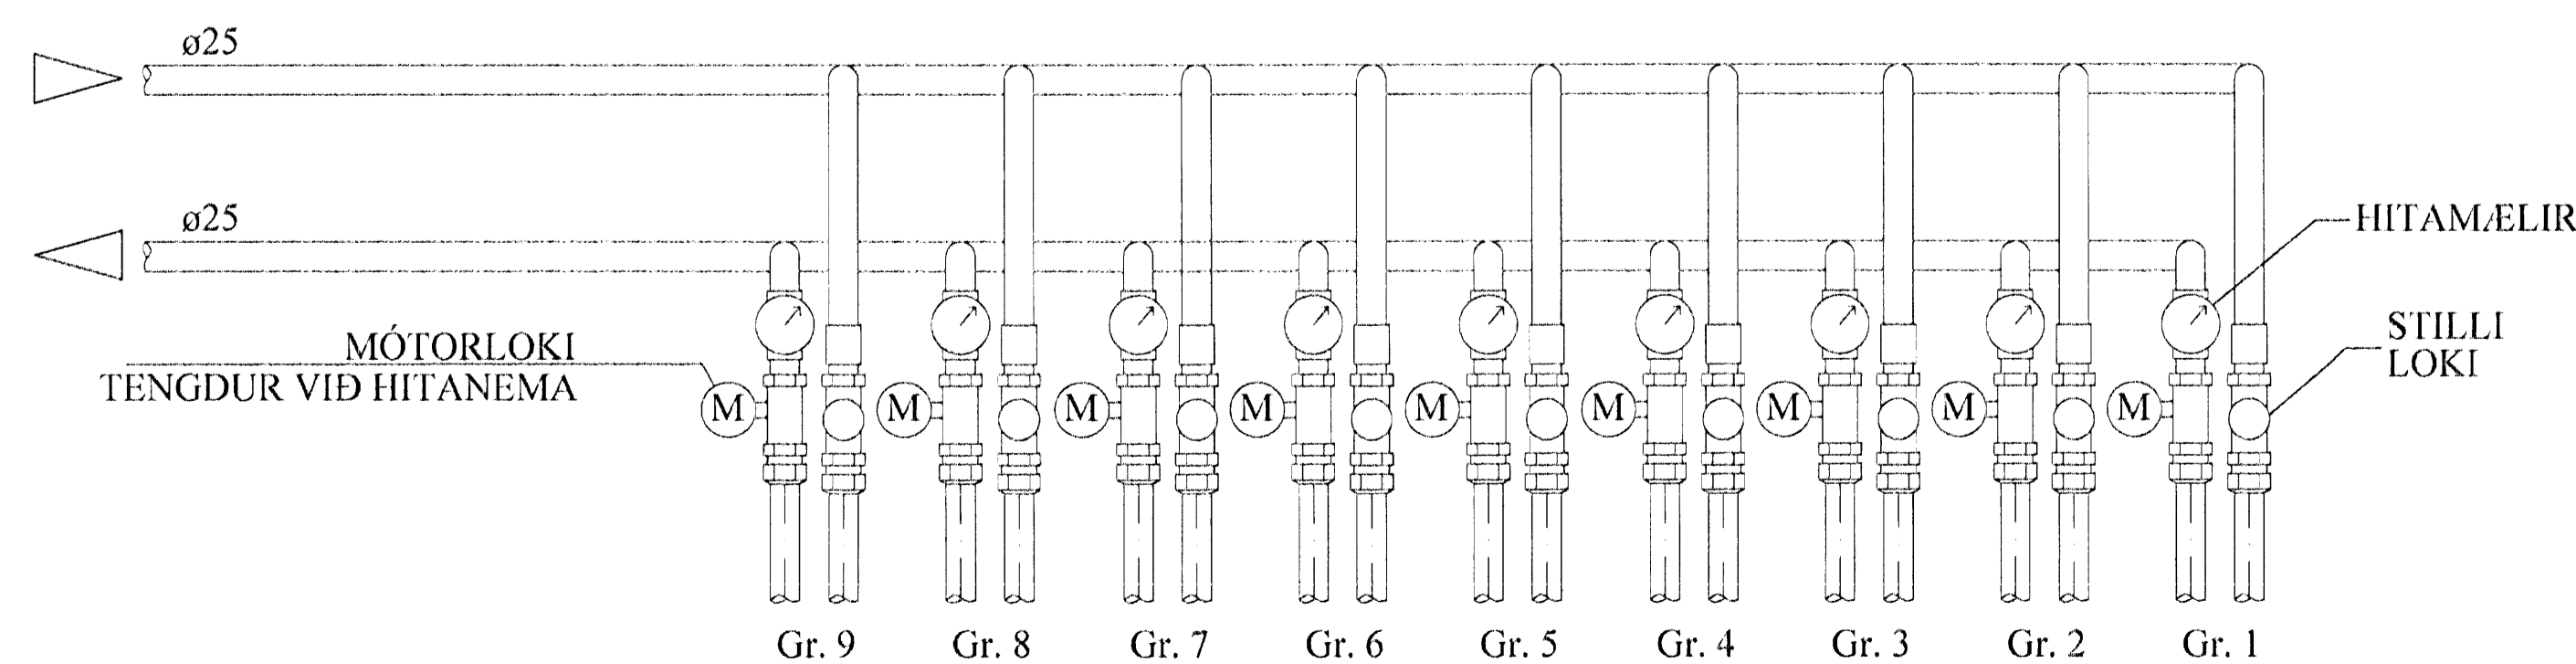

SKÝRINGAR:

MERKINGAR:

- KALT VATN
- HEITT VATN
- FRAMRÁS HITLAGNAR
- BAKRÁS HITLAGNAR
- RENNILOKI / KÜLULOKI
- PRÝSTIJAFNARI
- STILLILOKI
- EINSTREYMISLOKI
- ÖRYGGISLOKI
- UPPBLÖNDUNARLOKI
- HITASTYRÐUR LOKI
- SEGULLOKI
- MÓTORLOKI
- VARMASKIPTIR
- PRÝSTIMINNKARI
- SÍA
- D.E.LA
- LOFT.EMING
- HITAM.ELIR
- HITANEMI
- PRÝSTINGSM.ELIR
- PRÝSTINGSNEMI
- T.EMING

BREYTINGAR	

TILVÍSANIR:

SKÝRINGAR..... SJÁ TEIKN. NR. 2-01

M. Jónsson 01025-4559

Reikn.	Jón Kr.	Júlí '07	Útgáfa:	12.07.2007
Teikn.	—	Júlí '07	Kvarði:	ENGINN
Ath				
Samþ.				
FJÓLUÁS 30			Nr. 2-08	
Verkhluði GÓLFHITALÖGN OG NEYSLUVATNSKERFI, KERFISMYND.		Jón Kristjánsson Byggingarverkfræðingur Fyrir Skúlagata 10 101 Reykjavík Sími: 551-9800 (Gsm: 883-2154) Kt: 210754-4829 Netfang: jkris@simnet.is http://www.vkj.is		