


4x4/4q í röri. Leggist í jörðu og innan kápu á turni í samræði við eftirlit  
Einnig leggist 26q jarðvír frá TA1 að TG1

### Skýringar, lágspenna

Miðað er við að leggja 4x4/4q jarðstreng frá TA1 að TG1  
Nánari frágangur verði í samræði við eftirlitsmann á staðnum  
1) Frágangur lagna í gólfi ákveðist á staðnum m.t.t. gólfefnis.  
2) Frágangur lagna í gólfi ákveðist á staðnum m.t.t. gólfefnis.  
5) Heyfiskynjari uppi við neðri brún glugga.

### Grunnmynd turn


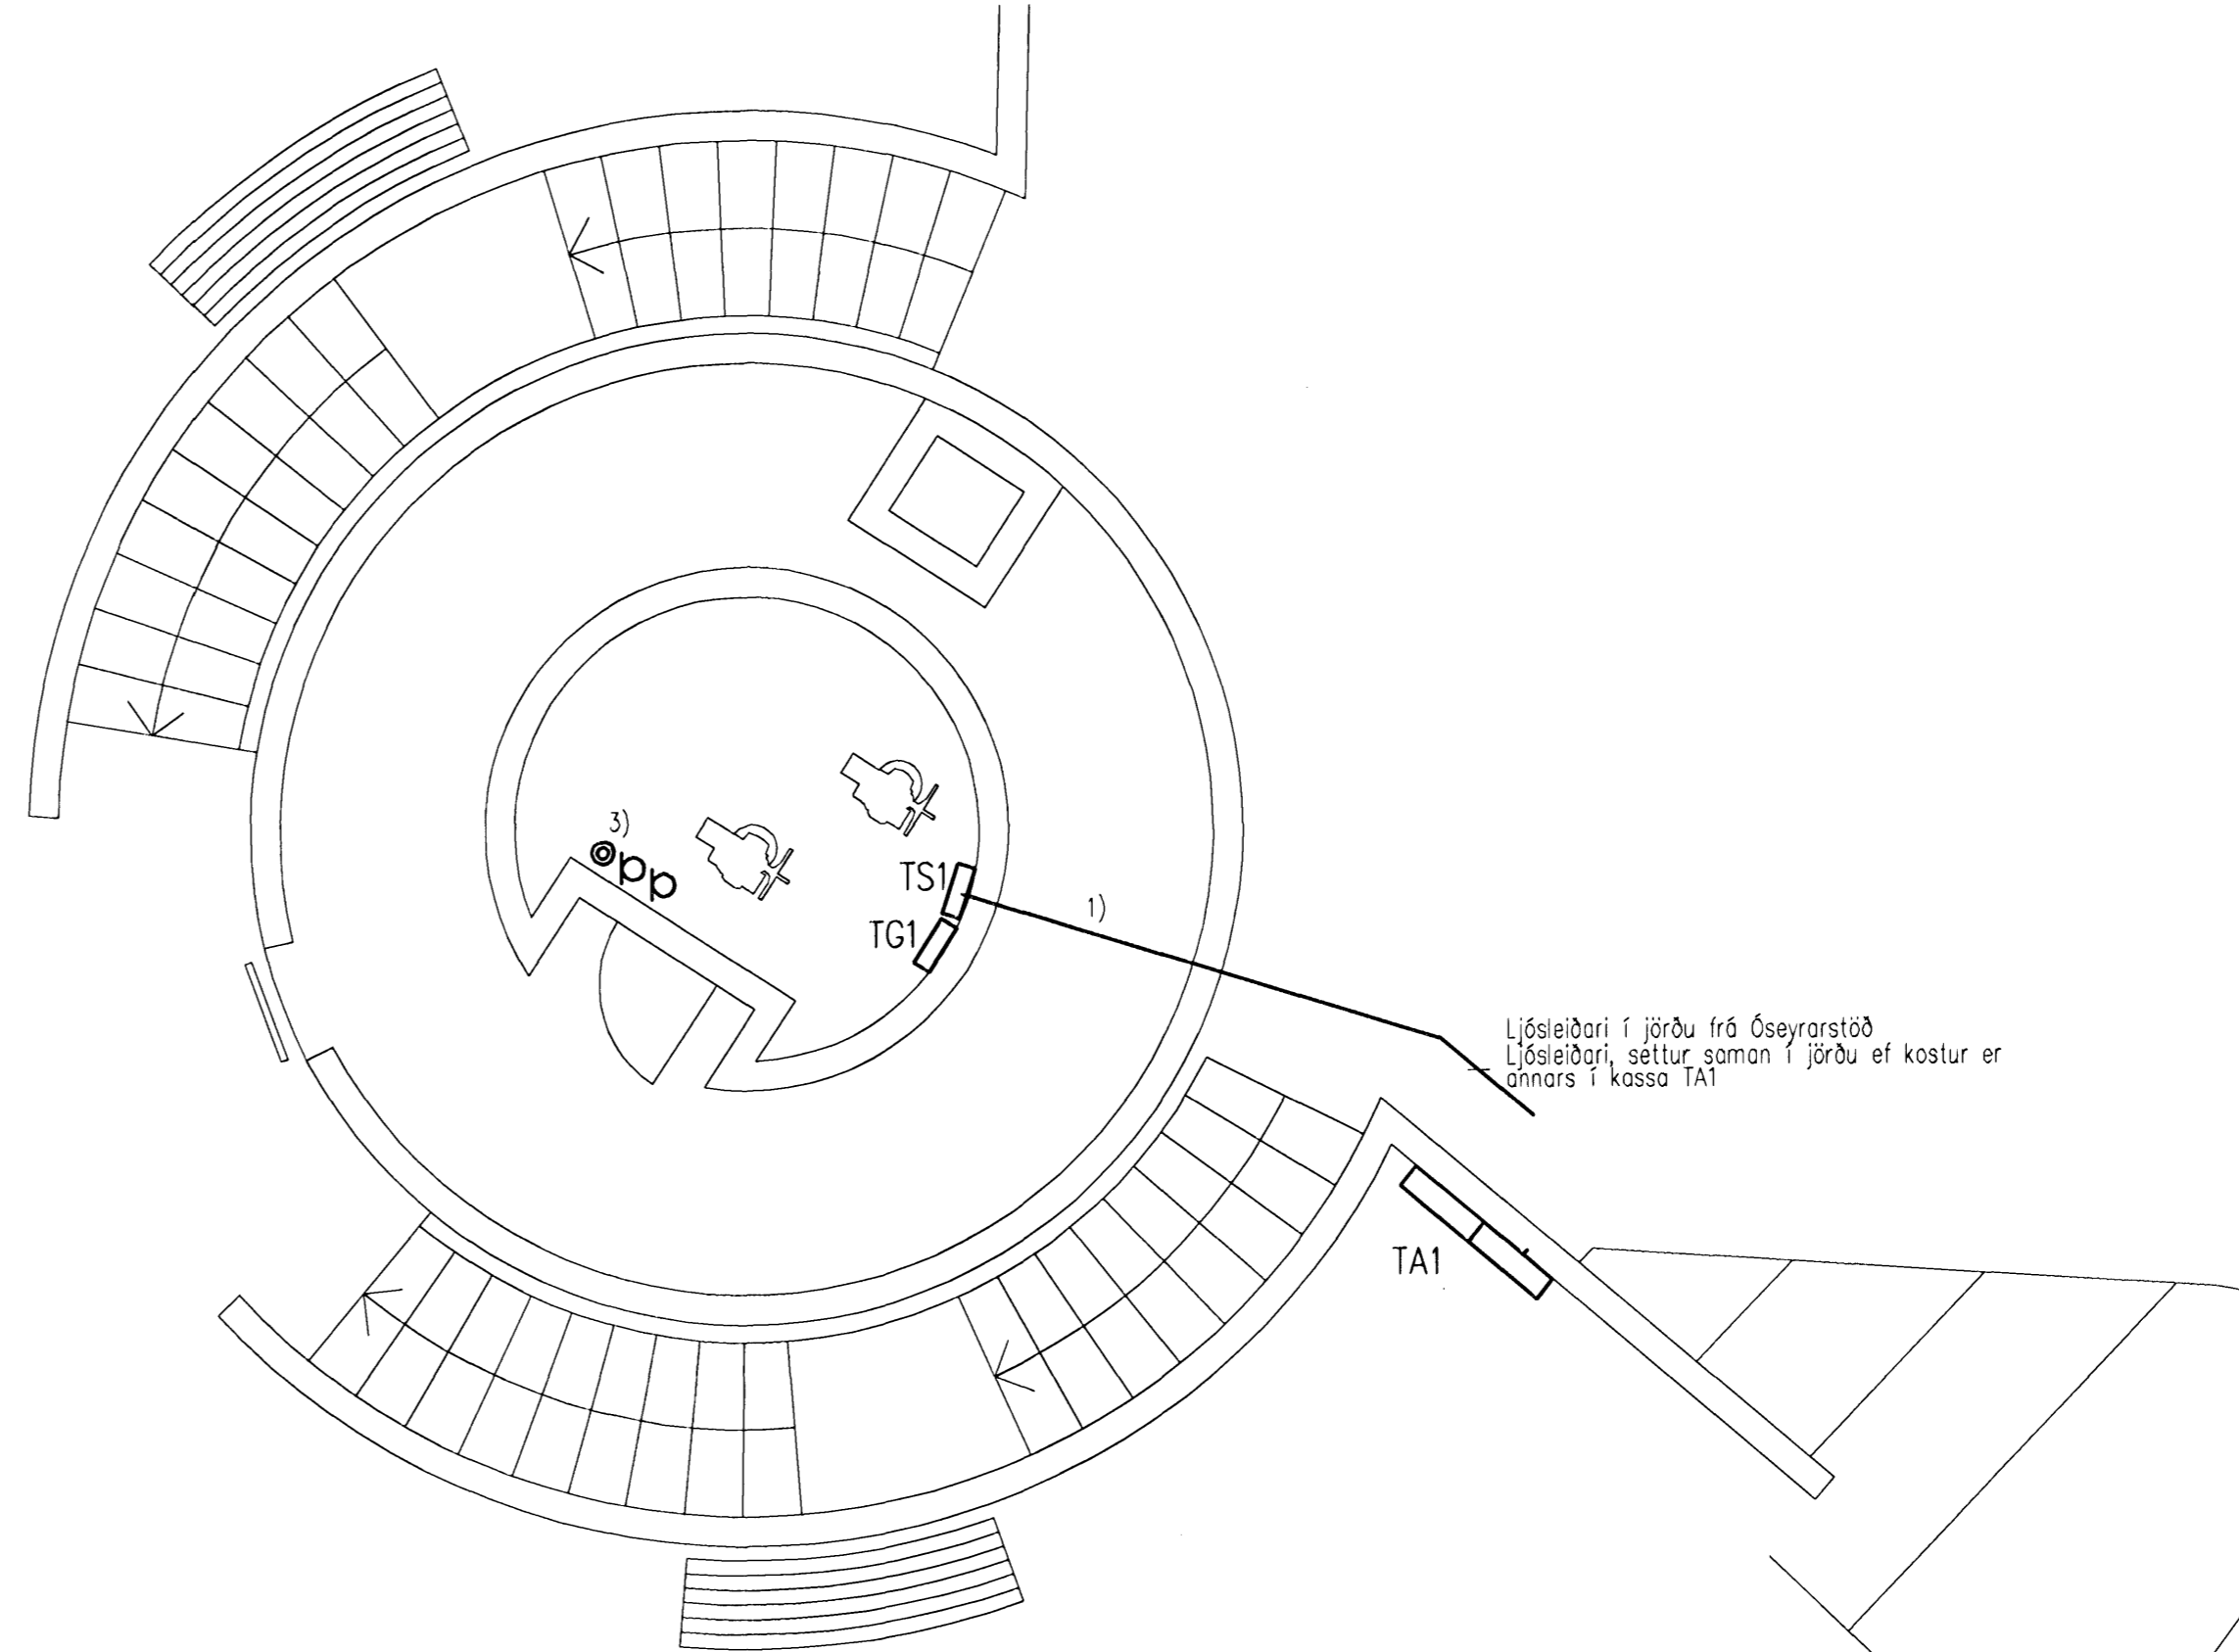


Ljósleiðari í jörðu frá Óseyrarstöð  
Ljósleiðari, settur saman í jörðu ef kostur er  
annars í kassa TA1


### Skýringar smáspenna

3) Möguleiki á hurðavöktun, hitaskynjun og/eda innbrotvörn í samræði við verkkaupa og eftirlit

### Grunnmynd turn

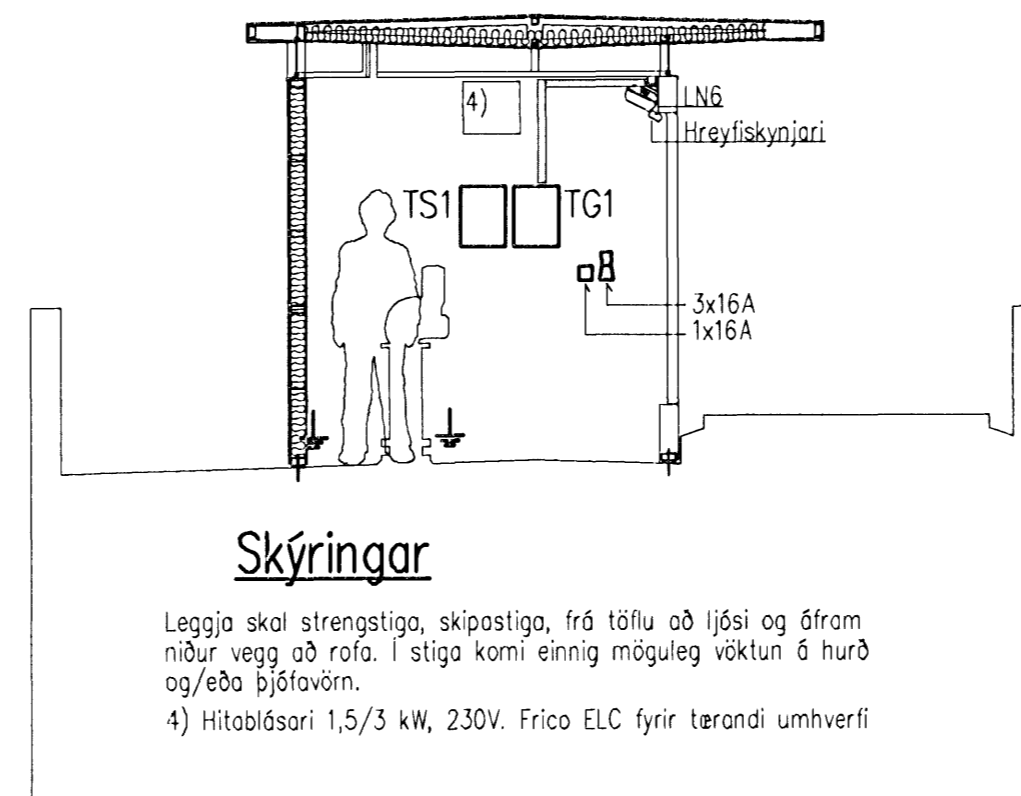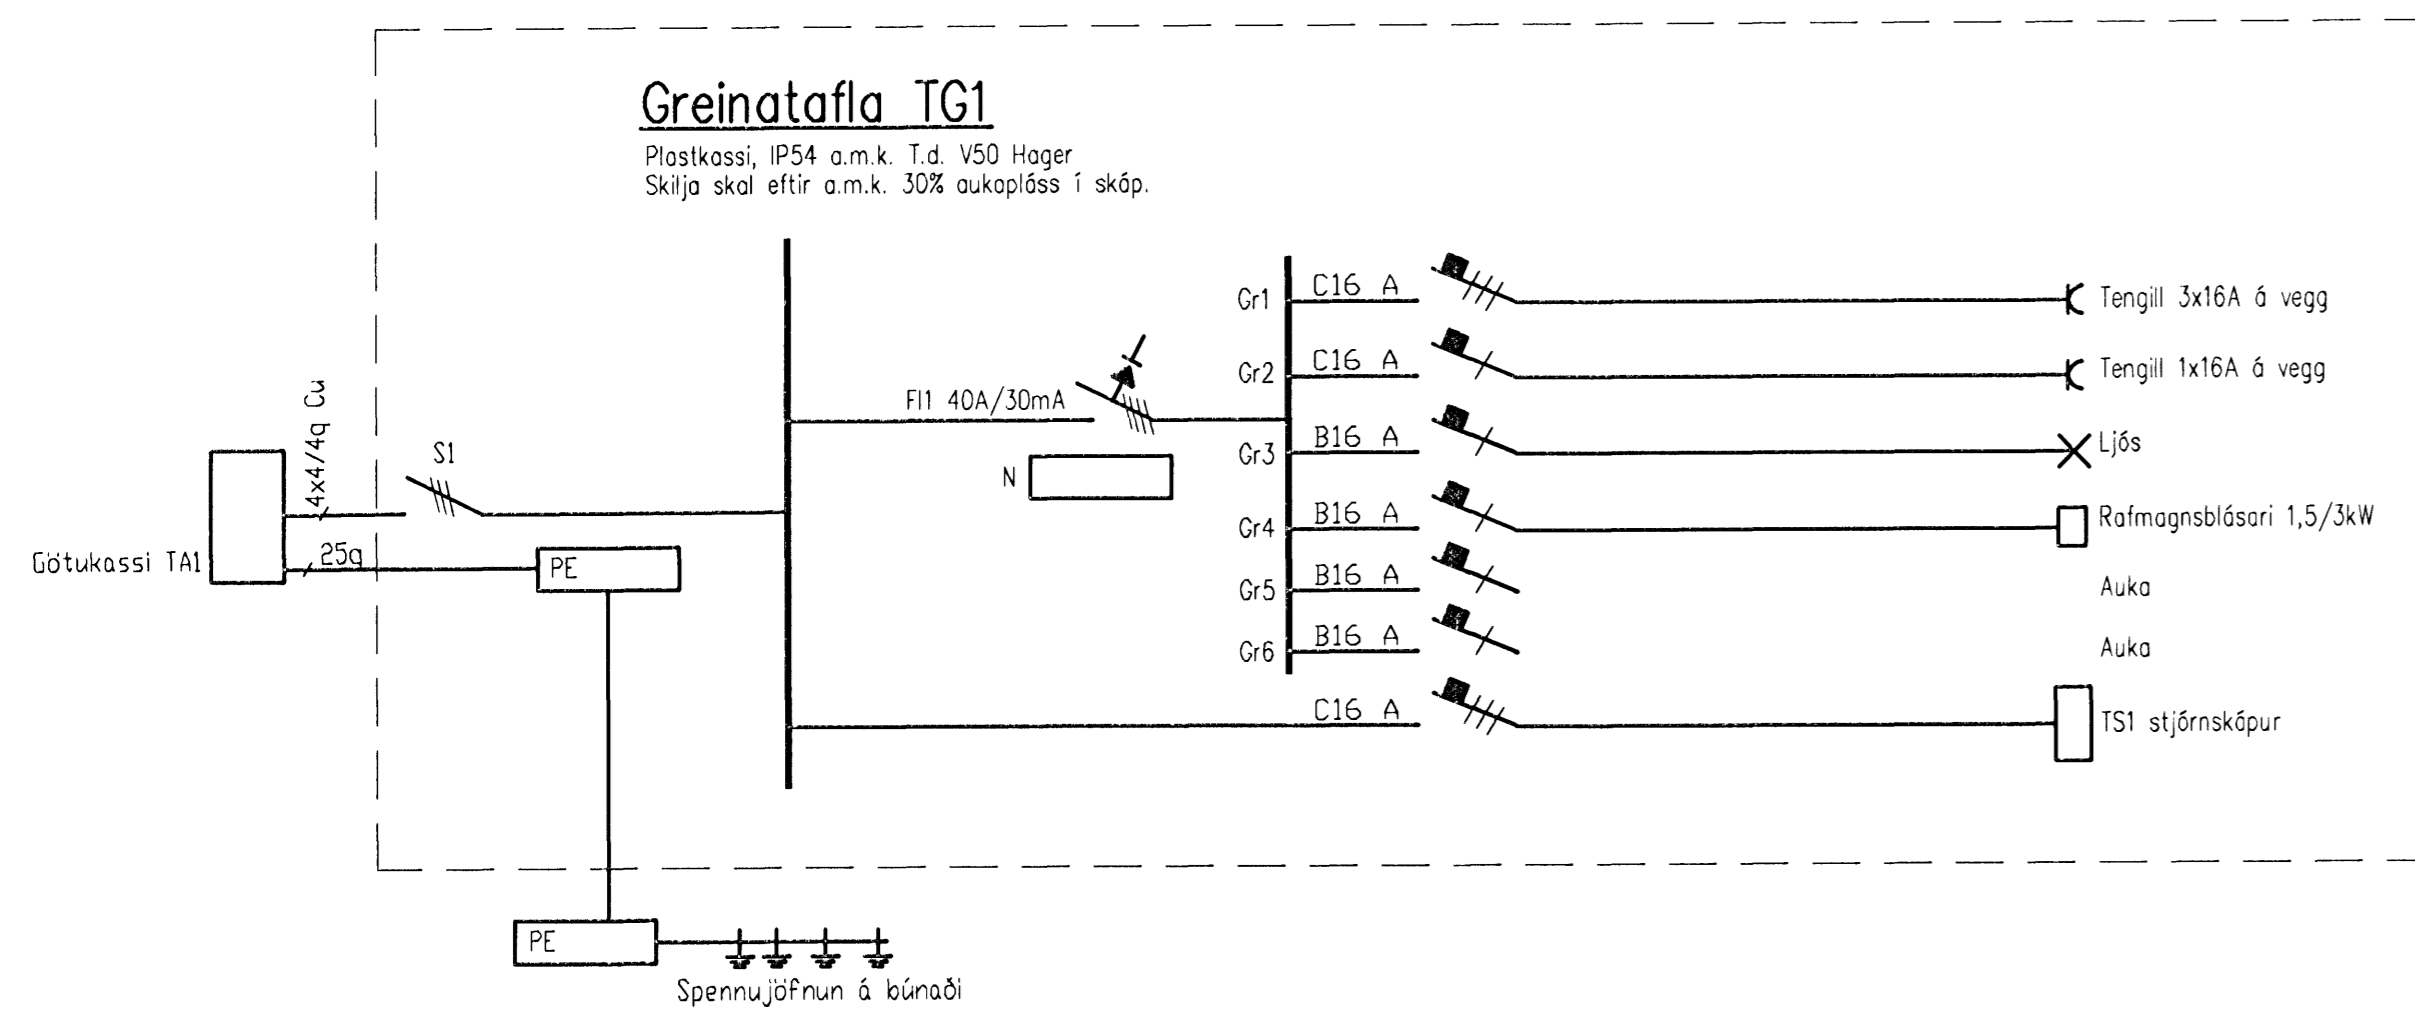

### Snið í turn

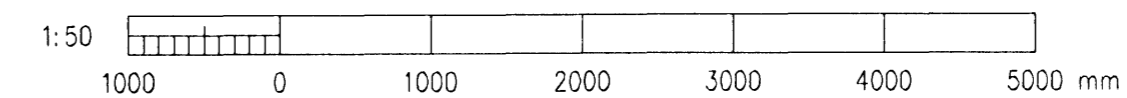

Undirritun samráðingarráðgjafa:

A	2008-10-23	VERKTEIKNING	SHT	VP	SJU
Útg.	Dags.	Breyting	Hö.	Yf.	Sp.
<b>HAFNARFJARDARBÆR</b> FRÁVEITA HAFNARFJARDAR STRANDGÖTU 11 220 HAFNARFJÖRDUR Sími: 585 5655 FAX: 585 5639					
<b>DÆLUSTÖÐ, ÓSEYRARBRAUT</b> ÚTRÁSARTURN Í SUBURHÖFN RAFLAGNIÐ GRUNNMYND LÁG- OG SMÁSPENNA					

<b>VST Verfræðistofa</b> Sigurðar Thoroddsen hf. Ármda 4, 108 Reykjavík - Kt. 611276-0289 Sími: 569 5000 - Fax: 569 5010 - Vefang: www.vst.is					
Hönnuð:	Teknað:	Yfirfarð:	Mkv:		
SHT	RP	IP	1:50		
Samþykkt:	VST	Sigurður Þoroddsen	051031-2637		
Tölvuskýr:	K:\2003.02\07\08-Oseyri-Br\tekn\raf\OS-26.90.dwg			1:50	A1
Dag:	ÓKT. 2008	Nr:	2003.0207	26.90	A
© ÖL AÐNÓ OG AFTRUN TEKNIKA, AÐ HEITA Eða Í HEILD, ER HÁÐ SKRIFLEGU LEYTI HÖFUNNA					