




SNID A-A  
MKV 1:50

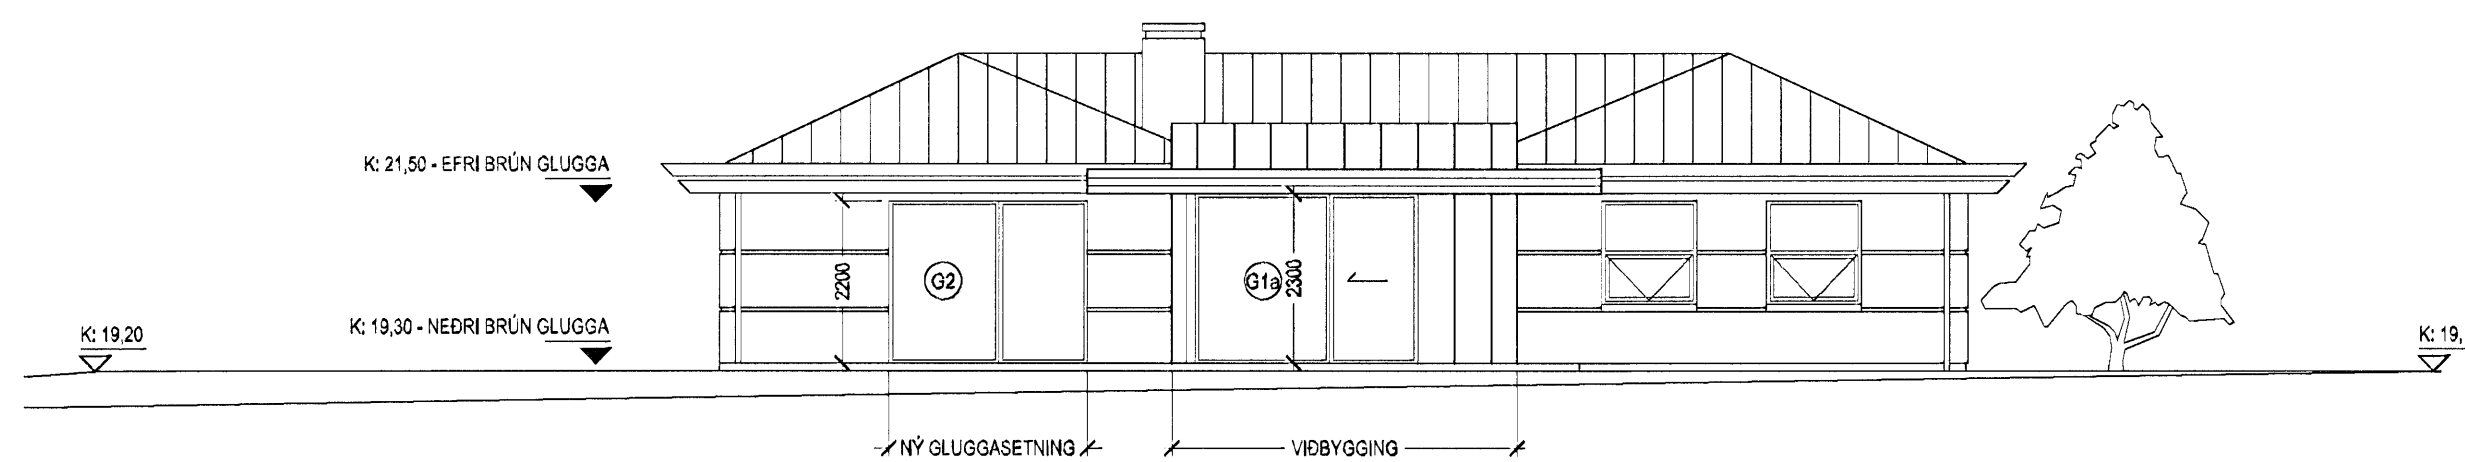


SUDAUSTUR  
MKV 1:100

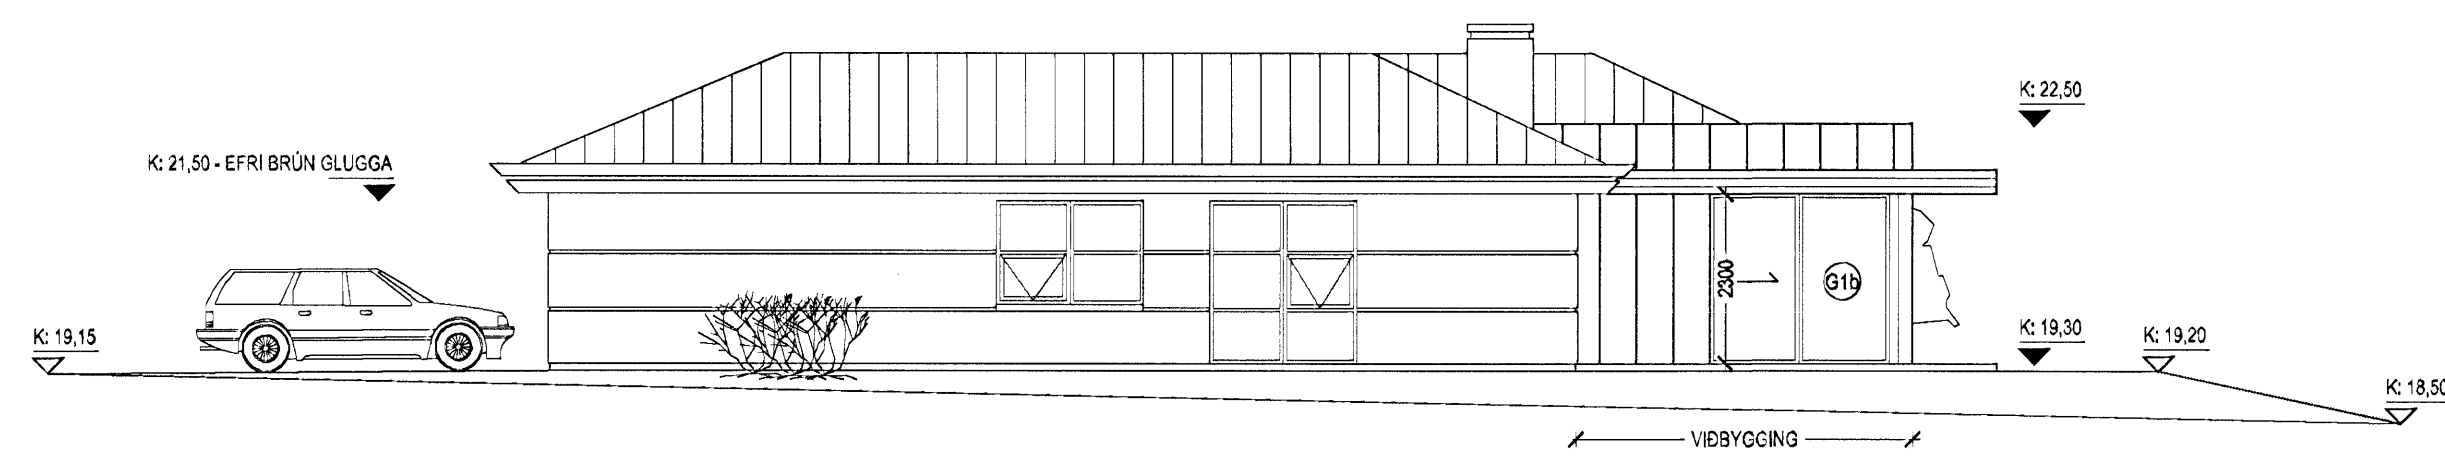


SUBVESTUR  
MKV 1:100

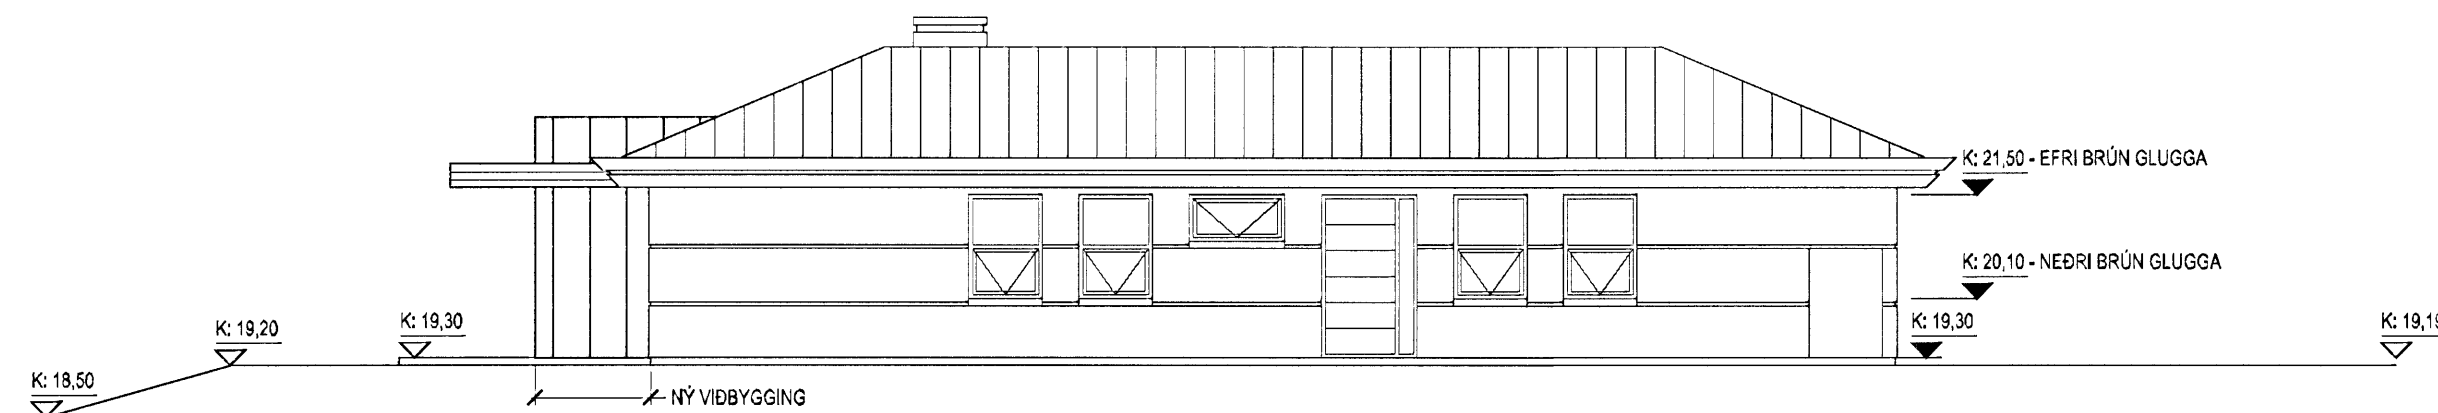

NORDAUSTUR  
MKV 1:100

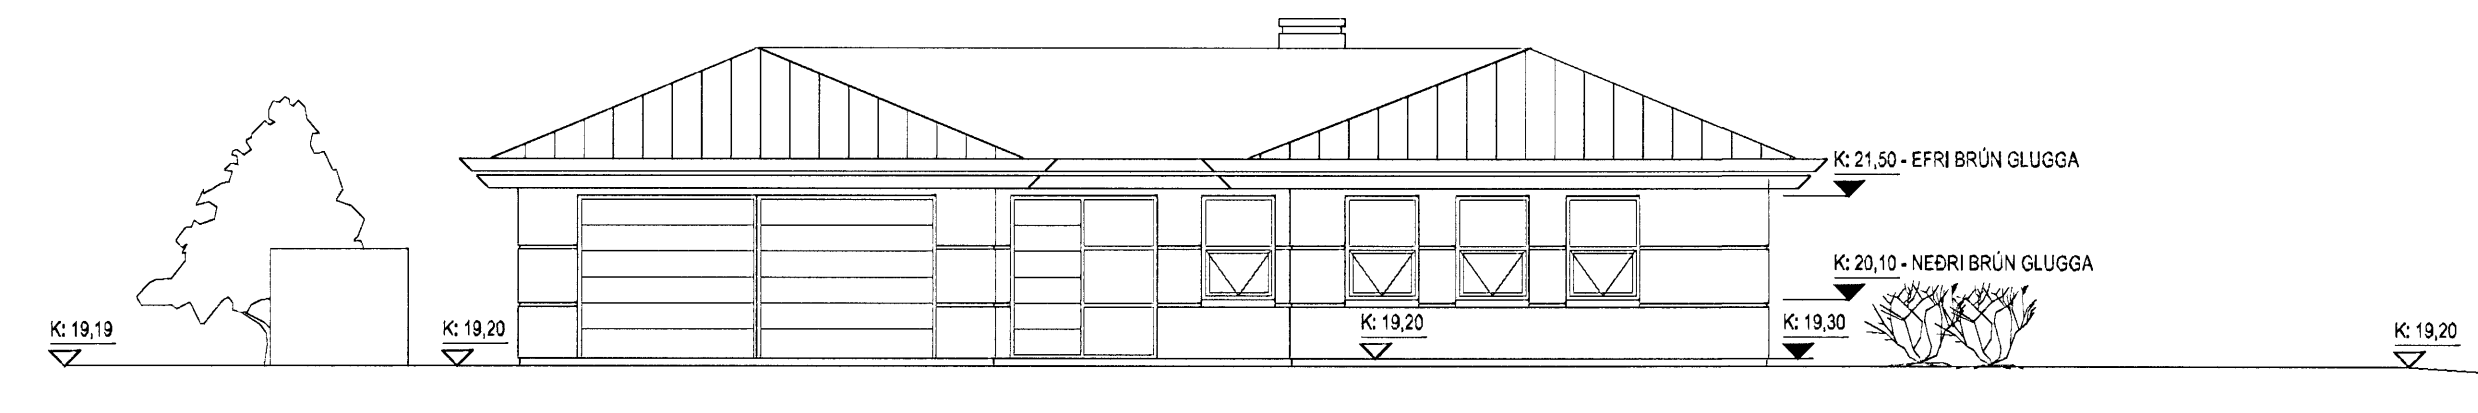

NORDVESTUR  
MKV 1:100

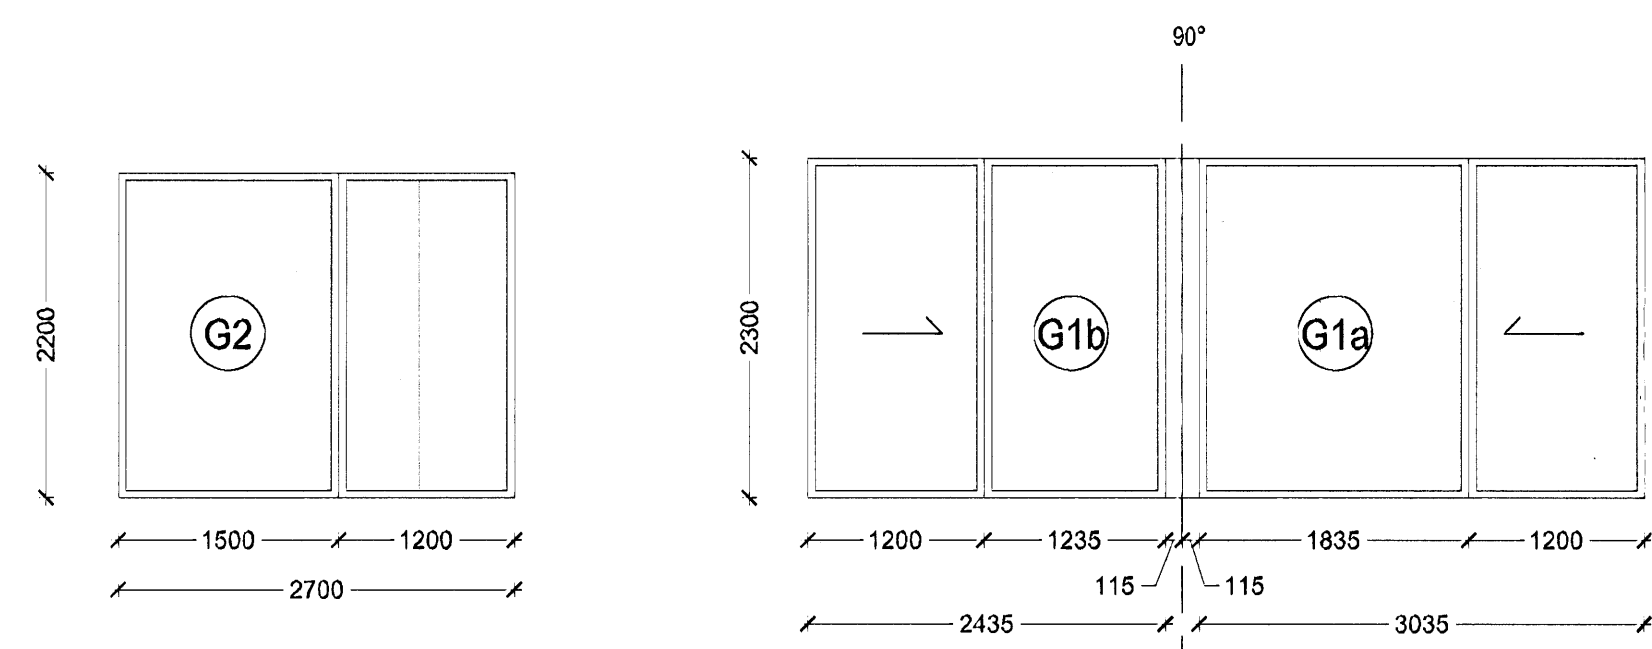

G2 GLUGGI  
ÁL-TRÉ GLUGGI

G1a / G1b HORNGLUGGI  
ÁL-TRÉ GLUGGI  
2 x RENNHLURDIR

GLUGGATEIKNING - MÁL Á GLUGGUM ER GATMÁL  
MKV: 1:50

00 ÚTV	08.10.08	GS	
A ÚTR	07.10.08	GS	ASK 07.10.08
Útg. ták.	Daga	Flekk	Skýling / Blámynd
			Samþykkt. Daga
*Tölur: ÚTR: útgáfa tímfrétt, GS: útgáfa samþ., verkkaupa, ÚTF: útgáfa til framfarabenda, ÚTB: útgáfa íbýggjagæmseld, ÚTV: útgáfa verkefningur			

VERKJAFARÍÐI	
VIÐBYGGING	
TEIKNING	
LÆKJARBERG 32	
GATMÁLASETNING	
LANDNÚMÉR:	121731
STADGR:	1400-1-68100320
MHL:	01
VERKTEIKNING	
SNID, ÚTLIT OG GLUGGATEIKNING	MKV: 1:100 / 1:50
BLANDSTÆRIB:	A1
ÚTGÁFA DAGS:	08.10.08
STOFN DAGS:	30.08.08
TEIKNAD:	GS
YFIRFARIÐ:	ASK

0614 - 07 - 0 - A - (39) - 602 - 00

VERNRIL	MAPPA	SVÆÐI	ÁBYRGD	STÍFNI	RADHÖL	ÚTGÁFA
---------	-------	-------	--------	--------	--------	--------

Jón Ólafur Ólafsson FAL  
Símanúmer: 8900584709  
Sigurður Elfnásson FAL  
Símanúmer: 110457-2789

Sigurður Harðarson FAL  
Símanúmer: 030446-3699

**BATTERIÐ | ARKITEKTAR**  
Trúnaðarsúni 1 | 220 Hafnarfjörð | Sí: 54 54 700 | batteri@arkitekt.is | www.arkitekt.is  
BATTERIÐ | ARKITEKTAR  
ÖLL HAFNARFJÖRÐARFIRINGJANIR HAFNA EDNA Í HEILO ER HAD SKRIFLEGGU LEYFIHÖFUNDNA