




Snið A-A

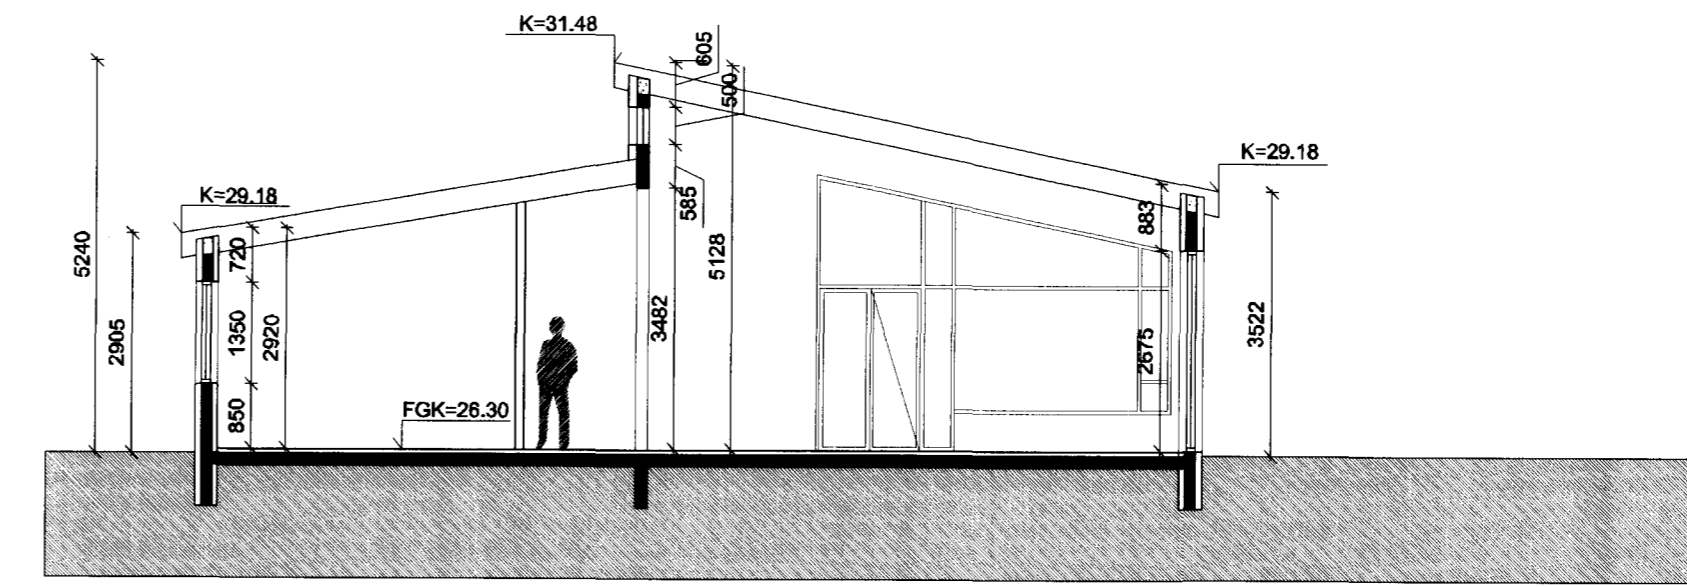


Snið B-B

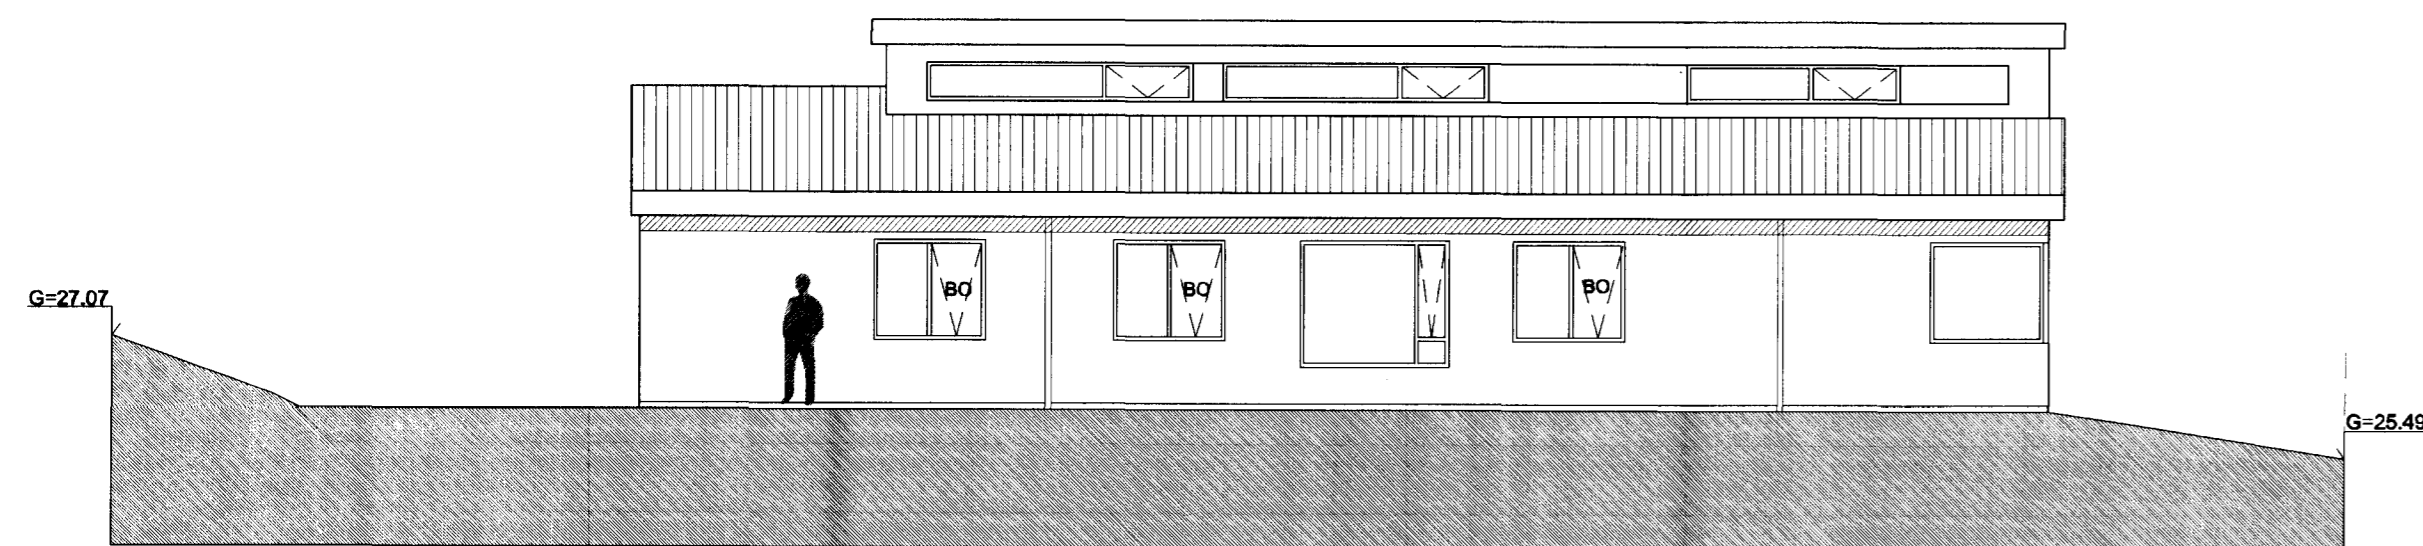


Austur hlíð

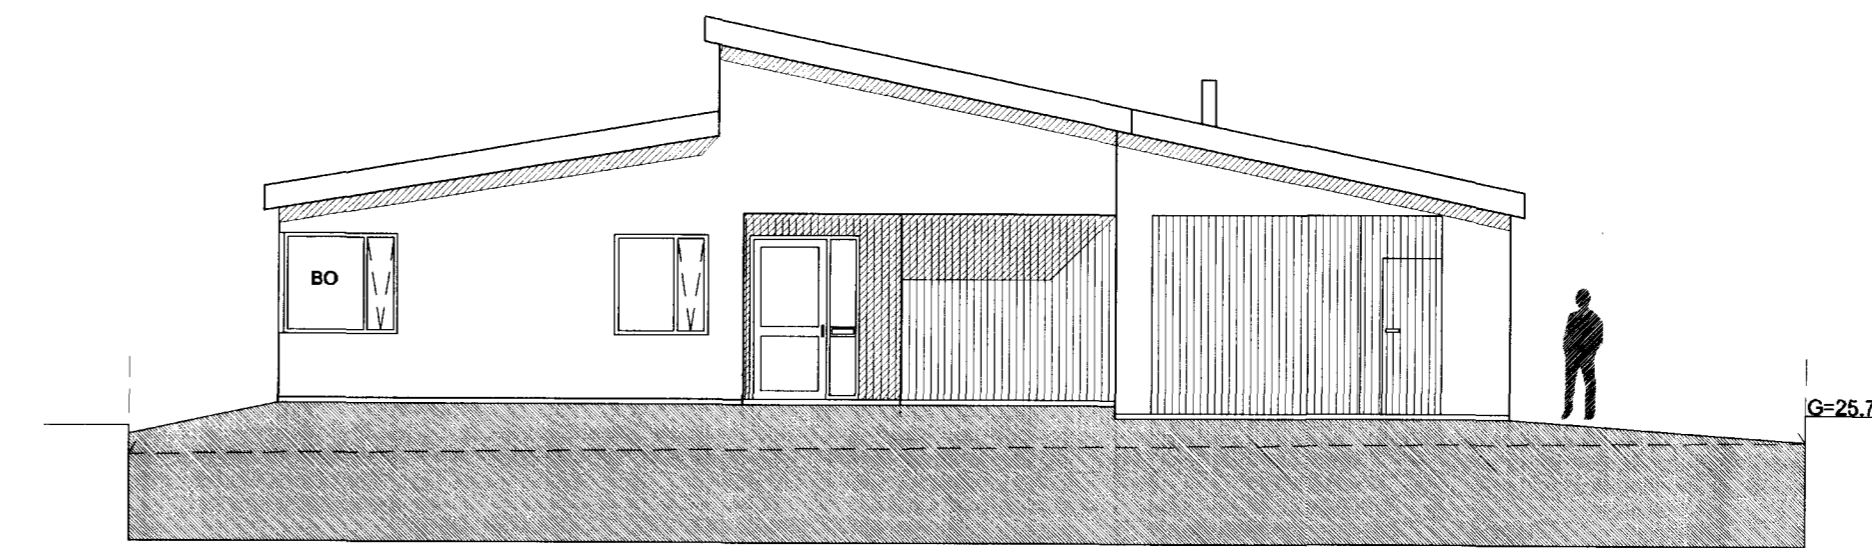

Norður hlíð

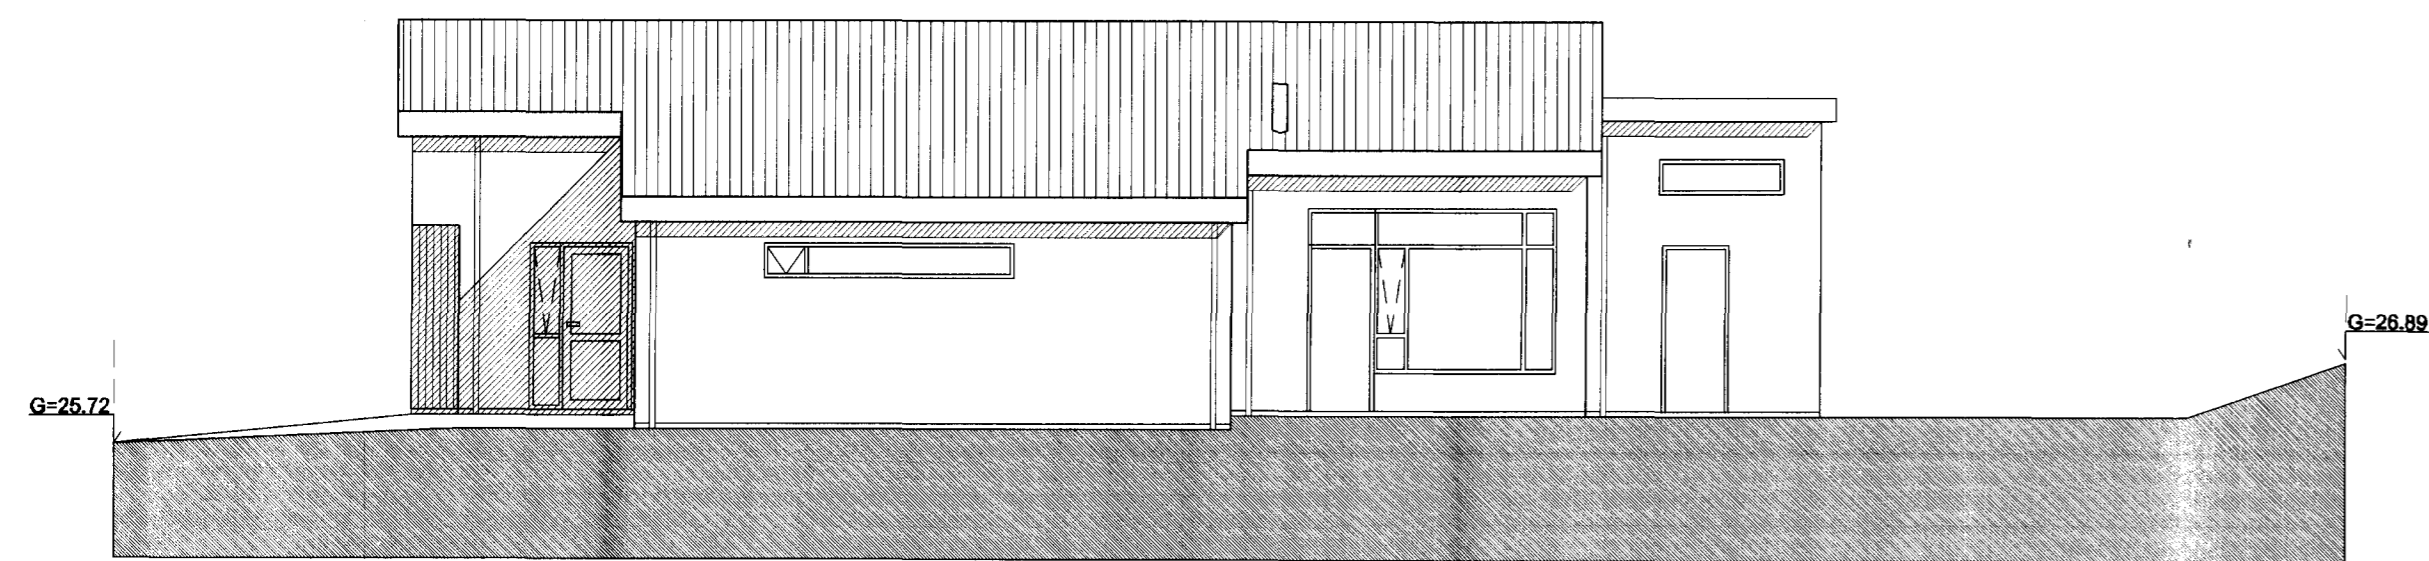

Vestur hlíð

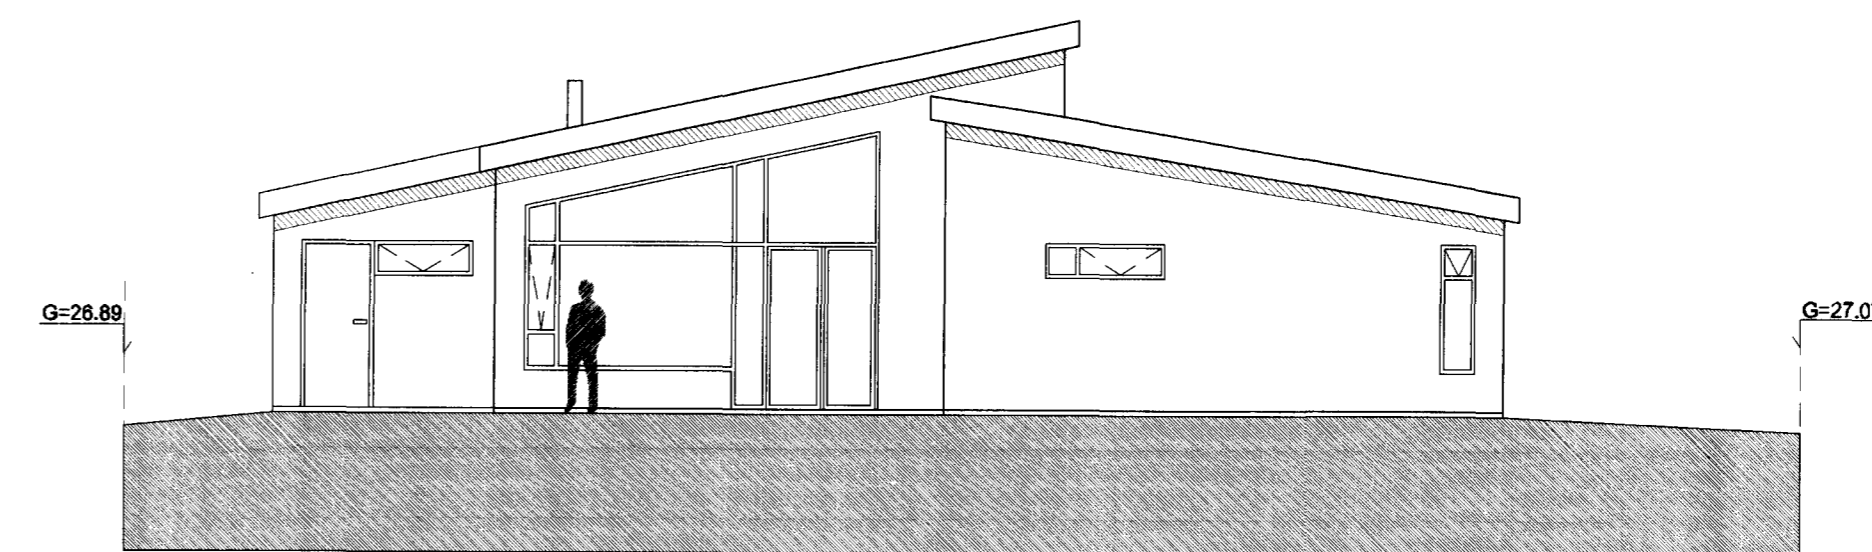

Suður hlíð


C:
B:
A: 15.09.08 skiptingu glugga breytt
BREYTINGAR: DAGS:

GLITVELLIR 50 HAFNARFIRÐI

ADALUPPDRATTUR VERK: 0607 GLIT
KVARÐI: 1:100
DAGS: 18.07.2006
ÚTLIT/SNIÐ TEIKN: JGM
SKRÁ: glitvellir_grunnar.dwg



HUGRÓN ÞORSTEINSDÓTTIR ARKITEKT
MÉVAHLÍÐ 11 105 REYKJAVÍK
SÍMAR 557 80 99 & 862 60 99
NETFANG: innovar@innovar.is
VEFFANG: http://www.innovar.is
HUGRÓN ÞORSTEINSDÓTTIR ARKITEKT
110972-3429

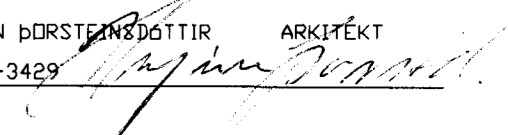

A