



Útlit 1/100

Sambýkt þann
16 FEB 2011
Byggingarfulltrúnaður í Hafnarfirði
Fh. Sigurður Steinar Jónsson


Austur gaff 1/100

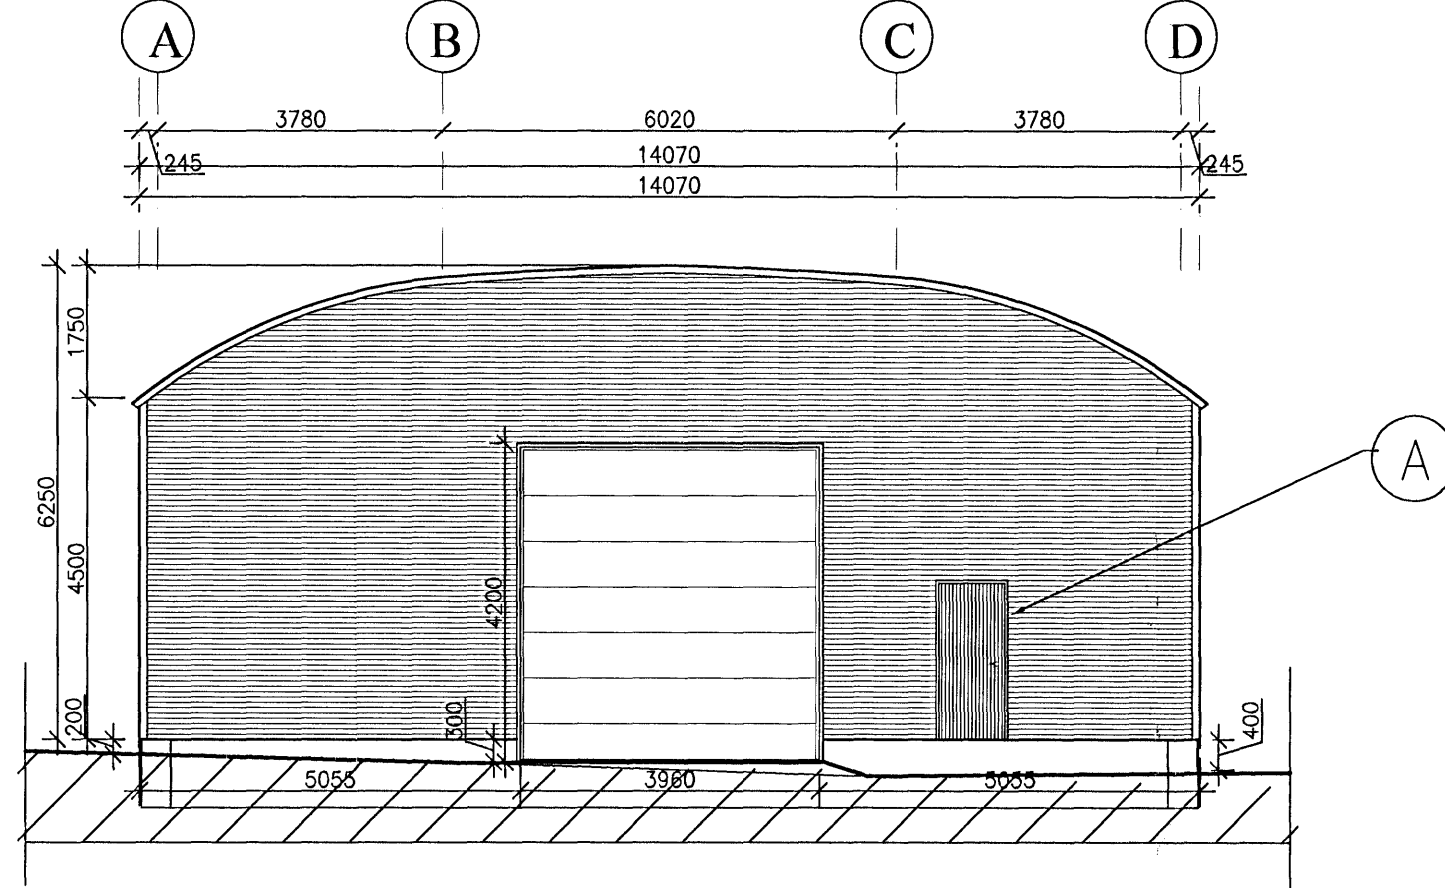


Snið A-A 1/100

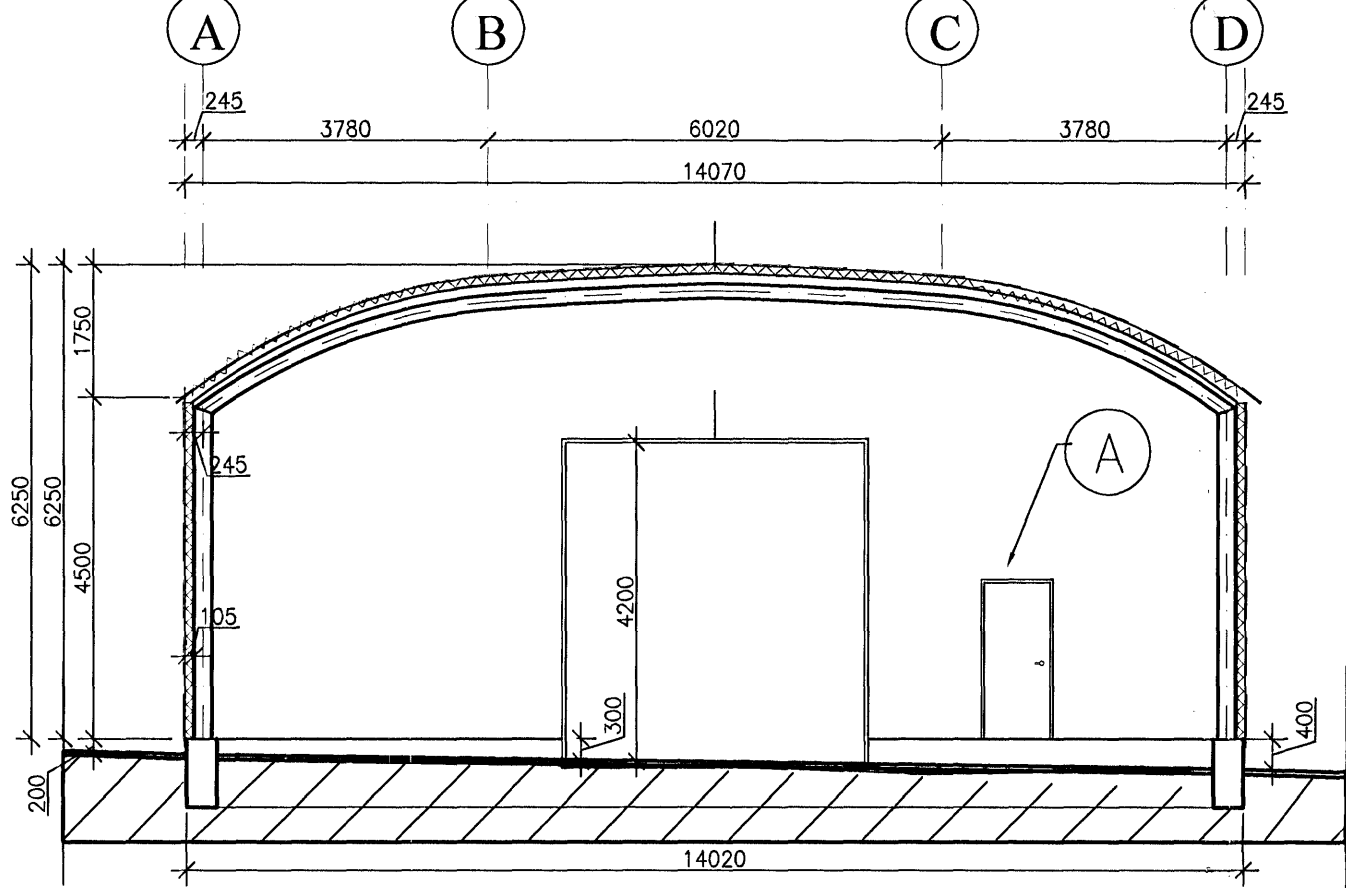


Vestur gaff 1/100

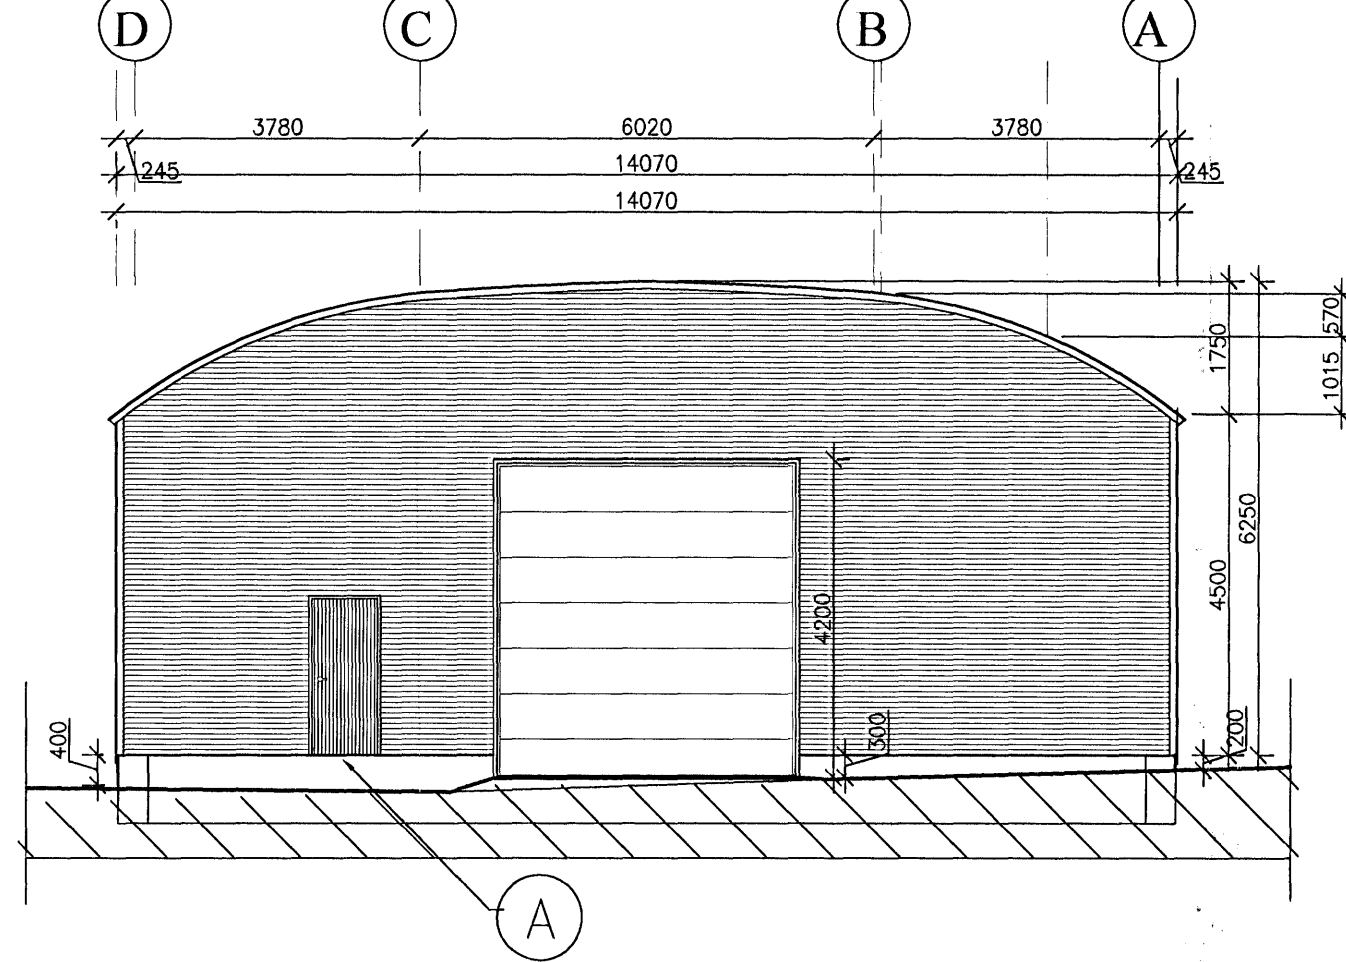


Norður hlið 1/100

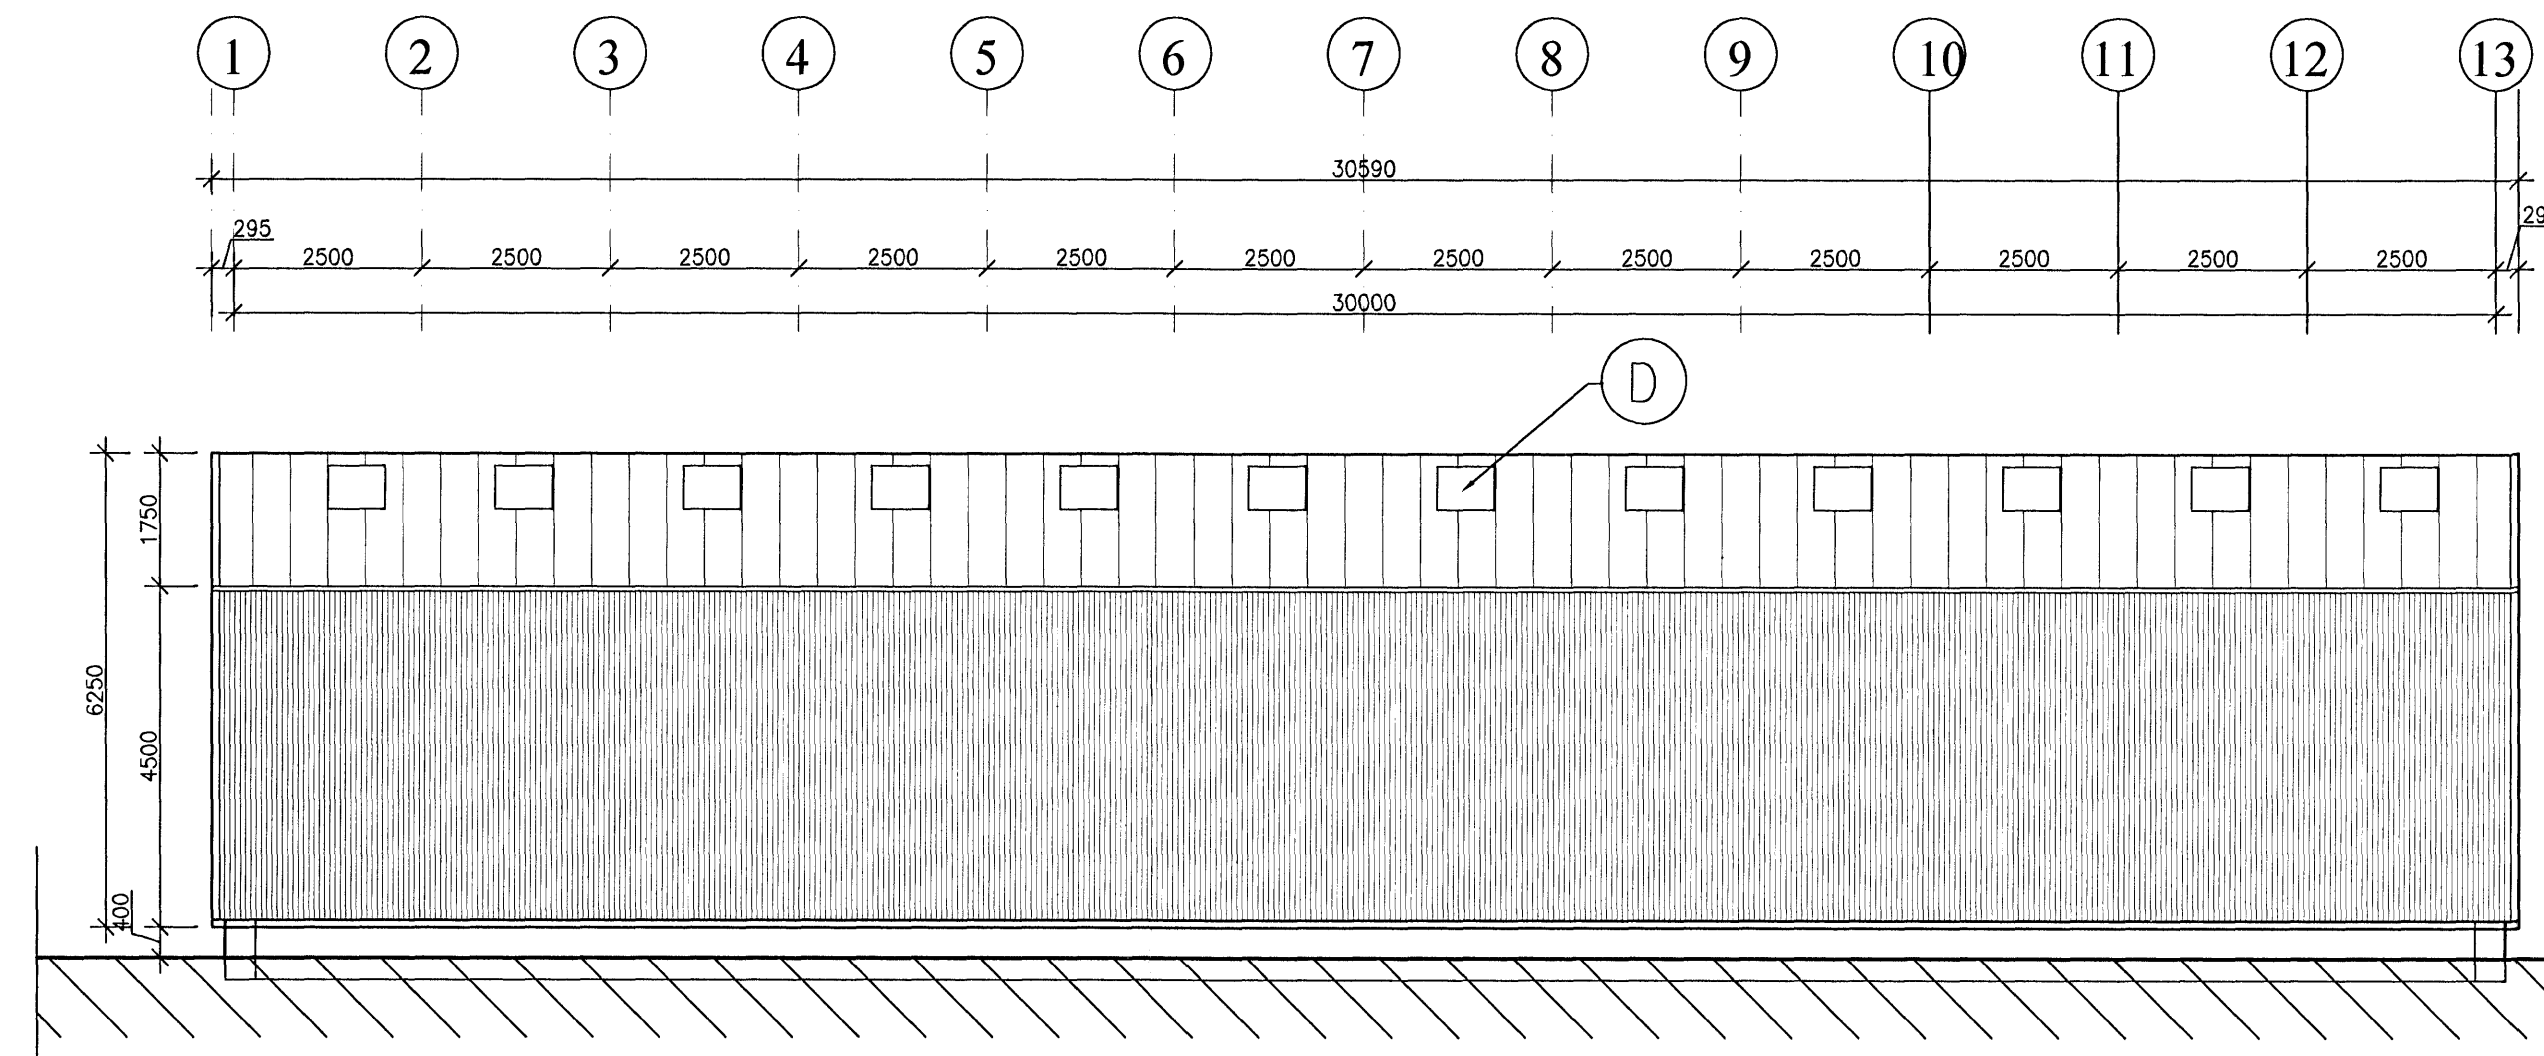


Grunnmynd 1/100

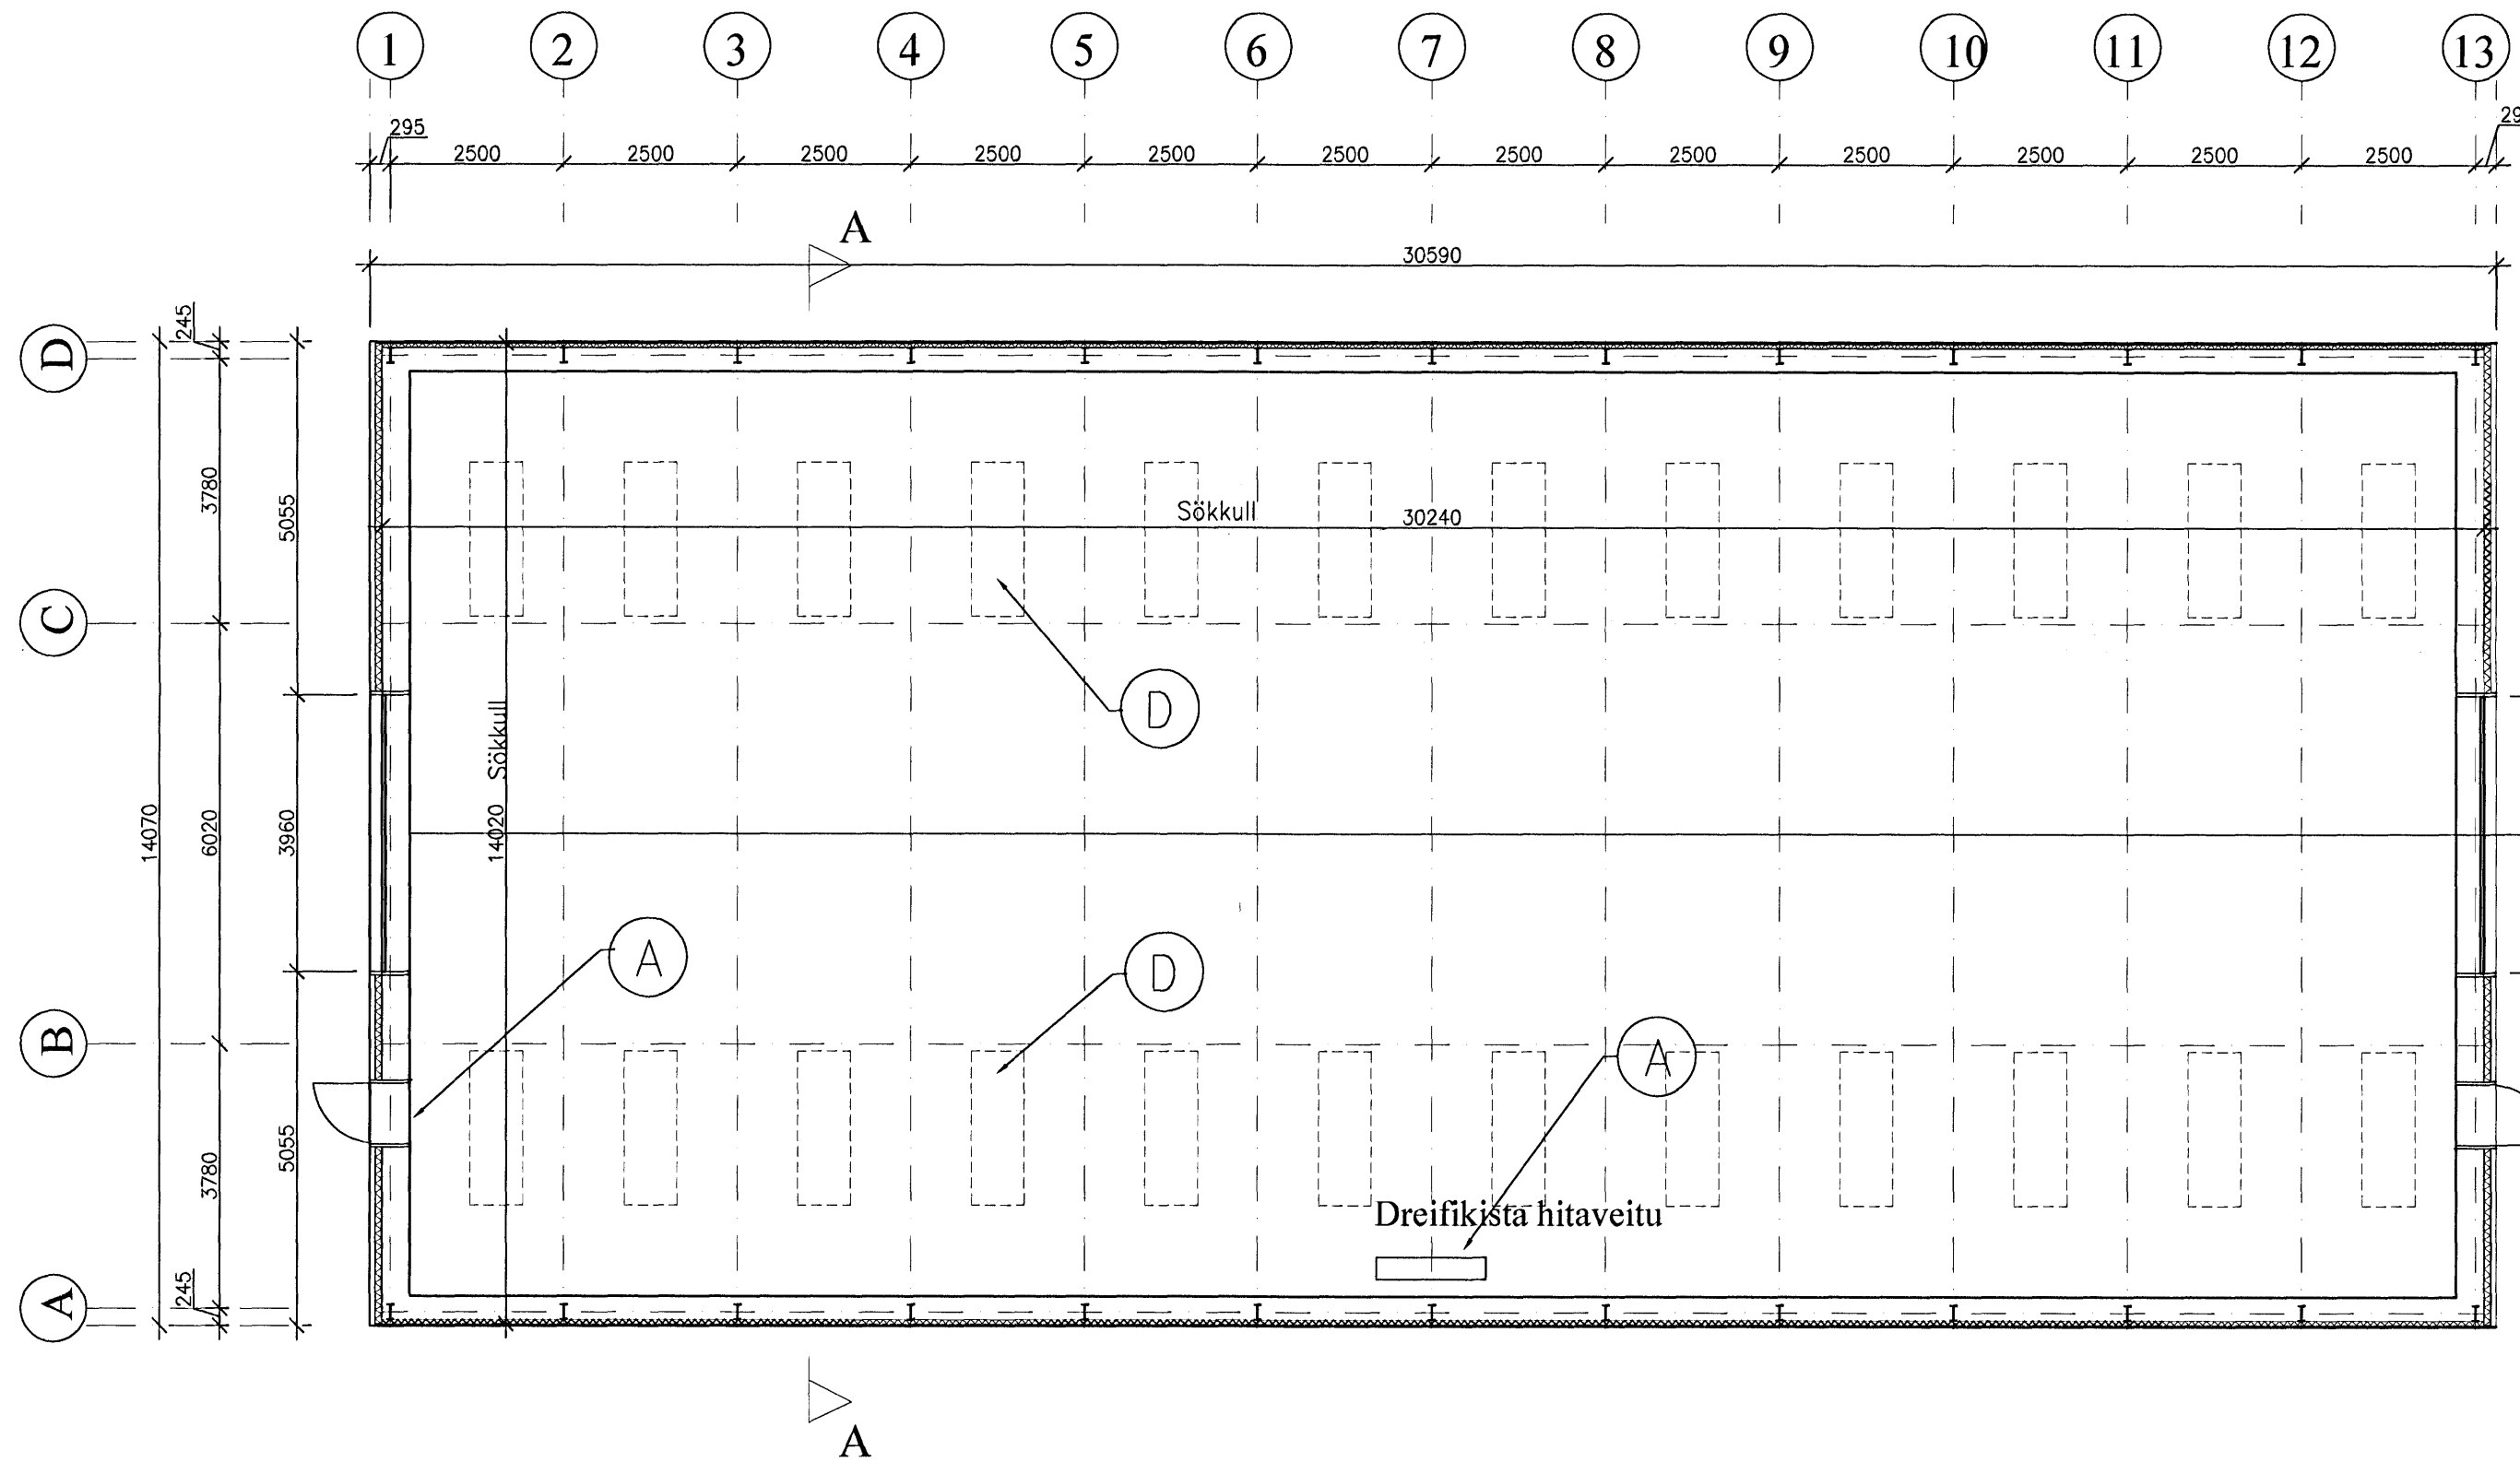


Suður hlið 1/100

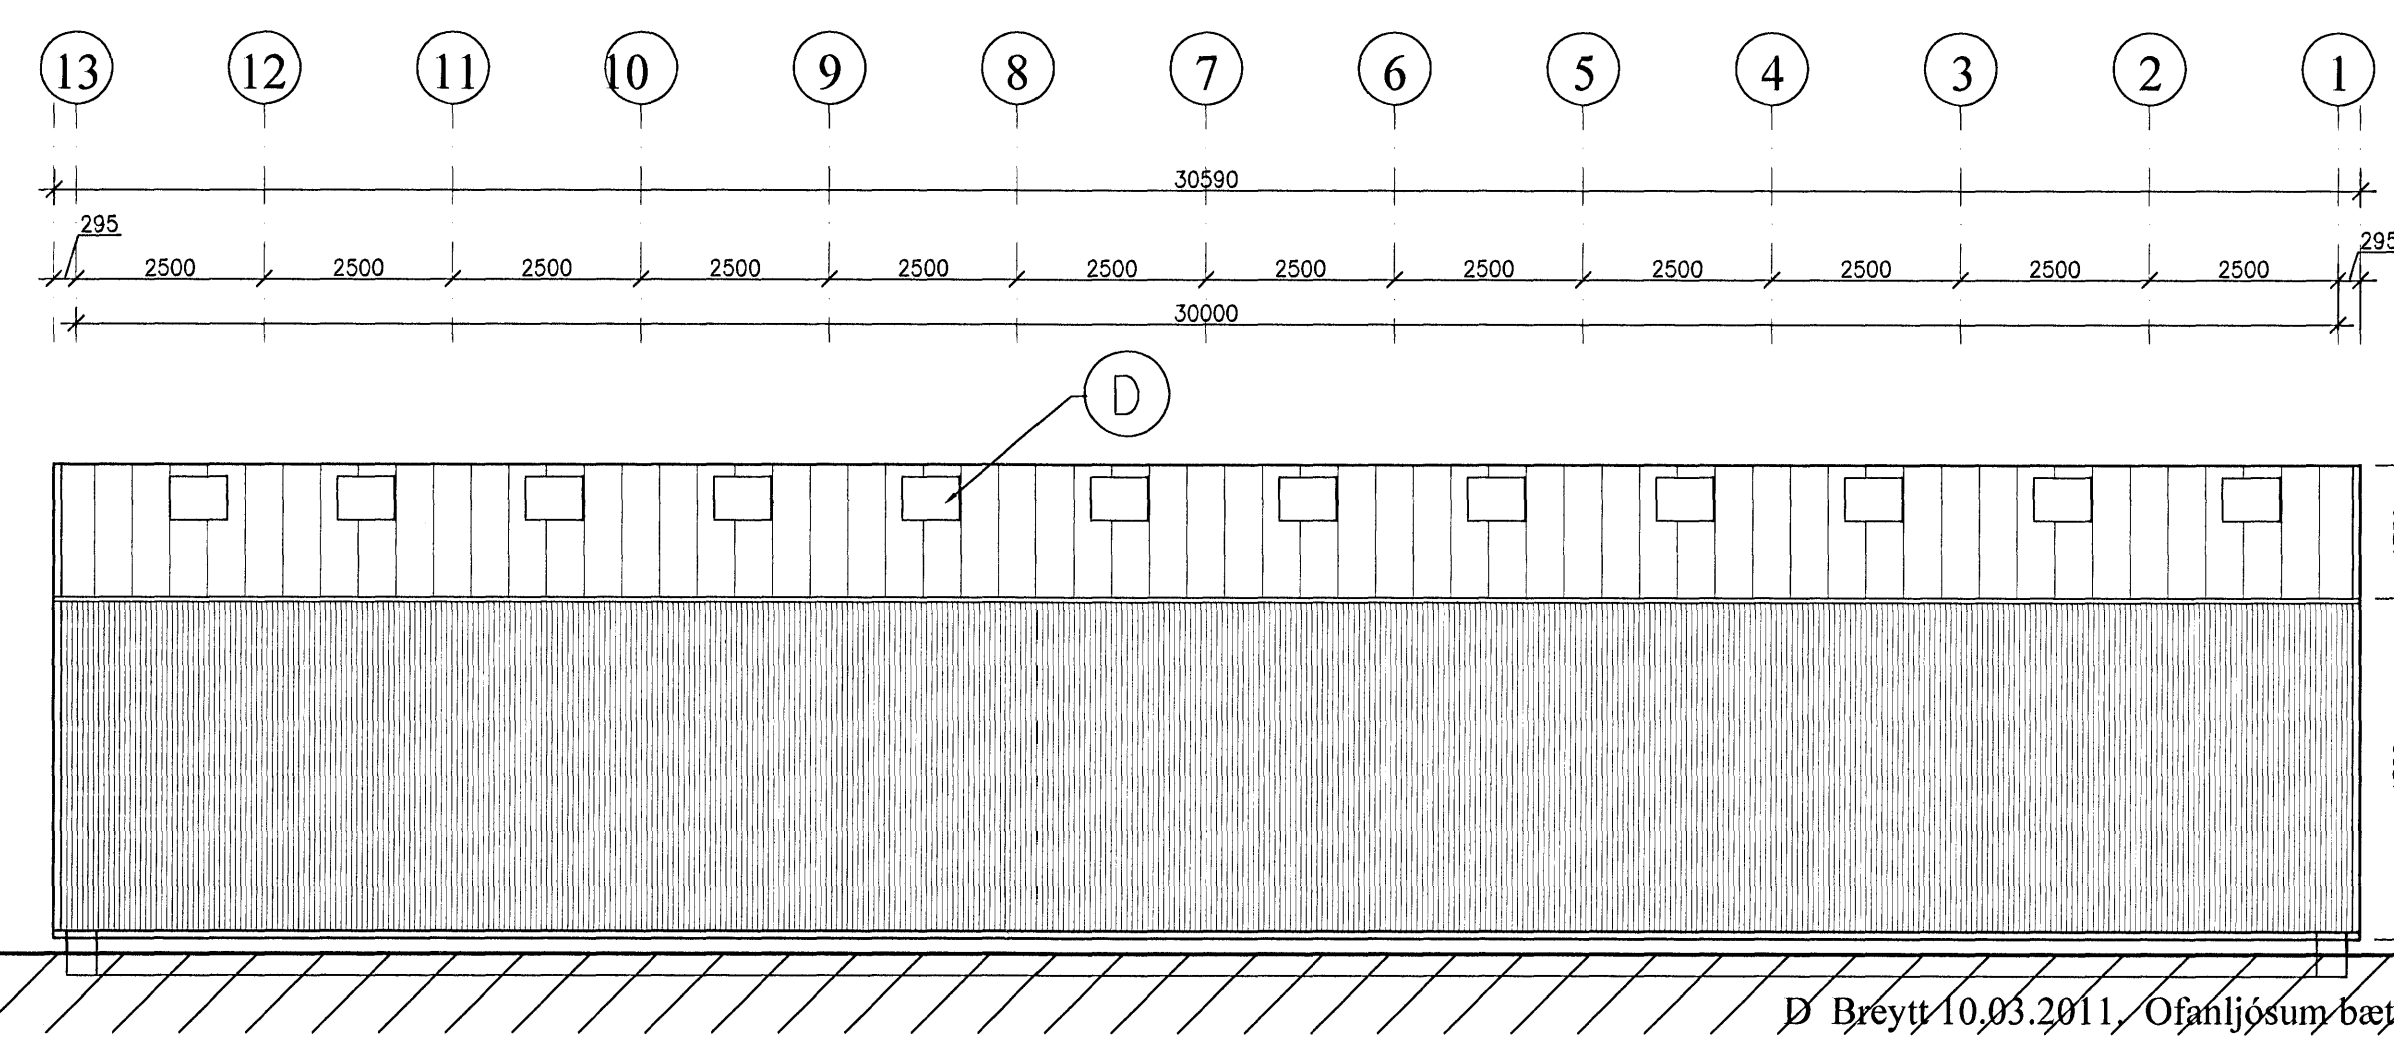

Afstöðumynd 1/2000

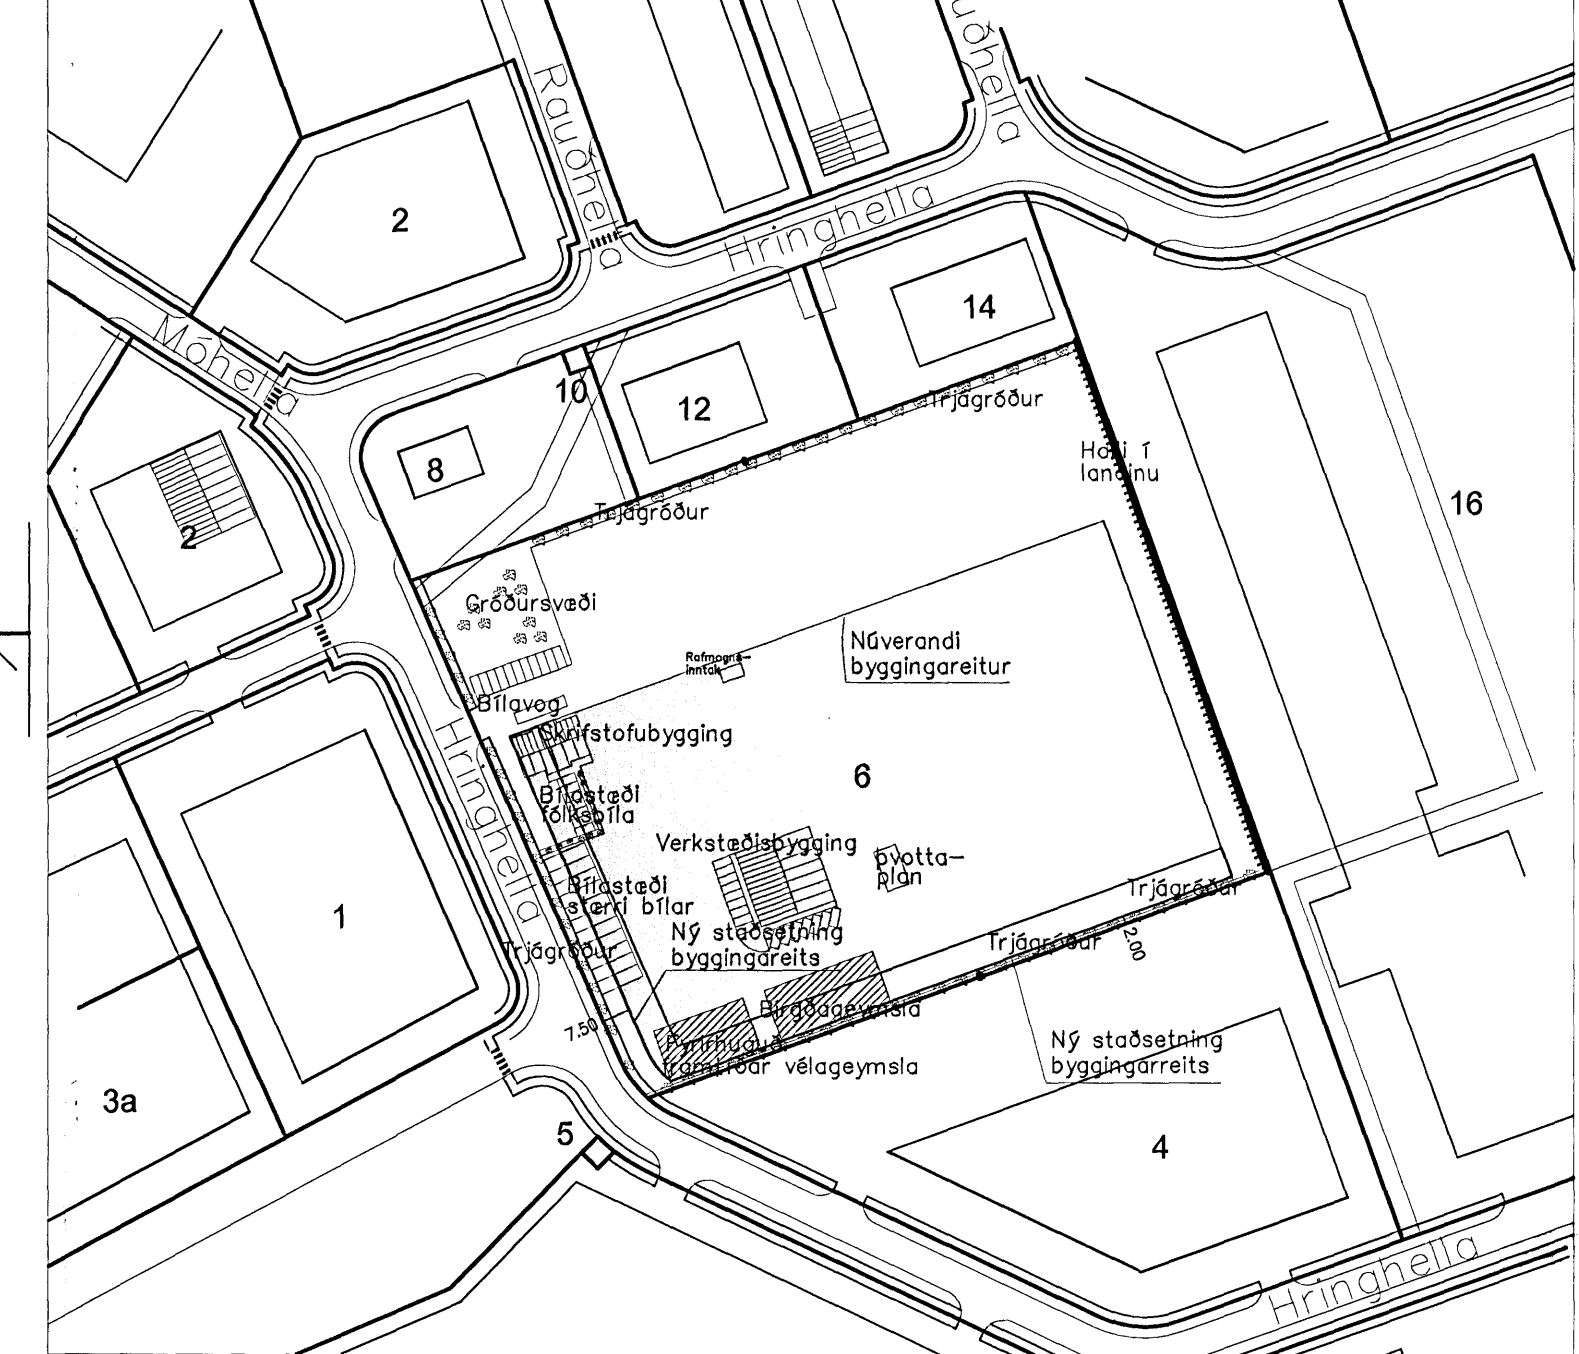

Afstöðumynd 1/500

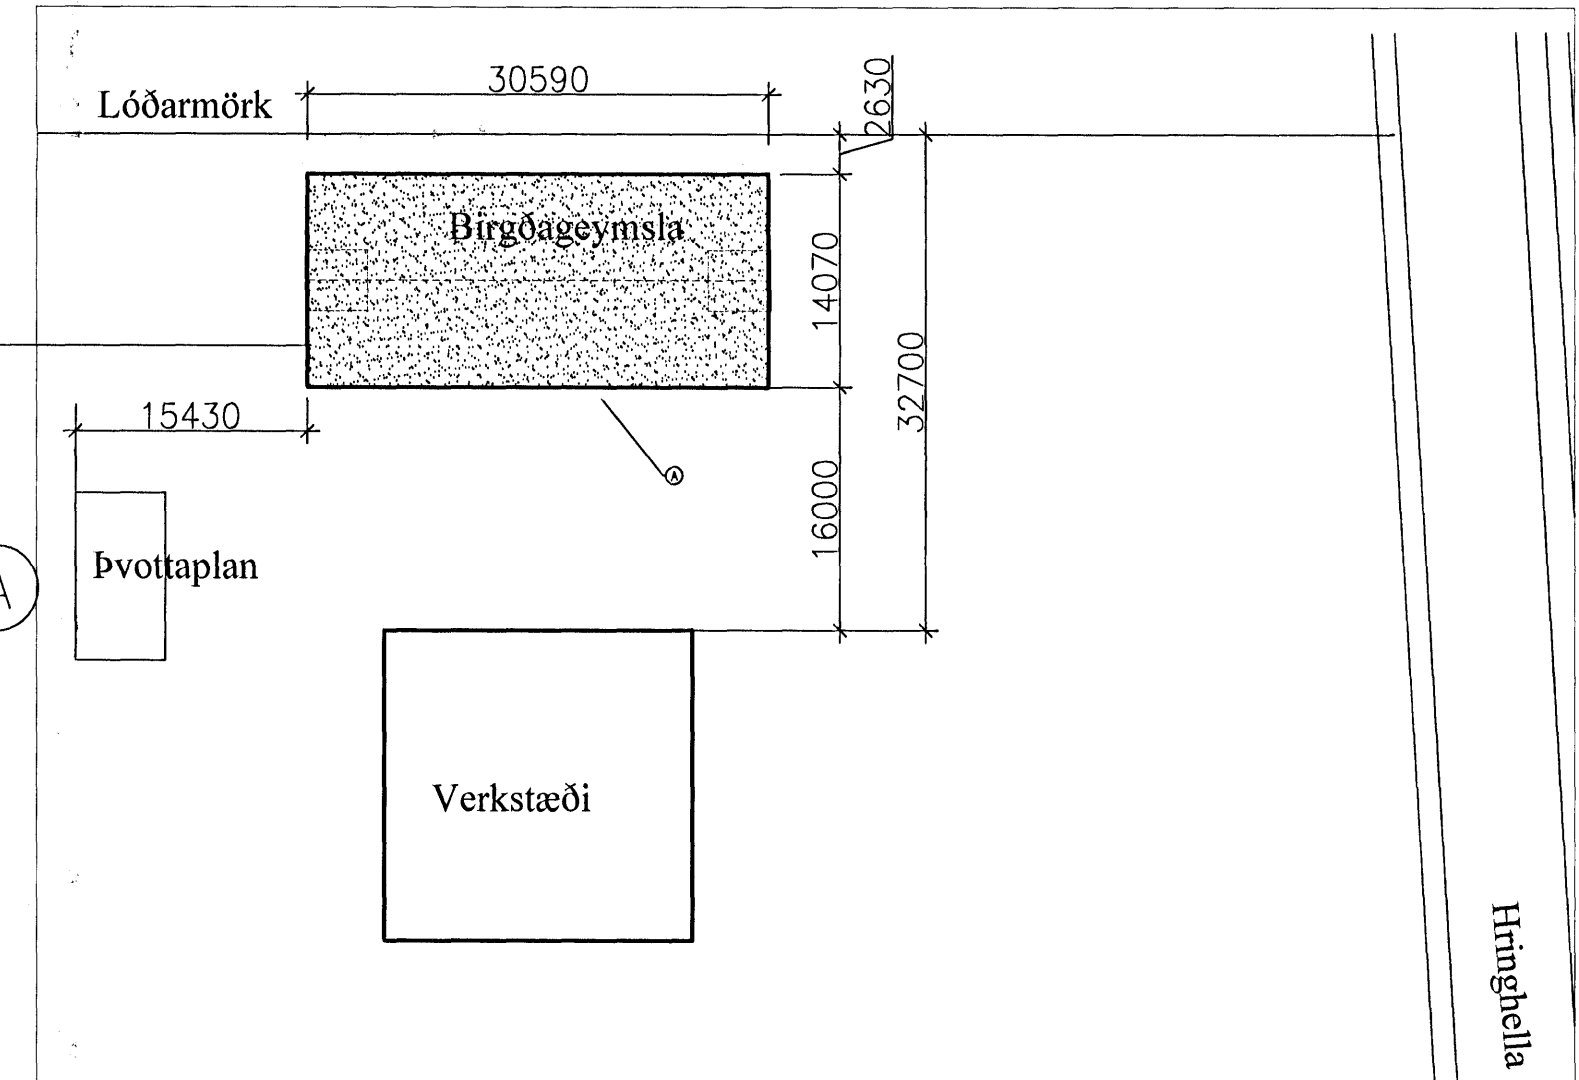

Byggingarlýsing:

Birgðageymsla.
Grunnflötur byggingar er 430,4 m² og rúmmál 2631 m³.
Byggingin er staðlað hús frá J.SNOEI-BK / Merkúr ehf.
Stálgrindarhús byggt á steiptum grunni.
Inna birði er úr galveniseruðu bárujárn, þykkt 0,56 mm.
Ytra byrði er bárujárn blátt að lit, þykkt 0,56 mm.
Einangrað með 100 mm steinull.
Í hvorn gaff koma 396*420 cm Raynor hurðir.

Við innganga koma handsökkvitæki, léttvatn og 6 kg duft.
Ofan við innganga kemur neyðarlýsing merkt Exit/ÚT.

Byggingin skal þola áfög skv. Íslenskum stöðlum.

Gólfplata steynsteypt, járnud með mottum frá Timbri og Stáli 7 x 150 x 150.
Hitun er í formi gólfgeisla.

Ofanljós í þaki eru úr gegnsæum báruplötum. Þessar plötur eru bæði í ysta byrði þaklæðningar og að innanverðu líka þannig að loftbil minnst á milli laga.

Skráningartala: Hringhella 6 Landnúmer: 121818 Matsblöndunúmer: 03		Skilsegar: Benedikt Sigurðsson Kennitala: 060270-4919 Útgáfa: 4.07.07 Dagur: 3.2.2010																
Uppskrift og Lýsing	D0 Lokan	D1 Byrði hæð-08	D2 Matshúsi	D3 Hæðun textil	D4 Hæðun stöðun	D5 Stærð	D6 Dæmi	D7 Stærð	D8 Dæmi	D9 Dæmi	D10 Dæmi	D11 Dæmi	D12 Dæmi	D13 Dæmi	D14 Dæmi	D15 Dæmi	D16 Dæmi	D17 Dæmi
Afhugsemi	A	01	1	N	0101	430,4	0,0	0,0	0,0	430,4	0,0	2.717,1	389,2	430,4	6,11	2.378,012		
		0101	1	N	0101	430,4	0,0	0,0	0,0	430,4	0,0	2.891,0	389,2	430,4	6,11	2.378,012		
Sameignir summa						430,4				430,4		2.891,0	389,2	430,4		2.378,012		
Eigendur	0101	Birgðageymsla	430,4	2.378,012	2.378,012													
	Alls		430,4	2.378,012	2.378,012													

D Breytt 10.03.2011. Ofanljósun bætt inn. JRS
C Breytt 03.02.2010. Skráningartala ofl. JRS
B Breytt 06.01.2010. Afstöðumyndir. sjá merki B. JRS
A Breytt 22.04.2009. Gönguhurð ofl. sjá merki A. JRS

Tækniþjónusta Bæjarlind 14
Jón R. Sigmundsson
k.t. 030651-3919
S.587-8440, 582-3458

Varið: Hringhella 6, Hafnarfirði
Lýsing: Birgðageymsla, Grunnmynd, útlit, snið, skýringar
Höfundur: J.SNOEI-BK
Linné fyrir: Hlaðbæ Colas ehf.
Dagsetning: 15.03.2006
Skala: 1/100 1/500 1/1000
Teken nr.: A-01 D