



Sáttþykkt þann
26 JAN 2011
 Byggingaálfuráráðgjafi
 F.h. Sigurður Steinar

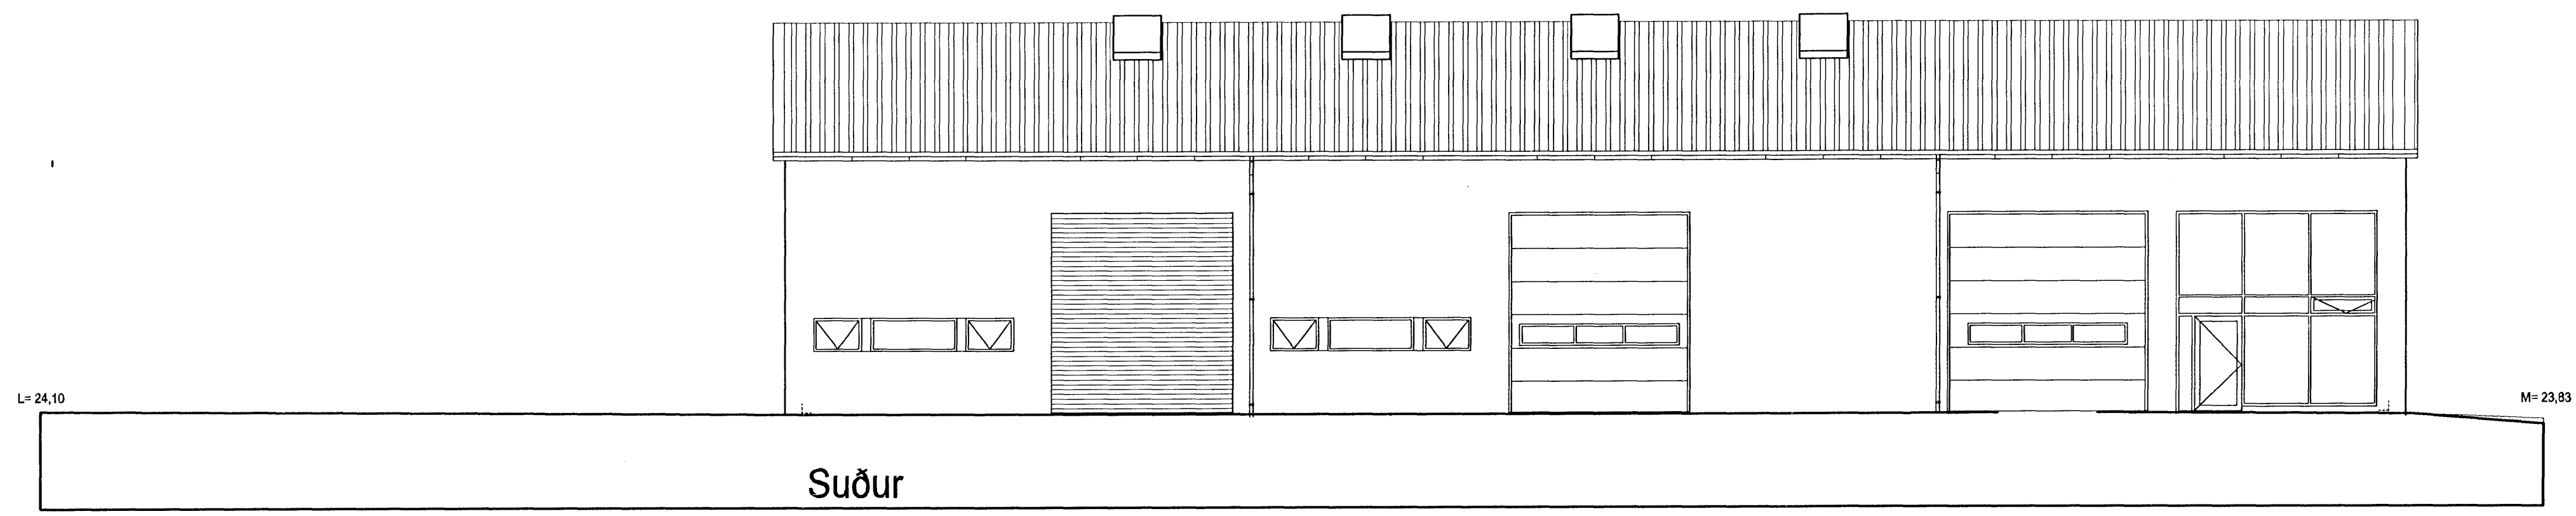

Suður

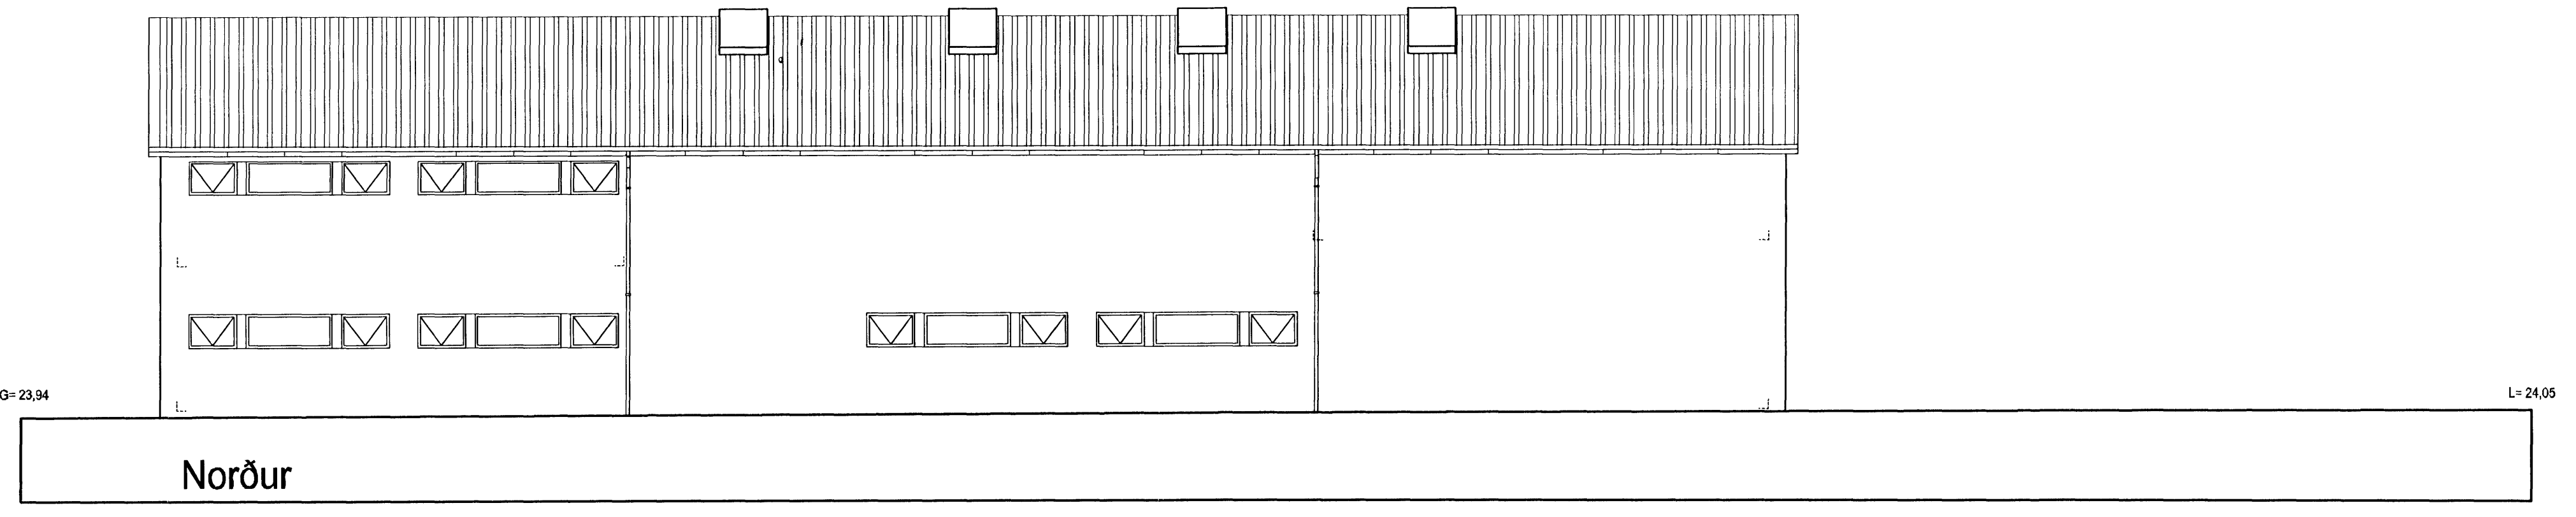

Norður

G 16.01.11 ff / Skráningartafila lagfærd.
 F 28.10.10 ff / Mund löxæð, klæðning og einnærni tekin burt.
 E 04.09.10 ff / Skráningartafila breytt.
 D 24.01.07 ff / Lísa einnærni og klætt að utan, innra skjal, breytt.
 G 03.01.04 ff / Þaki breytt úr hefðbundnu í slemningar.
 D 18.09.09 ff / Skjal breytt, að lífla setti í versun, skráningart.
 A 30.01.09 ff / Skráningart breytt í skráningart og áttu breytt
 breytt dags. teikna? lýsing

103F
 Gjötuhraun I
 Úttilt

fríðrik
 hanna?/teikn: FF/SA mkv: 1/100
 dags: 15.07.2002 verknr.: 0209

fríðrik fríðriksson arkitekt fof, 211256-4519
 studiof@islandia.is sími 864 96 10

Studio F - arkitektar