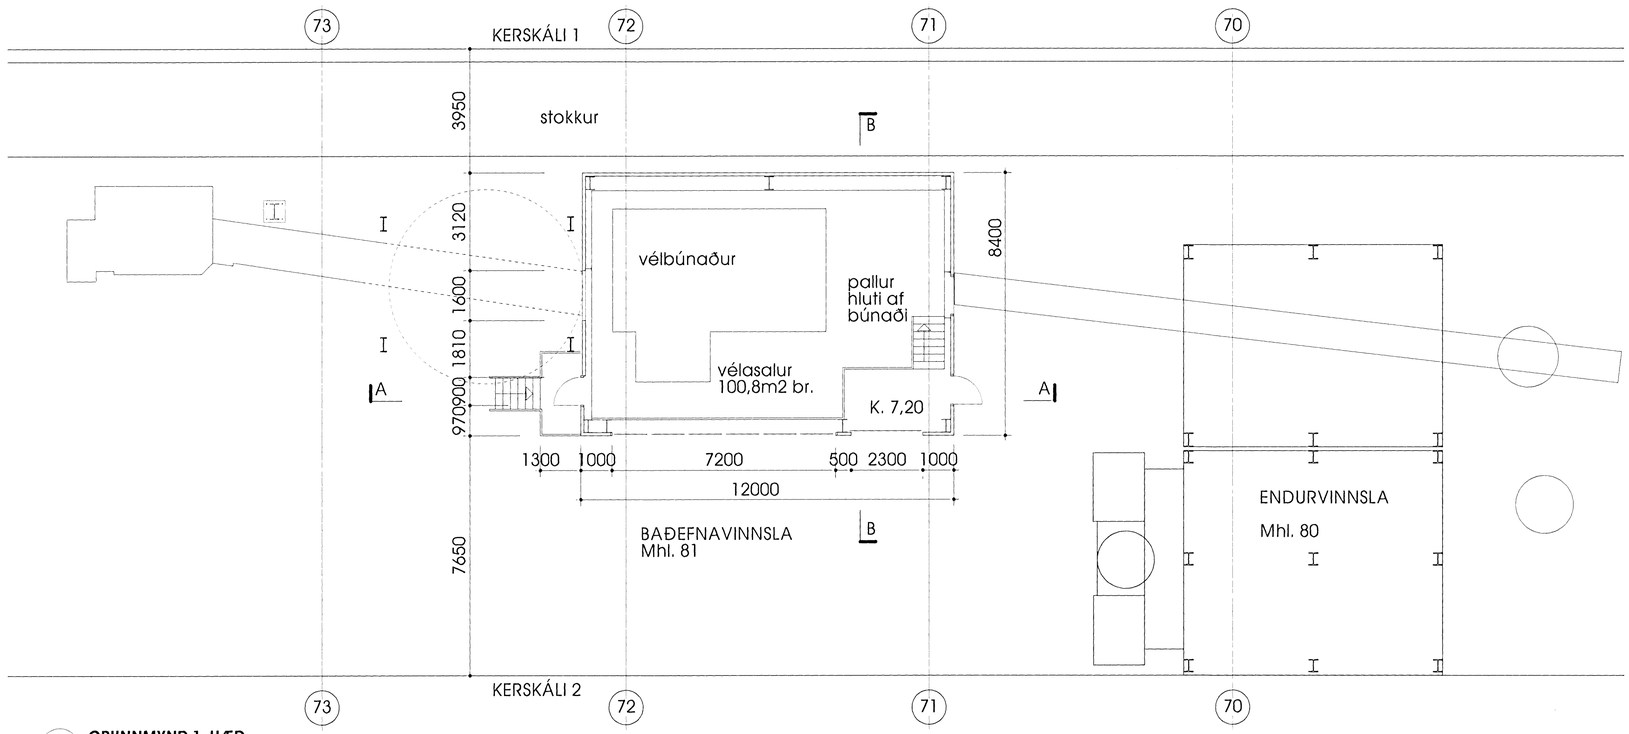

1 **GRUNNMYND 1. HÆÐ**
mkv. 1:100

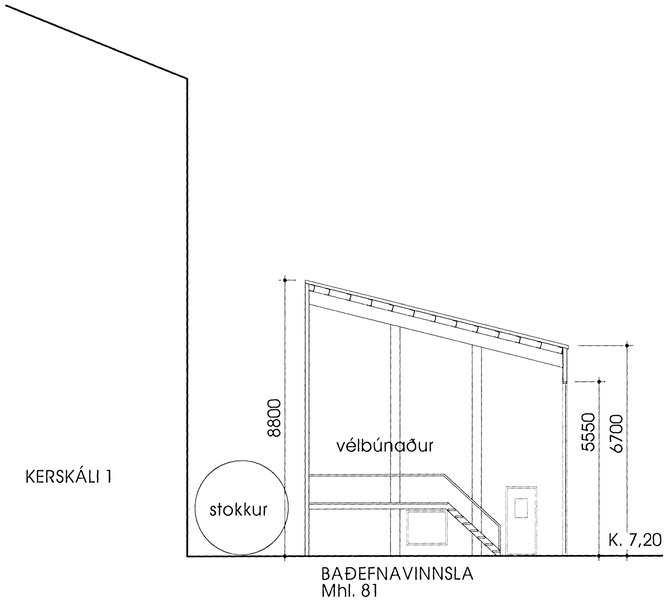

2 **SNEIÐING BB**
mkv. 1:100

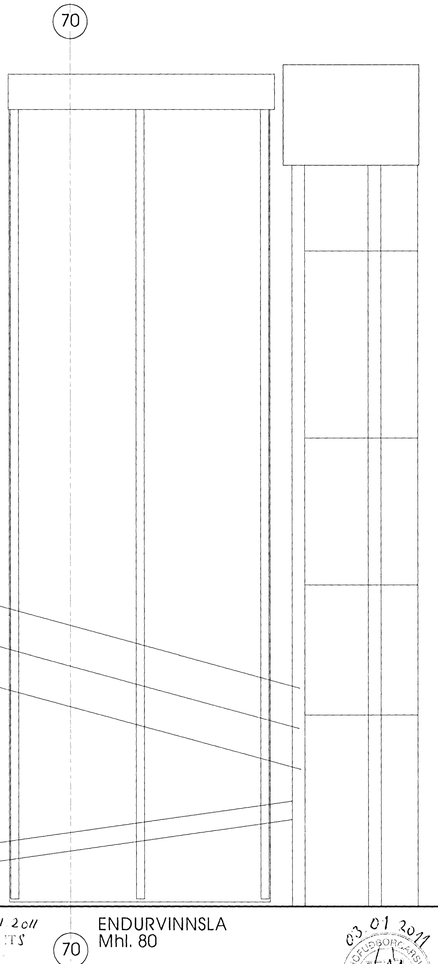

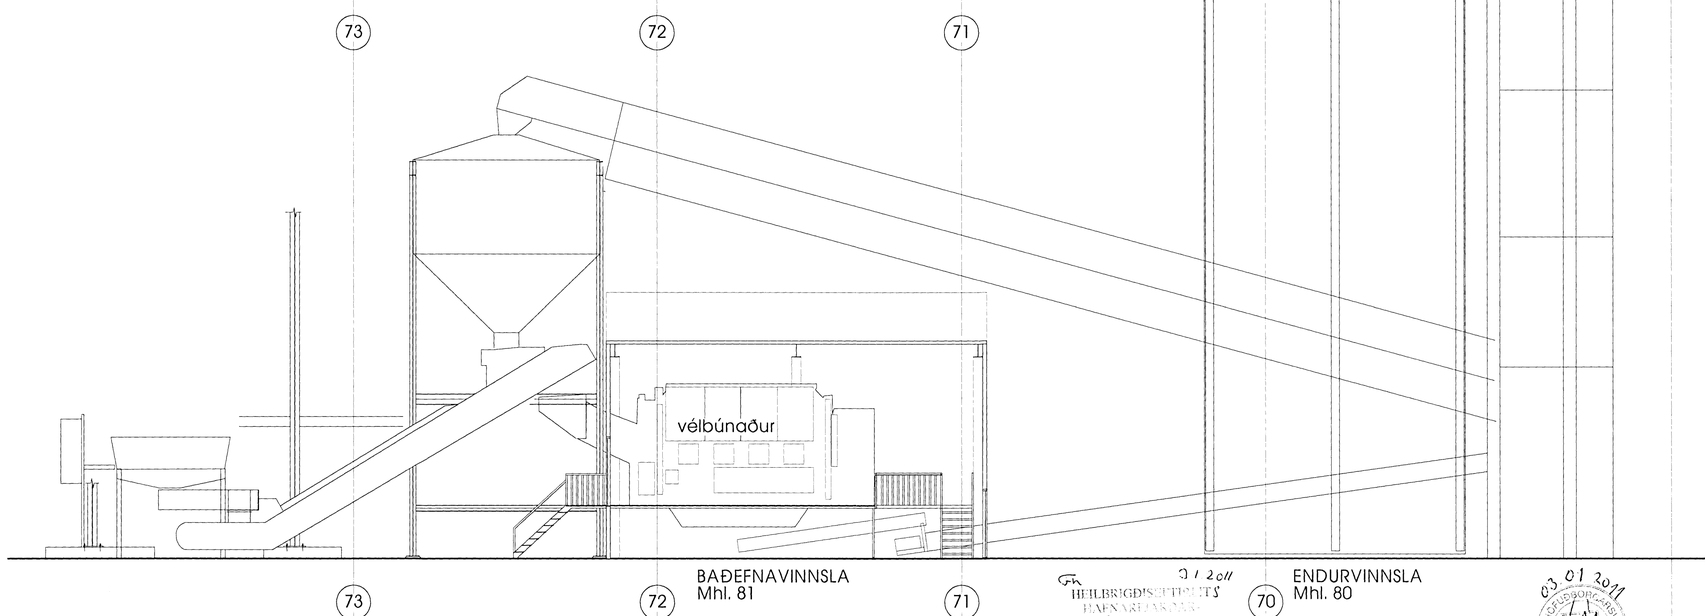

3 **SNEIÐING AA**
mkv. 1:100

Samþykkt
05 JAN 2010
Byggingarfulltrúinn í Hafnarfirði
F.h. Sigurður Steinar Jónsson

Fyrir
HEILBRIGÐISEFTIRLITS
HAFNARFJARÐAR-
OG KÓPAVOGSSVÆÐIS
31/1 2011

03 01 2011

GLÁMA·KÍM
Arkitektar Laugavegi 164 ehf, 105 Reykjavík
Árni Kjartansson kt. 240252-3069
Bjarning Bjarnar Jónsson kt. 200464-5529
Sigurður Kjartansson kt. 121258-3129
Sigurður Halldórsson kt. 100357-2809

GLÁMA·KÍM
Arkitektar Laugavegi 164 ehf, 105 Reykjavík
s: 530-6100, f: 530-6101, kt: 560 496 2739
glamakim@glamakim.is, www.glamakim.is

HRV ENGINEERING

This drawing is the property of the Rio Tinto Alcan Iceland Ltd. and handed out for personal use only. It may neither be copied nor made available to others without permission of the Rio Tinto Alcan Iceland Ltd. The receiver is liable for any misuse.

Breyt: Rev.:	Breyting: Revision:	Dags: Date:	Samb: Approved:	Nafn, heimil: Released:

Athugasemdir: Remarks:

A5700 BATHRECYCLING PLANT
BAÐEFNAVINNSLA

GRUNNMYNDIR, ÚTLIT OG SNEIÐINGAR
AÐALUPPDRÁTTUR

Gláma Kím Arkitektar Laugavegi 164 ehf

Stærð: Format:	A1	Mkv.: Scale:	1:100
Kostn.nr. - Dún.nr. / CCno. - Eq.no:		4200	
AKS no.:			
Teikn.nr. verktaka: / Drw.no.of supplier:		A01.03	
Teiknað: Drawn:	KA 09.11.'10/SK 15.11.'10	Yfirfarið: Checked:	ÁK 09.11.2010
Samþykkt: Approved:			
ISAL Straumsvík Alcan Iceland Ltd IS-222 Hafnarfjörður		Teikn. nr. ISAL / Drw.no. of ISAL:	

Rio Tinto Alcan

Breyt.: Rev.: