




SUÐURHLID EFTIR BREYTINGU

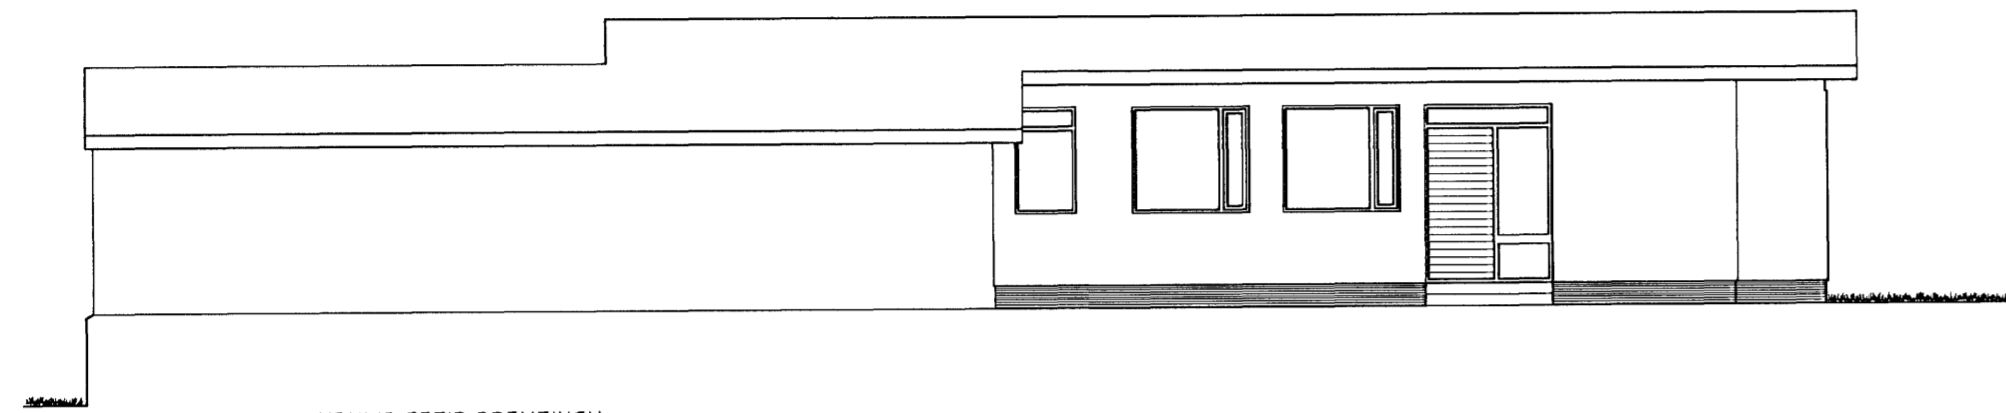


NORÐURHLID EFTIR BREYTINGU

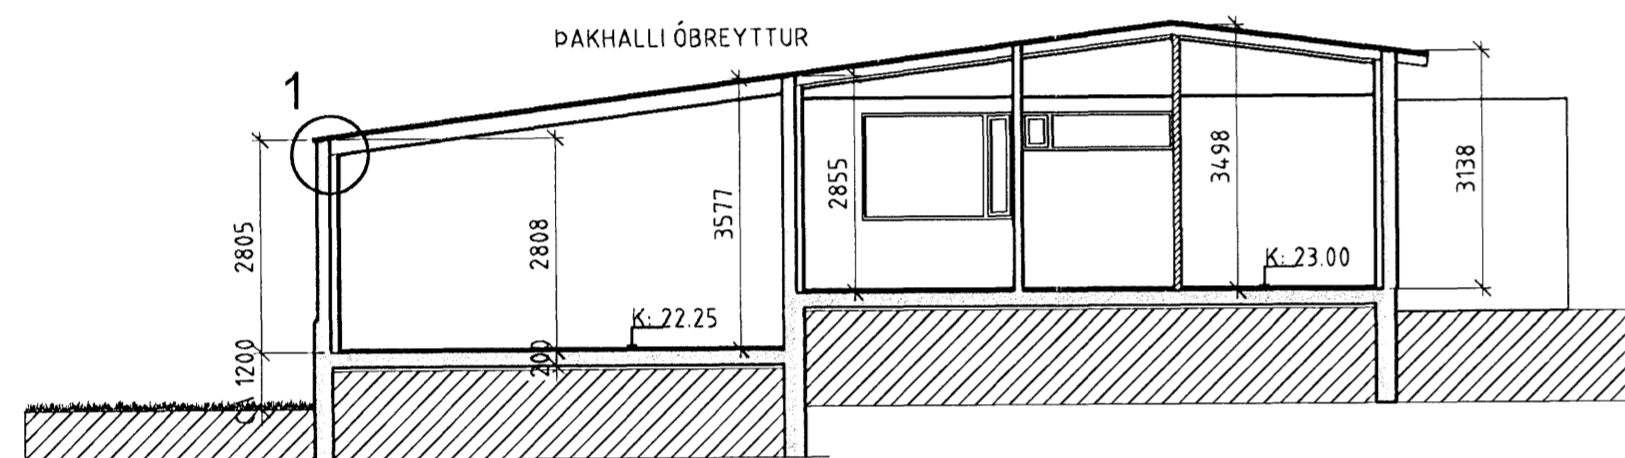


SNID A - A

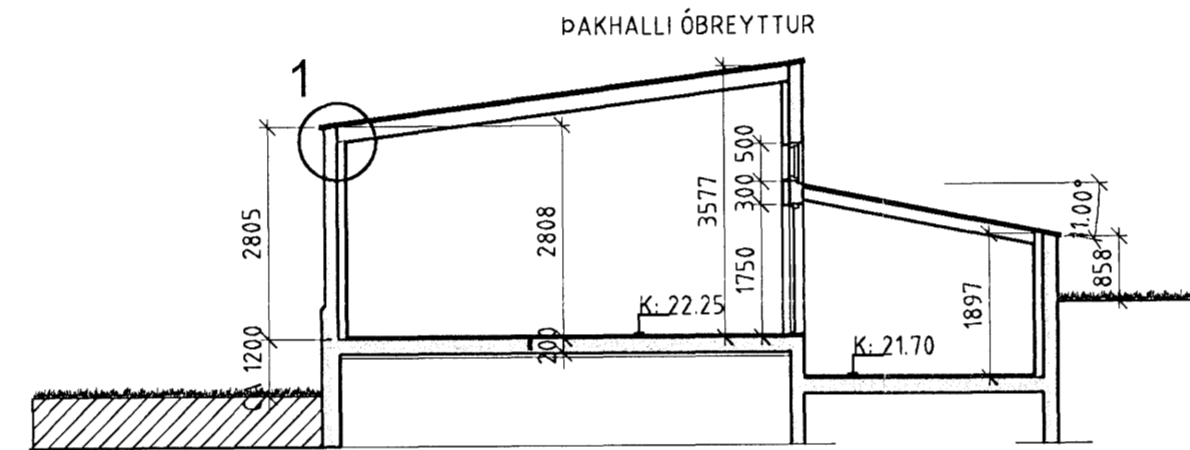

SNID B - B

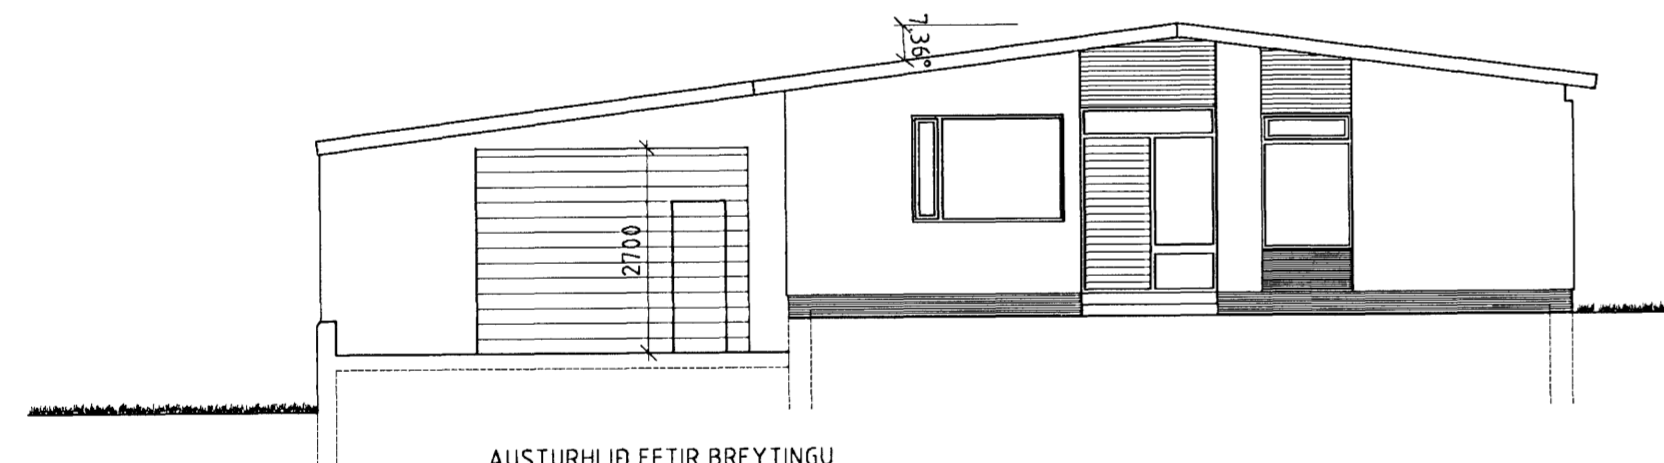


AUSTURHLID EFTIR BREYTINGU

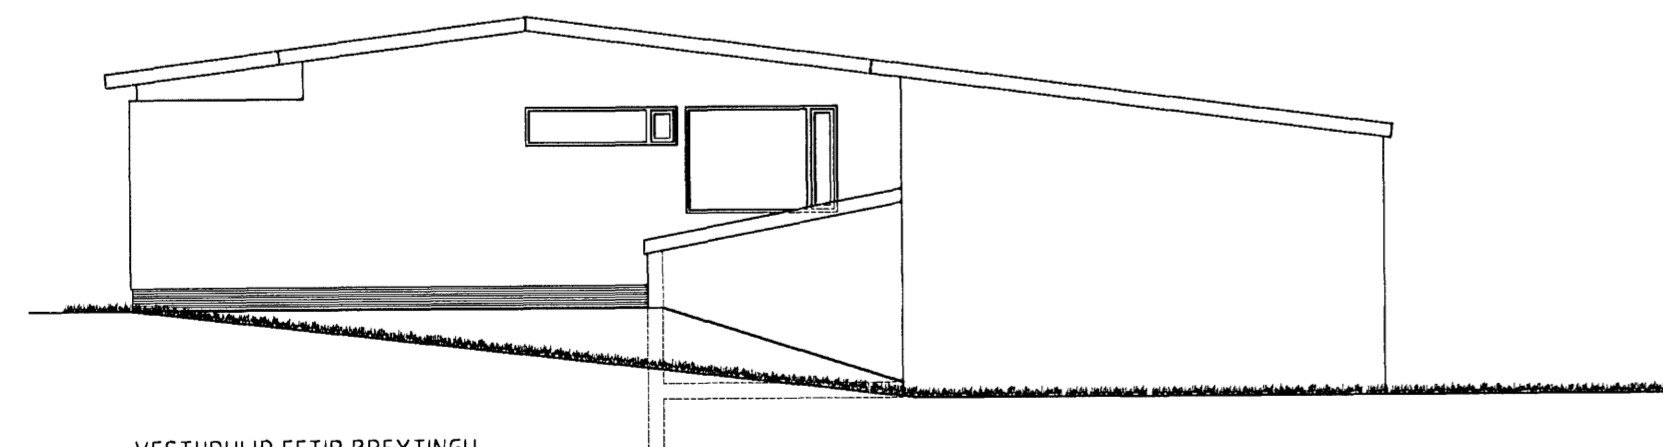

VESTURHLID EFTIR BREYTINGU

Skráningartafla: Þrúðvangur 8 Hafnarfirði					Skrásetjari: Finnur Fróðason													
Landnúmer: 122987					Kennitala: 200146-8249													
Matshlutanúmer: 01					Útgáfa: 4.01t													
					Dags: 15.11.2010													
Uppskipting og lýsing					Stærðir													
D0	D1	D2	D3	D4	D5	D5M	D6	D7	D8	D9	D10a	D10b	D11	D12	D16	Reiknitala	D17	
Lokun	Rými	Notkun	Höfuð-	Eignar-	Botnflokkur	Miðflokkur	Sögur	Op	Brúttuflokkur	Brúttuflokkur	Salarhæð	Salarhæð	Brúttó	Nettóflokkur	Birt flatarmál	skiptarúmmál	Skipta-	
	hæð-róf	texti	flokkun	hald	m ²	m ²	m ²	m ²	m ²	m ²	min	max	rúmmál m ³	m ²	m ²		rúmmál m ³	
Matshluti					224,2	0,0	0,0	0,0	224,2	0,0				756,0	197,0	224,2		625,085
Botn																		
1. hæð					224,2	0,0	0,0	0,0	224,2	0,0				711,2	197,0	224,2		
A	0101	íbúð	N	0101	135,9				135,9		286,00	350,00	442,0	120,0	135,9	3,25	390,000	
A	0102	bílskúr	B	0101	75,2				75,2		281,00	358,00	239,9	65,9	75,2	3,19	210,221	
B	0103	pallur/trappa	U	0101	2,3				2,3									
C	0104	trappa	U	0101	0,5				0,5									
B	0105	innskot	U	0101	1,8				1,8									
A	0106	geymsla	B	0101	13,1				13,1		190,00	256,00	29,3	11,1	13,1	2,24	24,864	
Athugasemdir																		
Sameignir sumra																		
Eignarhald																		
	Eignar-	Notkun	Birt flatarmál	Skipta rúmmál														
	hald	texti	m ²	Séreign og sameign m ³														
	0101	íbúð	224,2	625,085														
		Allis	224,2	625,085														

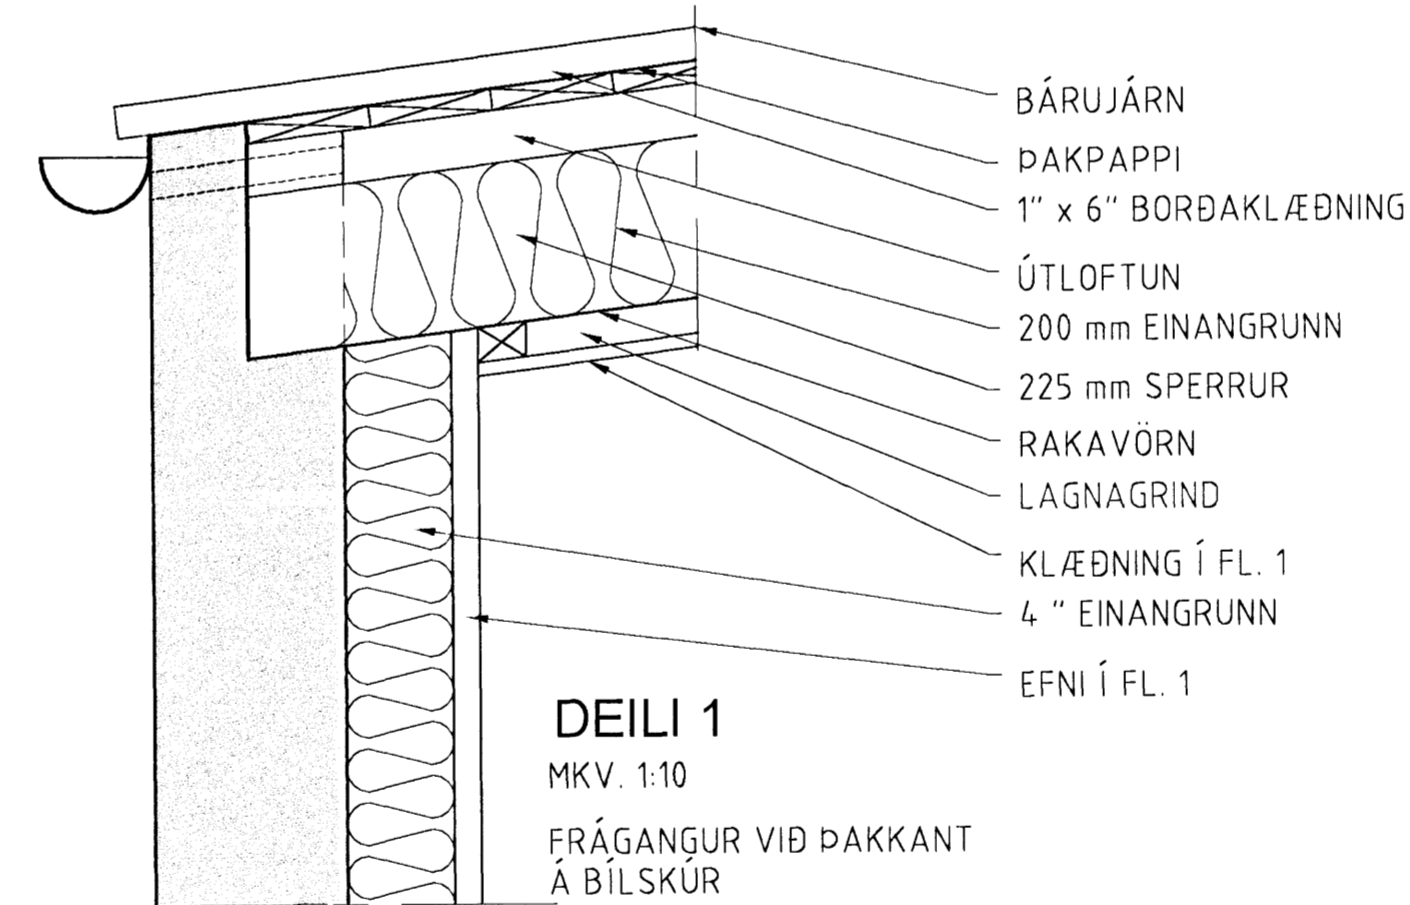

DEILI 1
MKV. 1:10
FRÁGANGUR VÍÐ ÞAKKANT
Á BÍLSKUR

EFTIR LÆKKUN BÍLSKÚRSGÓLFS:	
BRÚTTÓ FLATARMÁL HÚSS:	135,90 M ²
BRÚTTÓ FLATARMÁL BÍLSKÚRS:	75,20 M ²
BRÚTTÓ FLATARMÁL GEYMSLU:	13,14 M ²
HEILD	224,24 M ²
RÚMMÁL HÚSS:	469,21 M ³
RÚMMÁL BÍLSKÚRS:	254,89 M ³
RÚMMÁL GEYMSLU:	31,90 M ³
HEILD:	756,0 M ³

NÚVERANDI HÚS ER HANNAÐ 1969 AF HÚSNÆÐISMÁLASTOFNUN RÍKISINS

ÖLL MÁL OG AÐSTÆÐUR ATHUGIST Á STAÐNUM ÁÐUR EN SMÍÐI HEFST

KARL-ERIK ROCKSÉN ARKITEKT FAÍ
KT: 280839-5669
RÉTTARBAKKA 23 - 109 REYKJAVÍK
SÍMI: 557 4814
Karl-Erik Rocksén

FINNUR P. FRÓÐASON INNHÁUSSARKITEKT FHI
SKÚLAGATA 10 - 101 REYKJAVÍK
SÍMI: 562 9565 - GSM: 896 1605
finnurp@cad.is - www.cad.is
kt: 200146-8249
HANNAÐ FPF

VERK: ÞRÚÐVANGUR 8, HAFNARFIRÐI
HEITI: ÚTLIT EFTIR STÆKKUN BÍLSKÚRS OG GEYMSLU, DEILI, SKRÁNINGARTAF
MÁL: 1:100 & 1:10
DAGS: 15.11.2010
VERK NR: 732-5
TEIKN. NR. 2

SAMÞYKKT *Finnur P. Fróðason*