


Hrafnista Hafnarfróði
 Staðgreinir: 1400-1-43300010
 Landnúmer: 120567

Sótt er um að setja farsímasendir á vegum símans utan á lyftustokk í B - álmu hússins.

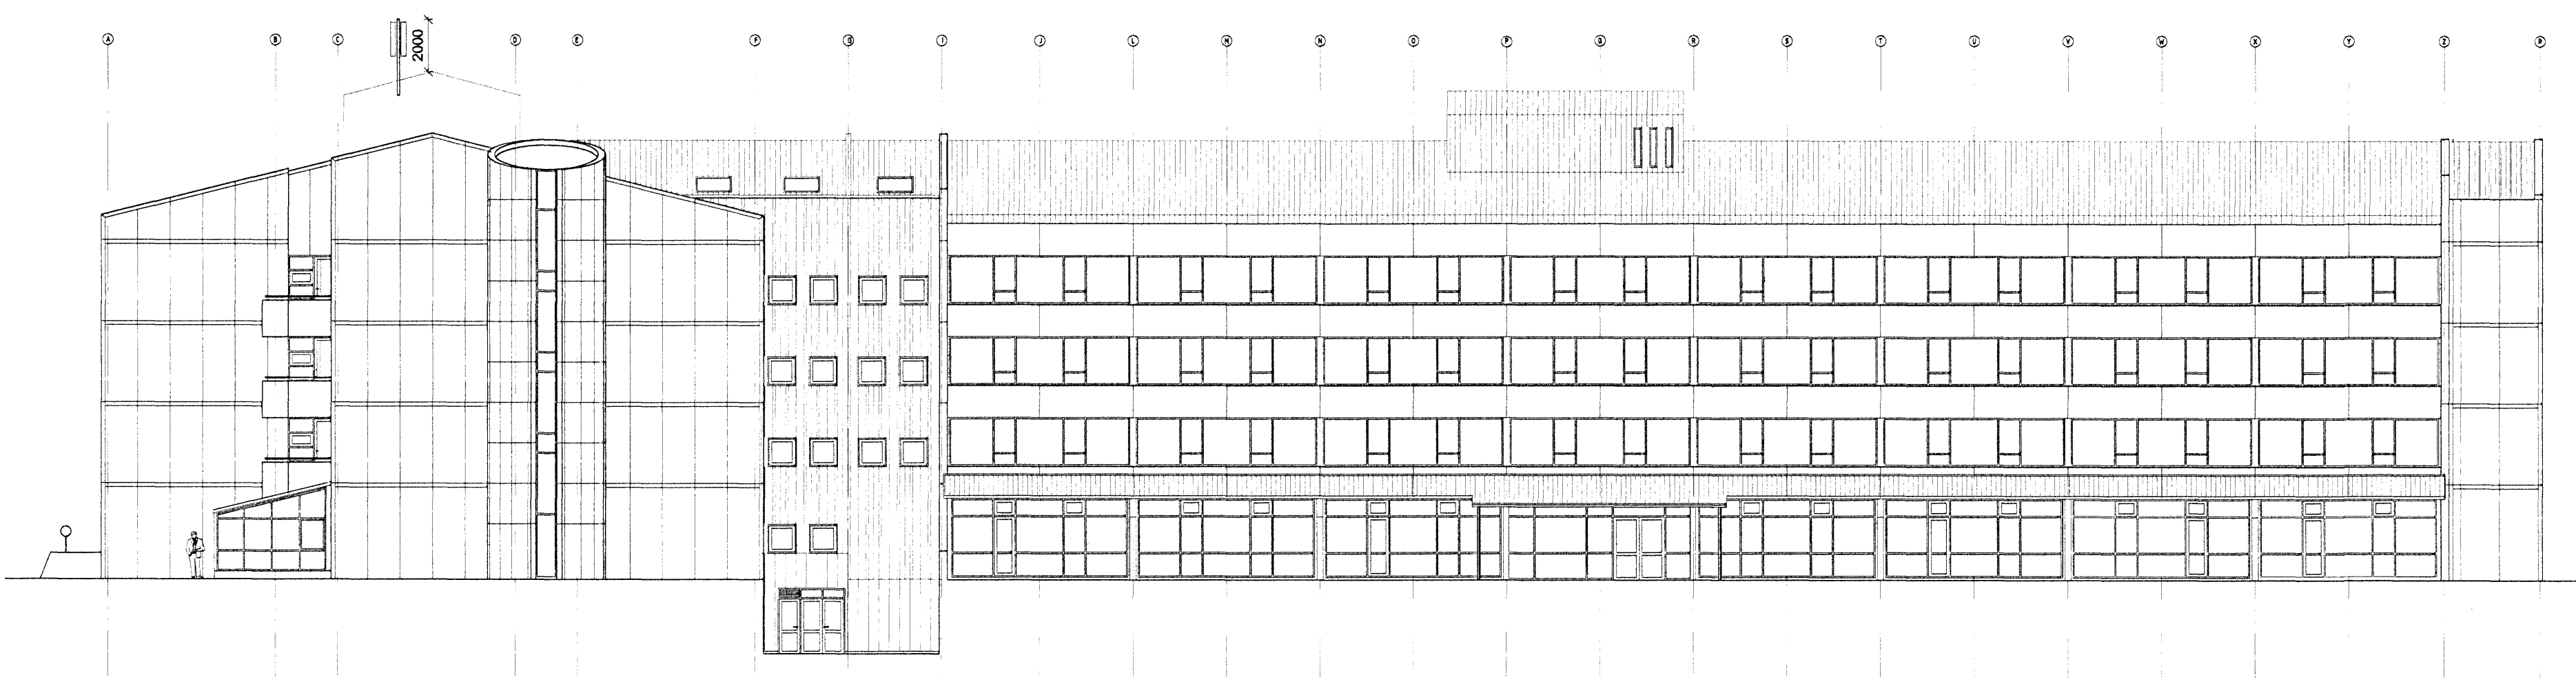


A
05 10

Útlit austur
 Ásýnd 1:200



B
05 10

Útlit suður
 Ásýnd 1:200

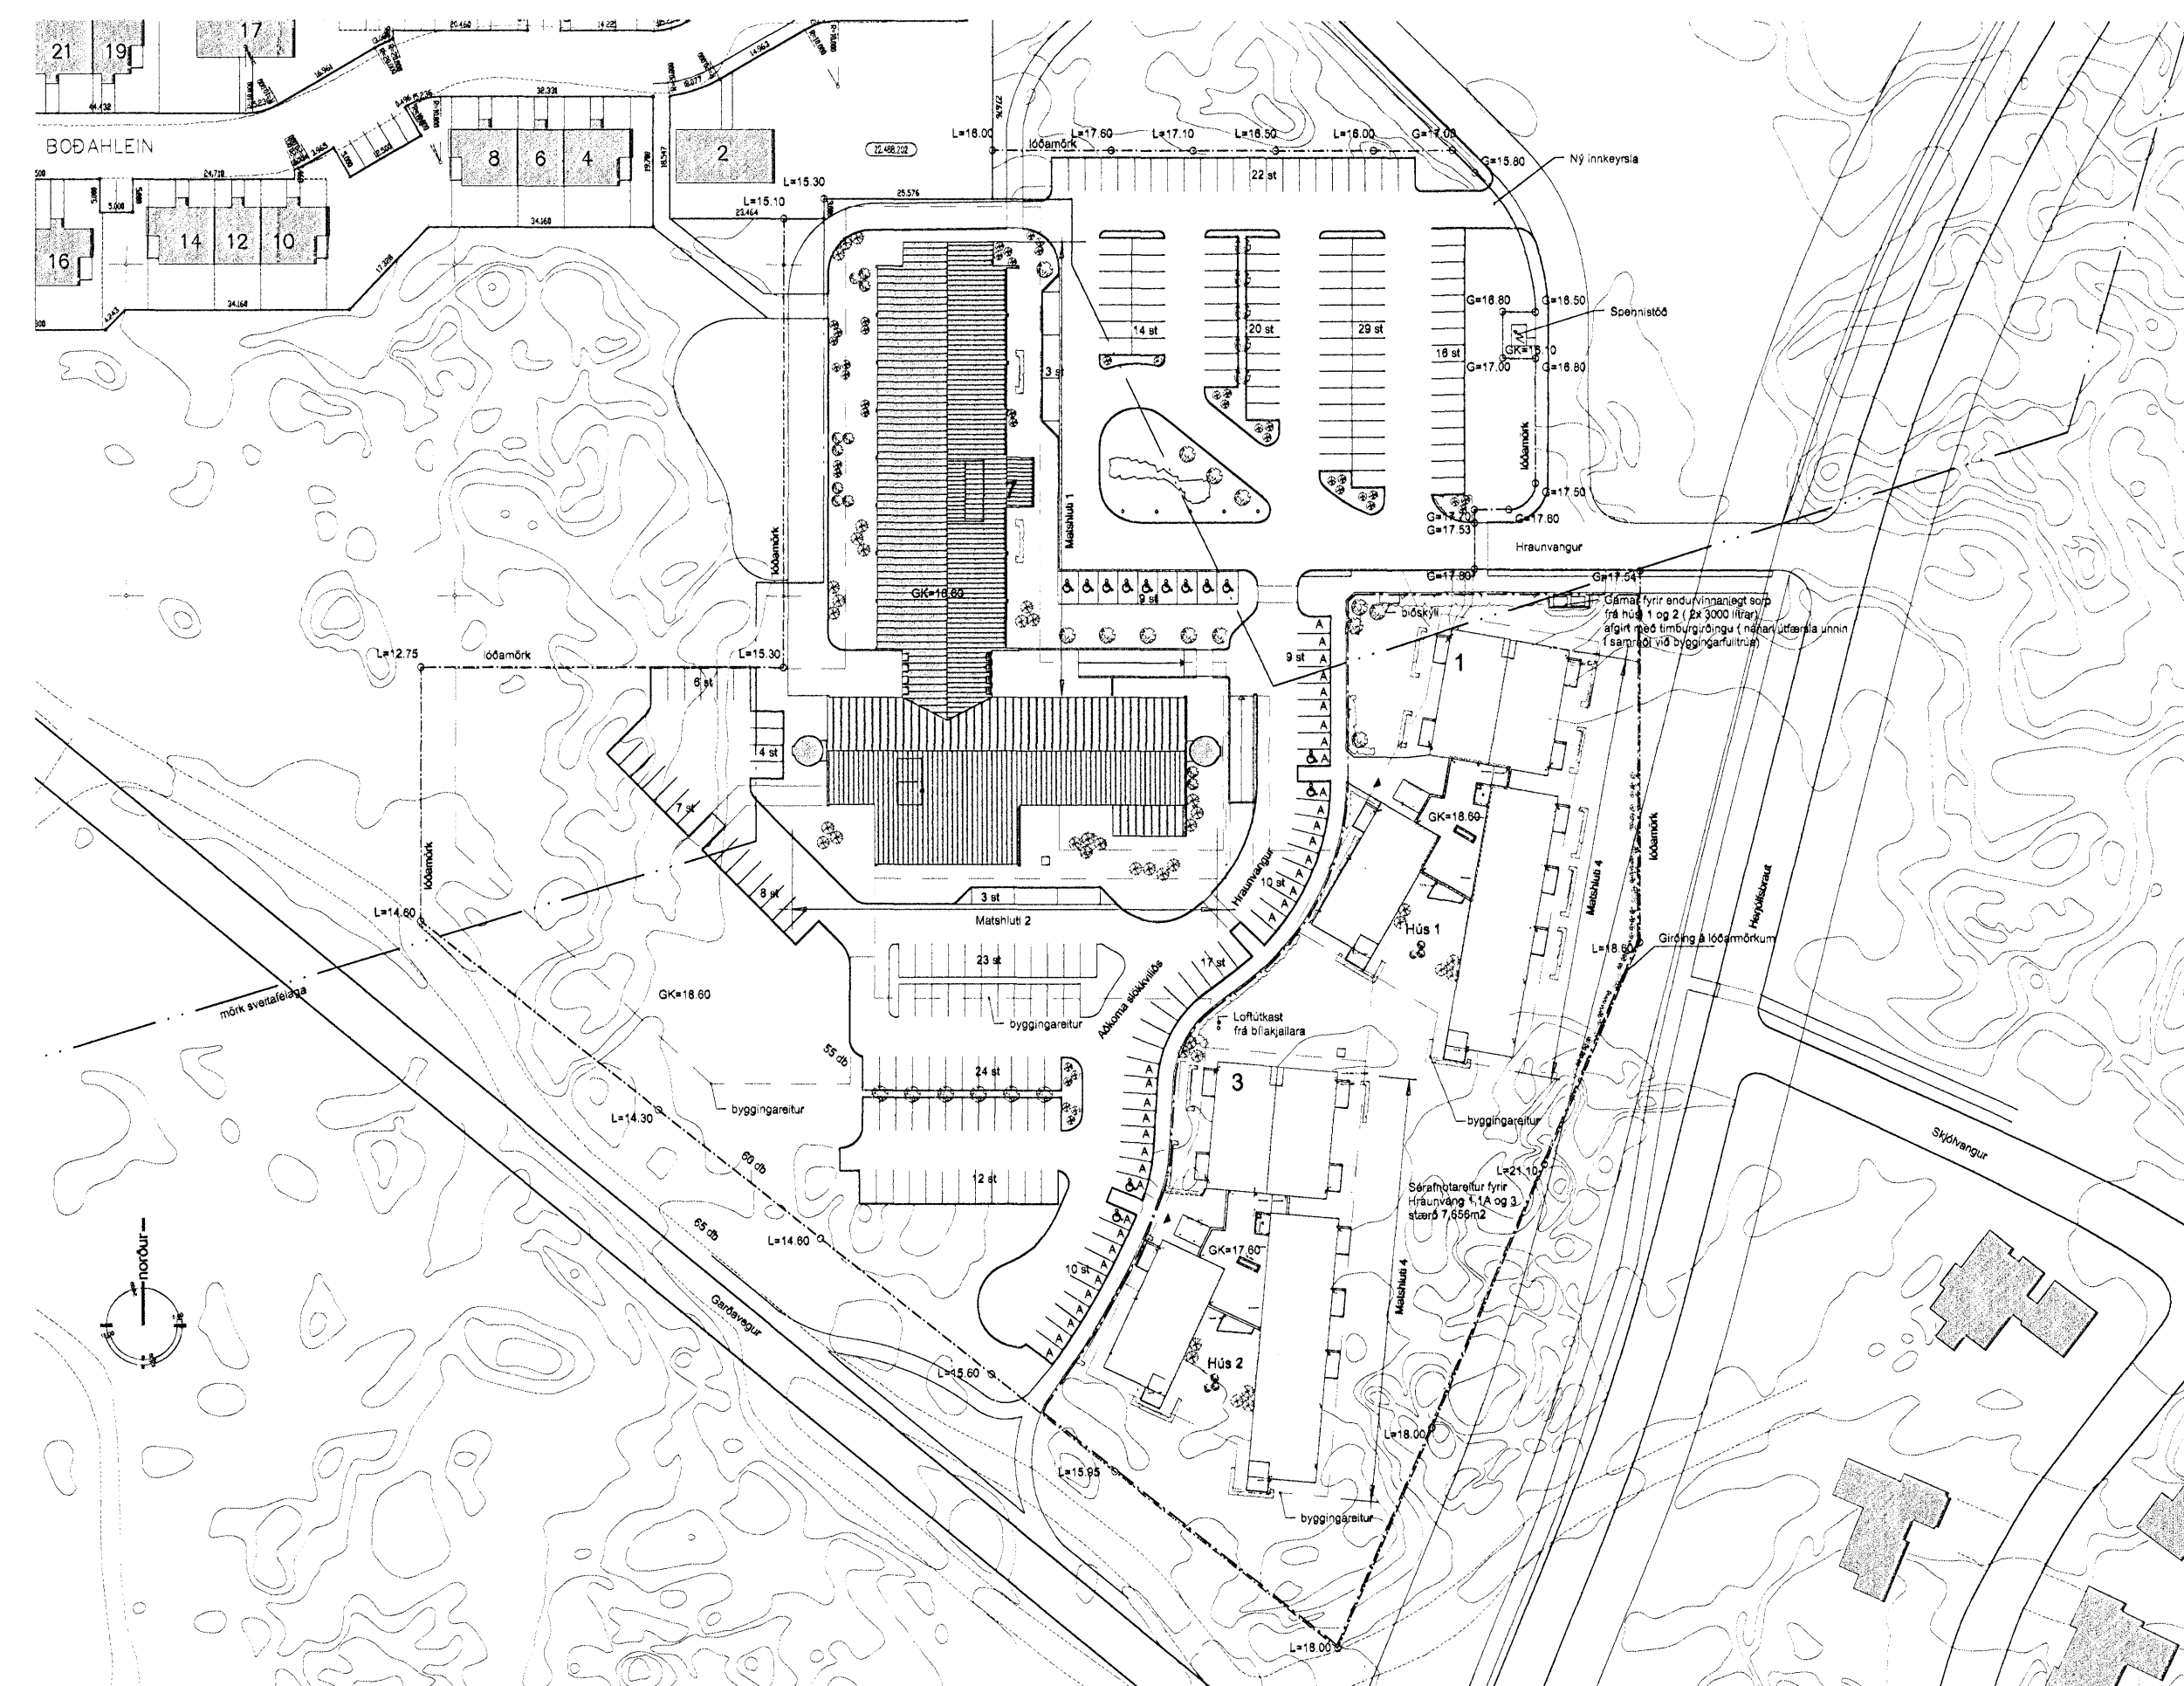

C
05 10

Astöðumynd
 1:1000

breytingar

Hrafnista Hafnarfróði
 Hraunvangur
 Farsímasendir

8.12.2010 1:200/1:1000
 dags. máll. breyting 05-10

Handwritten signature

KT 44073-2590

THB ARCHITEKTAR
 PAKAFAEN 9 - 108 REYKJAVÍK - Sími: 545 1600
 FAKI: 545 1616 THB@THB.IS WWW.THB.IS

