


AFSTÖÐUMYND MKV. 1:500

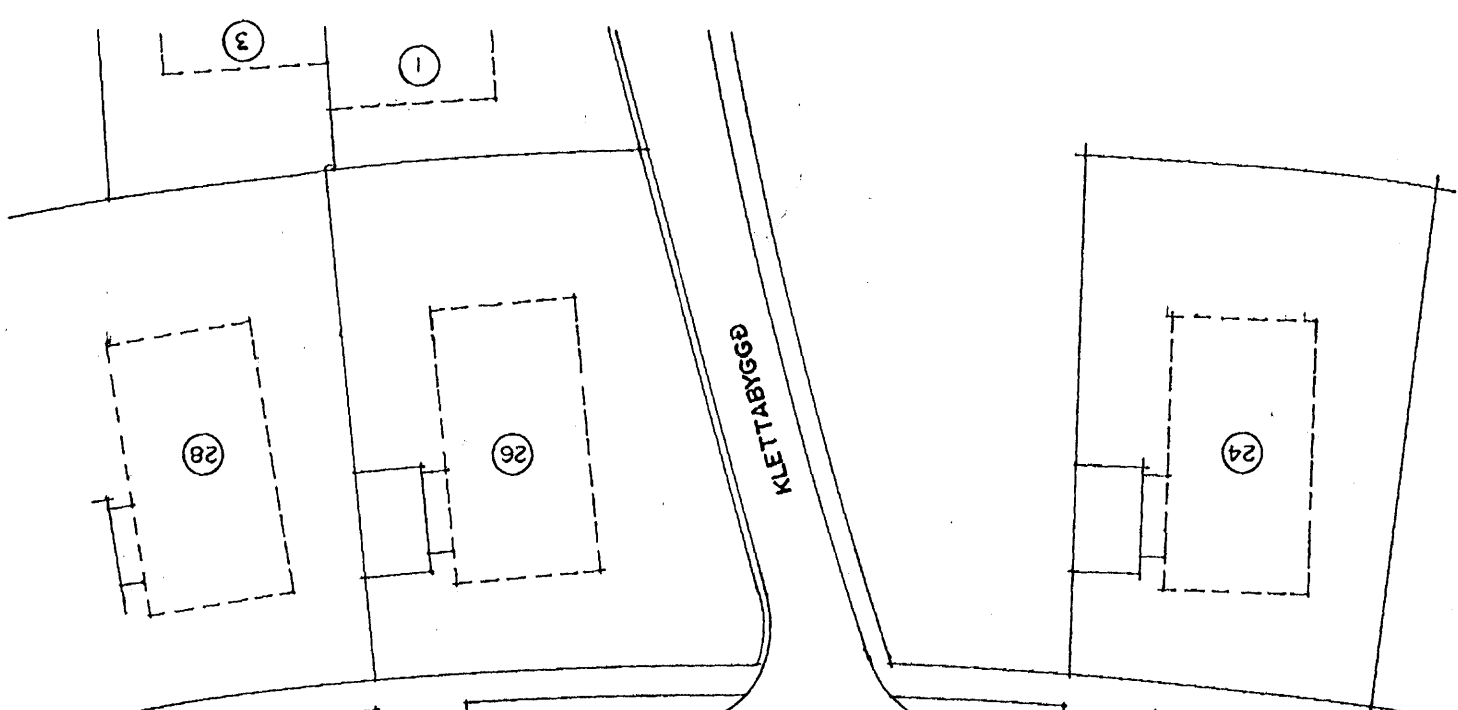

GRUNNMÝND I HÆÐ MKV. 1:100

FRÁGANUR Á SKORSTEINSPÍPU ARINS
ARINFAN SKAL GÉRÐ ÚR TVEFOLDU RÖRI ÚR 2 mm. RUSTFRÍU STÁLI.
INNANMÁL PÍPU SE Ø 200 mm.
UTANMÁL PÍPU SE Ø 345 mm.
EINANGRÚNIN SKAL LÖGD Á MISVIXL PANNIG AD TRYGGT SE AD FUGUR SEU LOKADAR.
Á MILLI INNRA OG YTRA BRYÐIS SKAL EINANGRAD MED 2x30mm STEINULL, omk. 100 kg/m³
EINANGRÚNIN SKAL LÖGD Á MISVIXL PANNIG AD TRYGGT SE AD FUGUR SEU LOKADAR.
EÐLSTÆÐI OG ALLUR BÚNAÐUR ÞEIM TENGÐUR. SKAL PANNIG GERÐUR OG FRÁGANGINN AD HÆGT SE
AD KYNDA MED HONUM Á ÖRUGGAN HÁTT OG AD NOTKUN HANS, HREINSUN OG VIÐHALD HAFI EKKI Í FÖR
MED SÉR, ELD-, SPRENGI- EÐA EITNAVAÐHÆTTU; NE HEILUSPILLANÐI AHRIF VEGNA REYKS.

| |
|---|
| Hamrabýggð 3 og 5 Hafnarfirdi. |
| Sigurður Þorvarðarson byggingarráðgjafi bfr., Teiknistofan Strandgötu 11 220 Hafnarfirdi. |
| (Kt. 141250-4189) Sími 5651510, fax 5651299. Netfang: teiknistofan@islandia.is |
| Skyngar: Aðaluppdráttur. |
| Teikning: Grunnmynd 1hæð./afstöðumynd. |
| Mælikvarði: 1:100, 1:500. |
| Undirskrift: 22/11/2010 |
| Bláð nr.: 1/4. Dagssetning. 3.3.1899. |
| Breytt: INNRA SKIPLAÐI I OG 2 HÆÐAR BRÉYTTI, GUGGI SETTUR Á ELDHÚS, SKORSTEINN OG POTTUR TEIKNADUR Á HÚS NR. 3, 23.05.2000. |