



GRUNNMYND 1:200

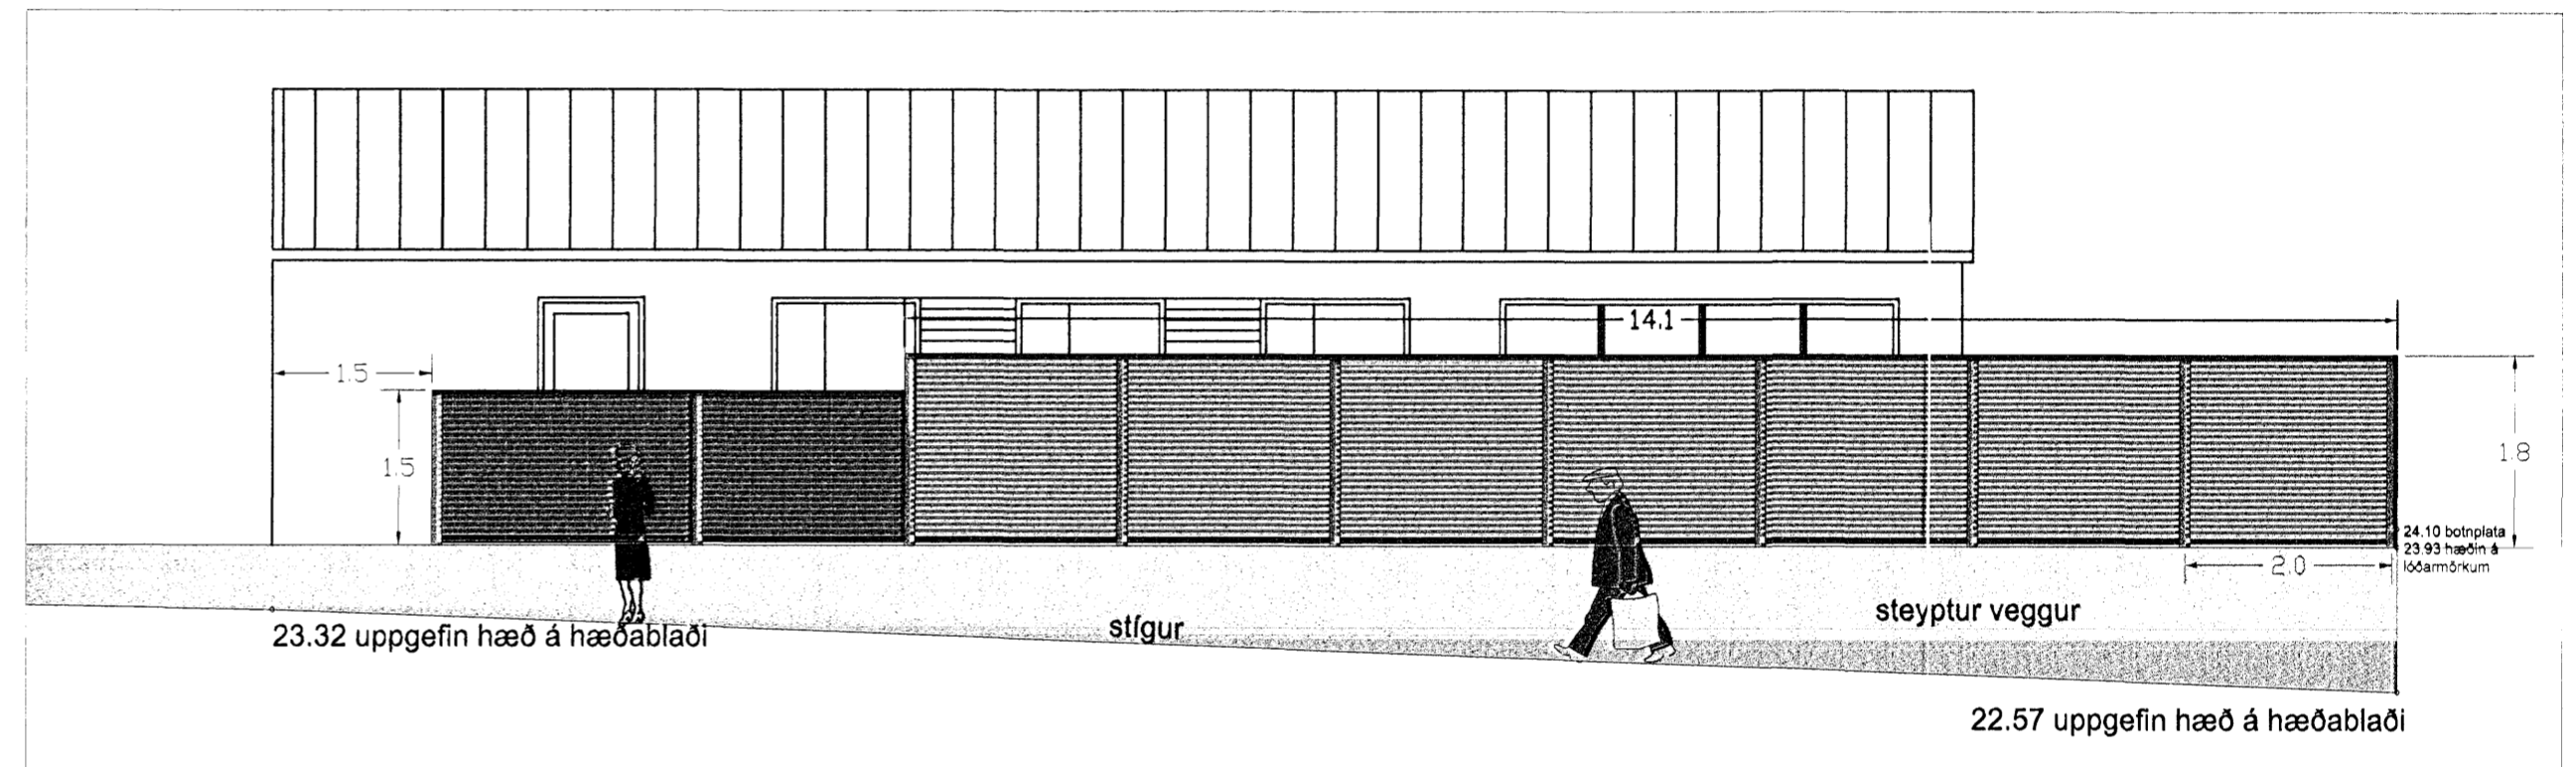


MKV.:1:100

Samþykkt þann
20 MAY 2010
 Byggingarástjóðin í Hafnarfirði
 F.h. Sigurður Steinar Jónsson

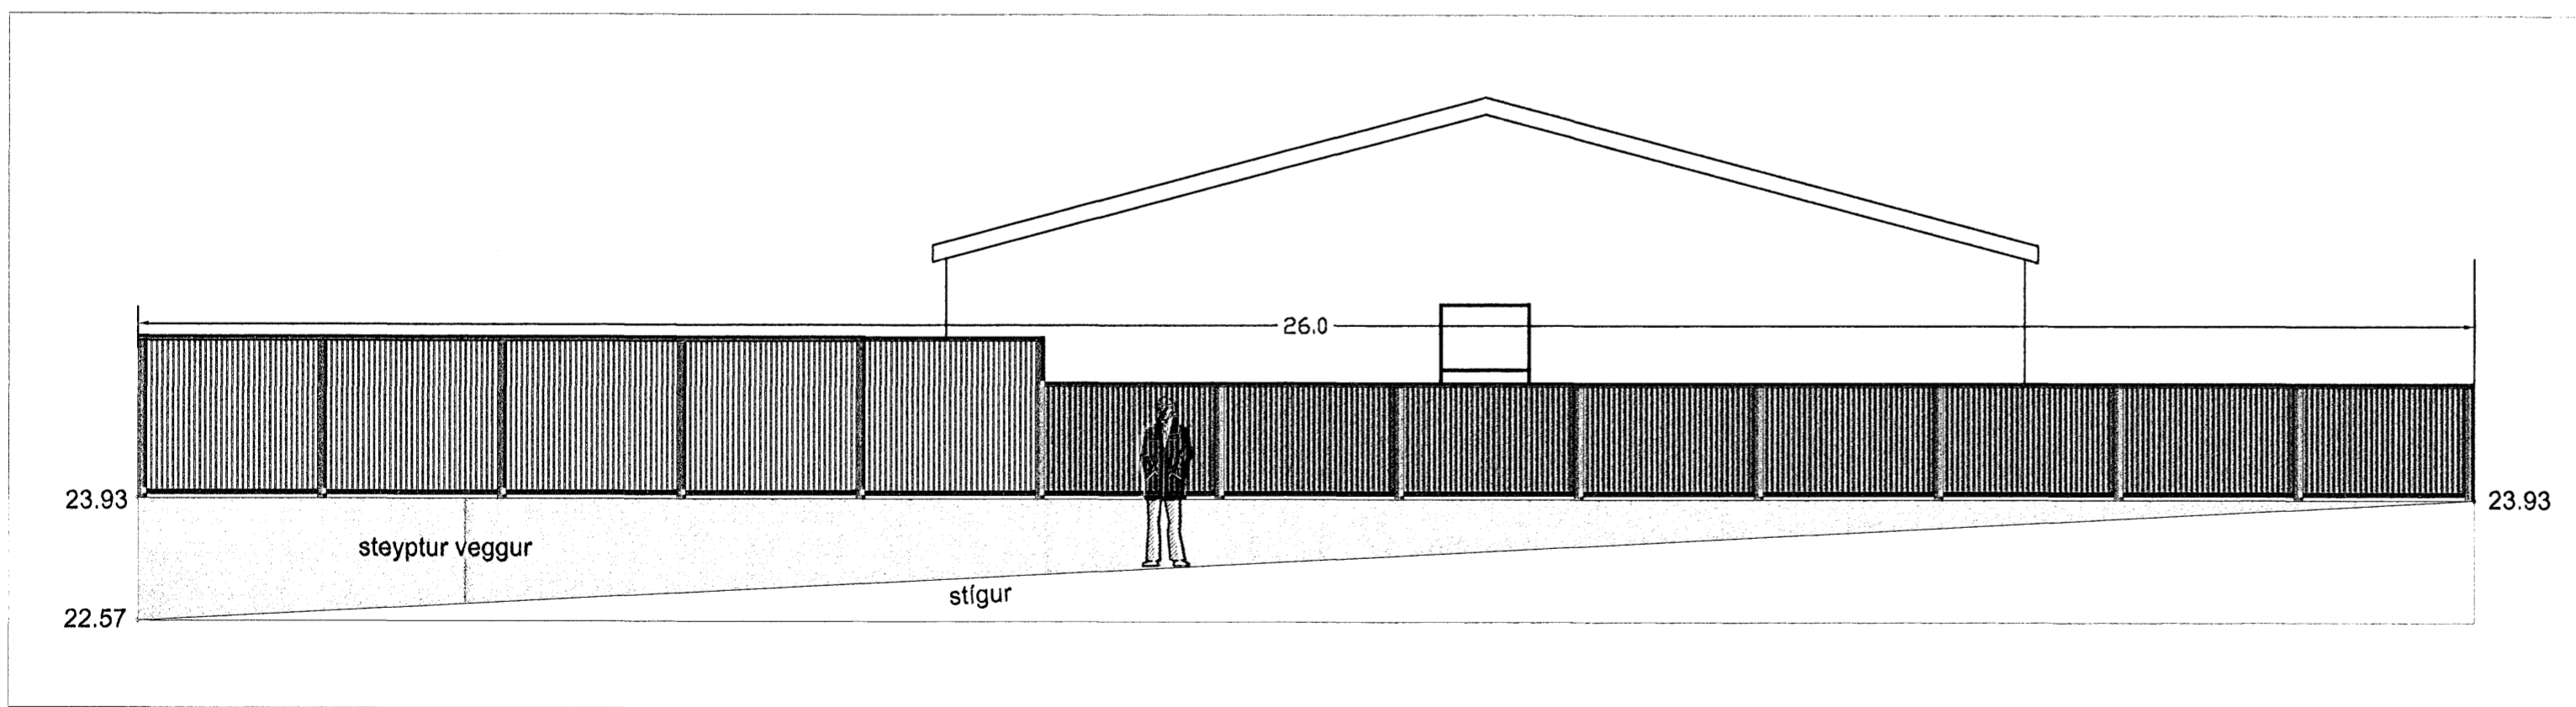

MKV.: 1:100

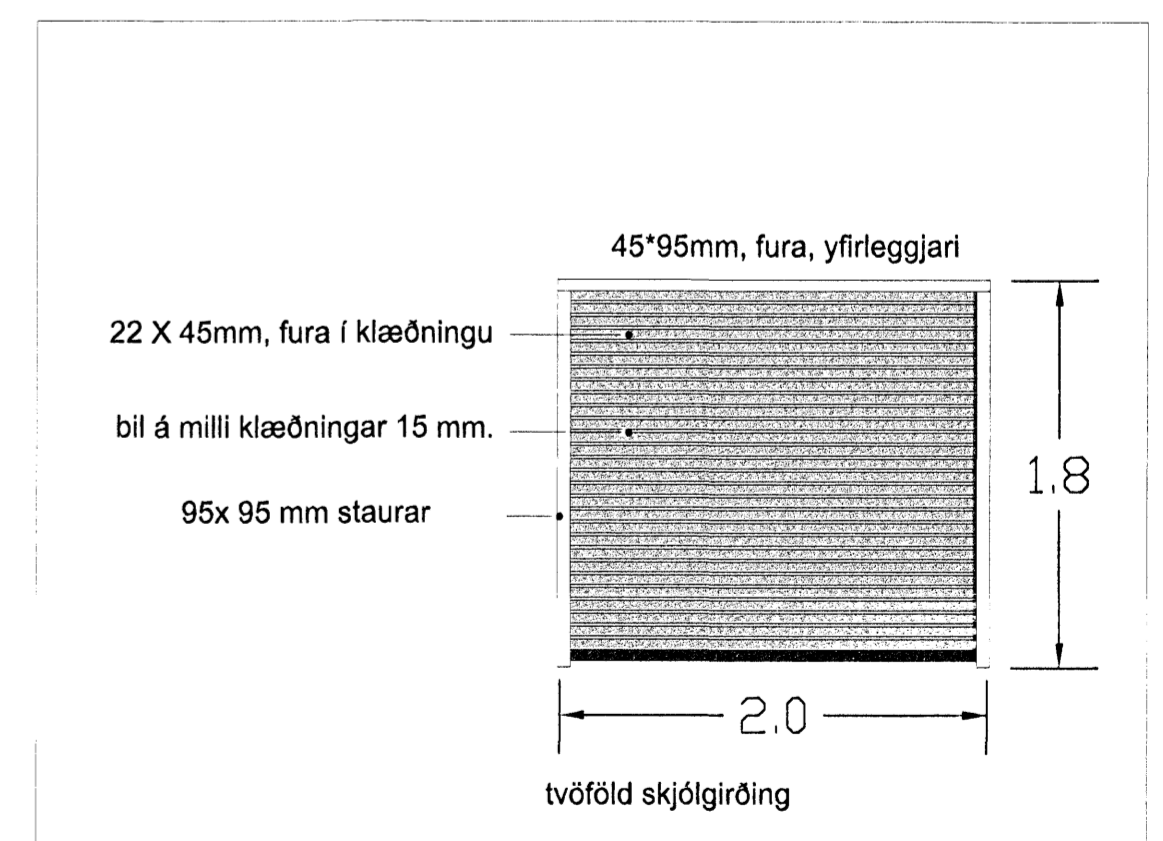

MKV.:1:50

ÚTFÆRSLA AÐ GIRÐINGU AÐ KLUKKUVÖLLUM

SKJÓLGIRÐING VIÐ KLUKKUVELLI. *Málfríður Kristjánssdóttir*
 HANNAÐ: BG DAGS: 20. maí 2010 SLÓÐ: MÁLFRÍÐUR KRISTJÁNSSDÓTTIR
 TEIKNAD: BG MKV: ekki í mælikv. TEIKN NR. 003 arkitekt 040646-3237