




ÚTLIT VESTUR

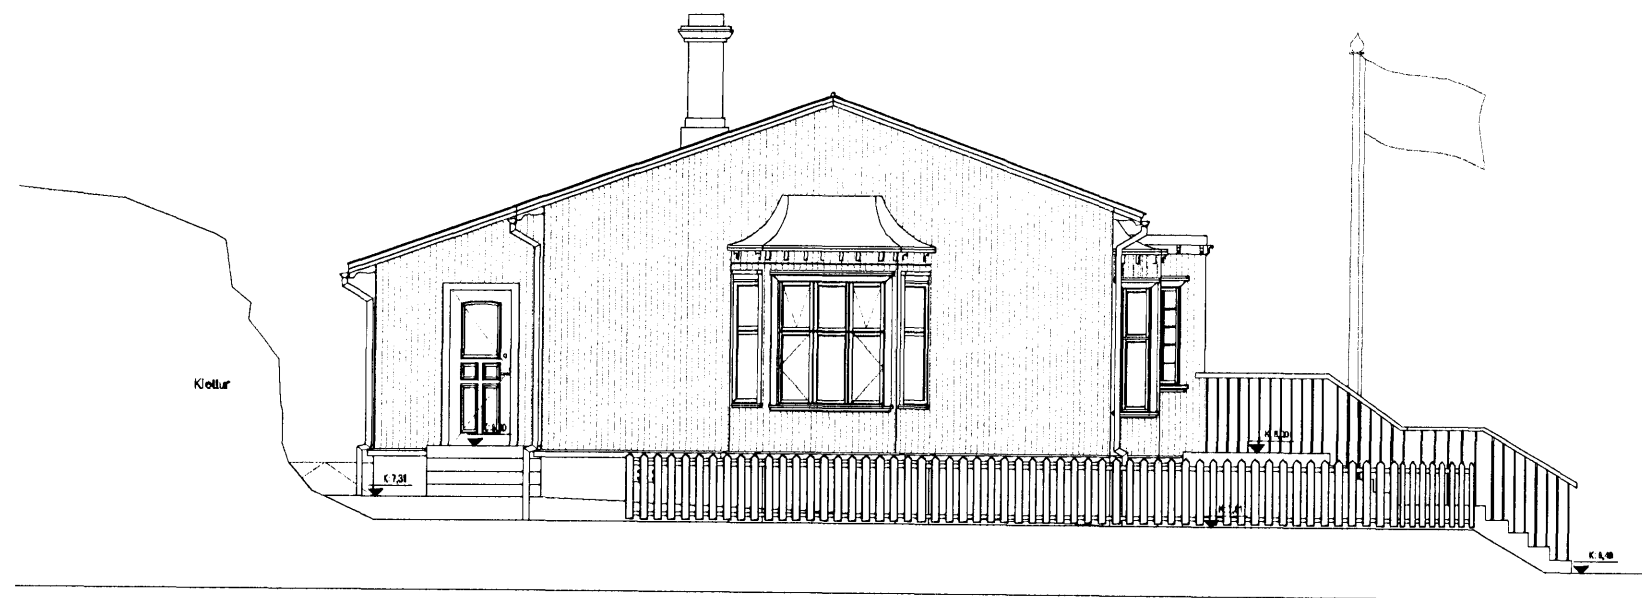


ÚTLIT NORÐUR

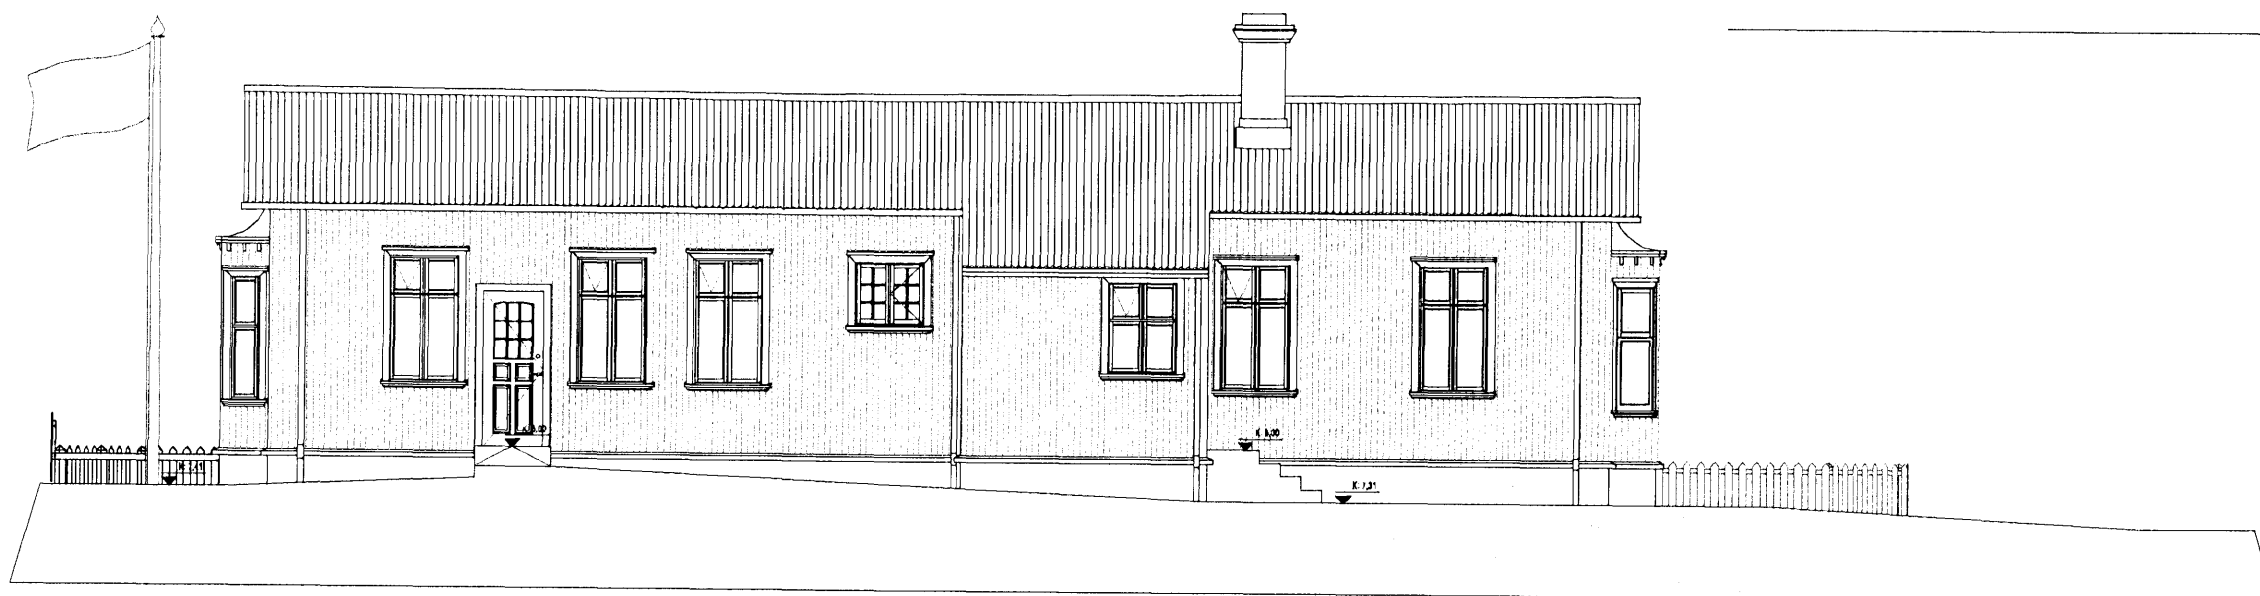

ÚTLIT AUSTUR

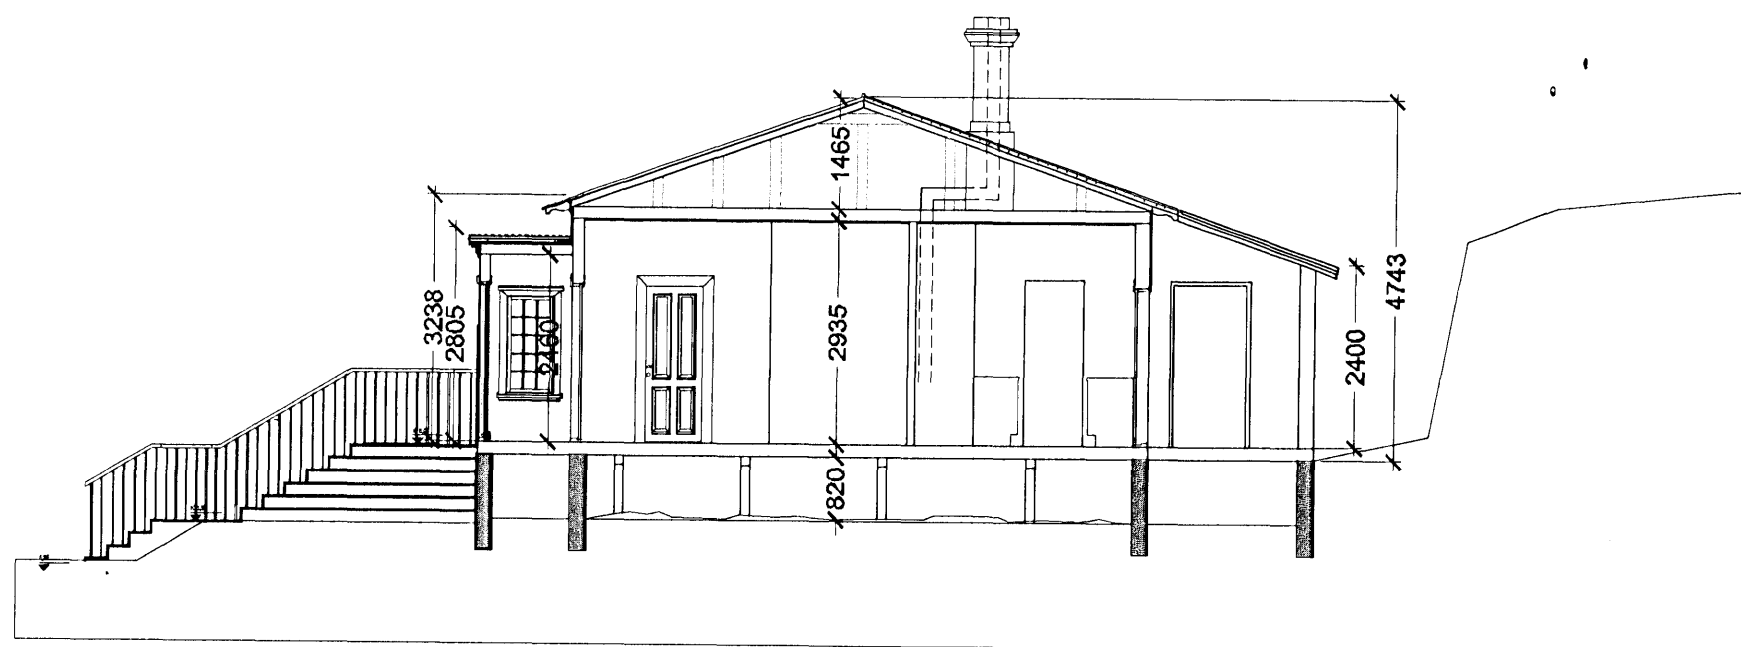

SNEIÐING A-A

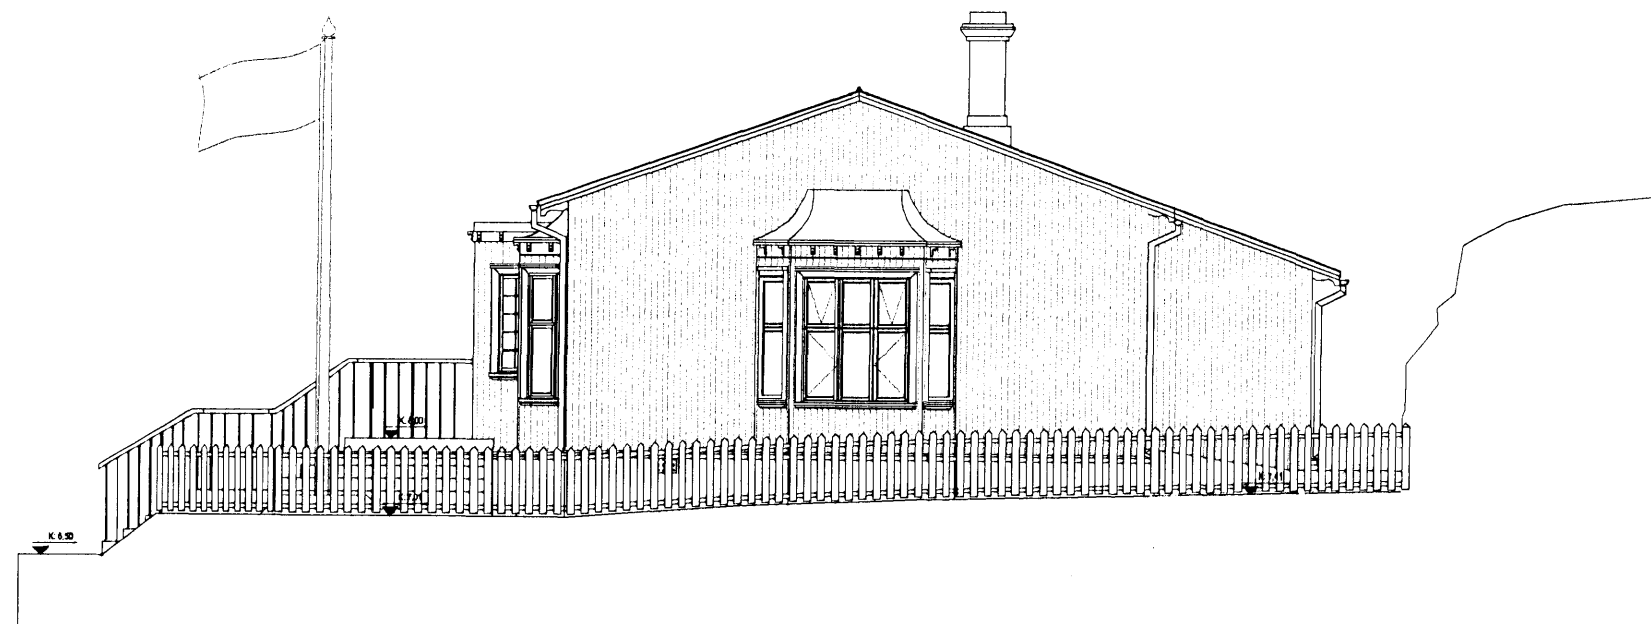

ÚTLIT SUÐUR

Samþykkt þarinn

26 JAN 2011

Byggingafulltrúinn / Háfréttis
Fh. Sigurður Steinar Jónsson

03/18.01.2011 / JBE / Lyfta í flatáða útanhúsa tekin út og aðgengi leyst með rampa á bakhlöð húsa
02/05.11.2007 / ÞH / Lúga stækkun og færð í inntakaleifa, kólar uppfarðir o.fl.
01/26.10.2007 / ÞH / Tengiskúr og merkingar
Útgáfa / Dagsetning / Teiknari / Breyting

Hafnarfjarðarbær Fasteignafélag

SÝNINGAR OG MÓTTÓKUHÚS

VESTURGATA 32 HAFNARFIRÐI

0530

Landnúmer: 122864
Stgr. 92700320, Mhl. 01

AÐALUPPDRAÐTUR

ÚTLIT OG SNEIÐING A-A

MKV.: 1:100
DAGS: 12.04.2007
TEIKNAD: SBJ
SKRÁ: 0530-A03-SAM-002

0530-A03-SAM-002

ÚTGÁFA 03

Jón Ólafur Ólafsson FAL
kt: 090658-4099

BATTERIÐ
ARKITEKTAR

Sigurður Einarsson FAL
kt: 110457-2789

kt: 521291-1259
Trönuhrauni 1
220 Hafnarfjói

Sigurður Harðarson FAL
kt: 030446-3999

S: 54 54 700 F: 54 54 701
Netfang: batteri@arkitekt.is
Heimasíða: www.arkitekt.is