


A


B

C

D

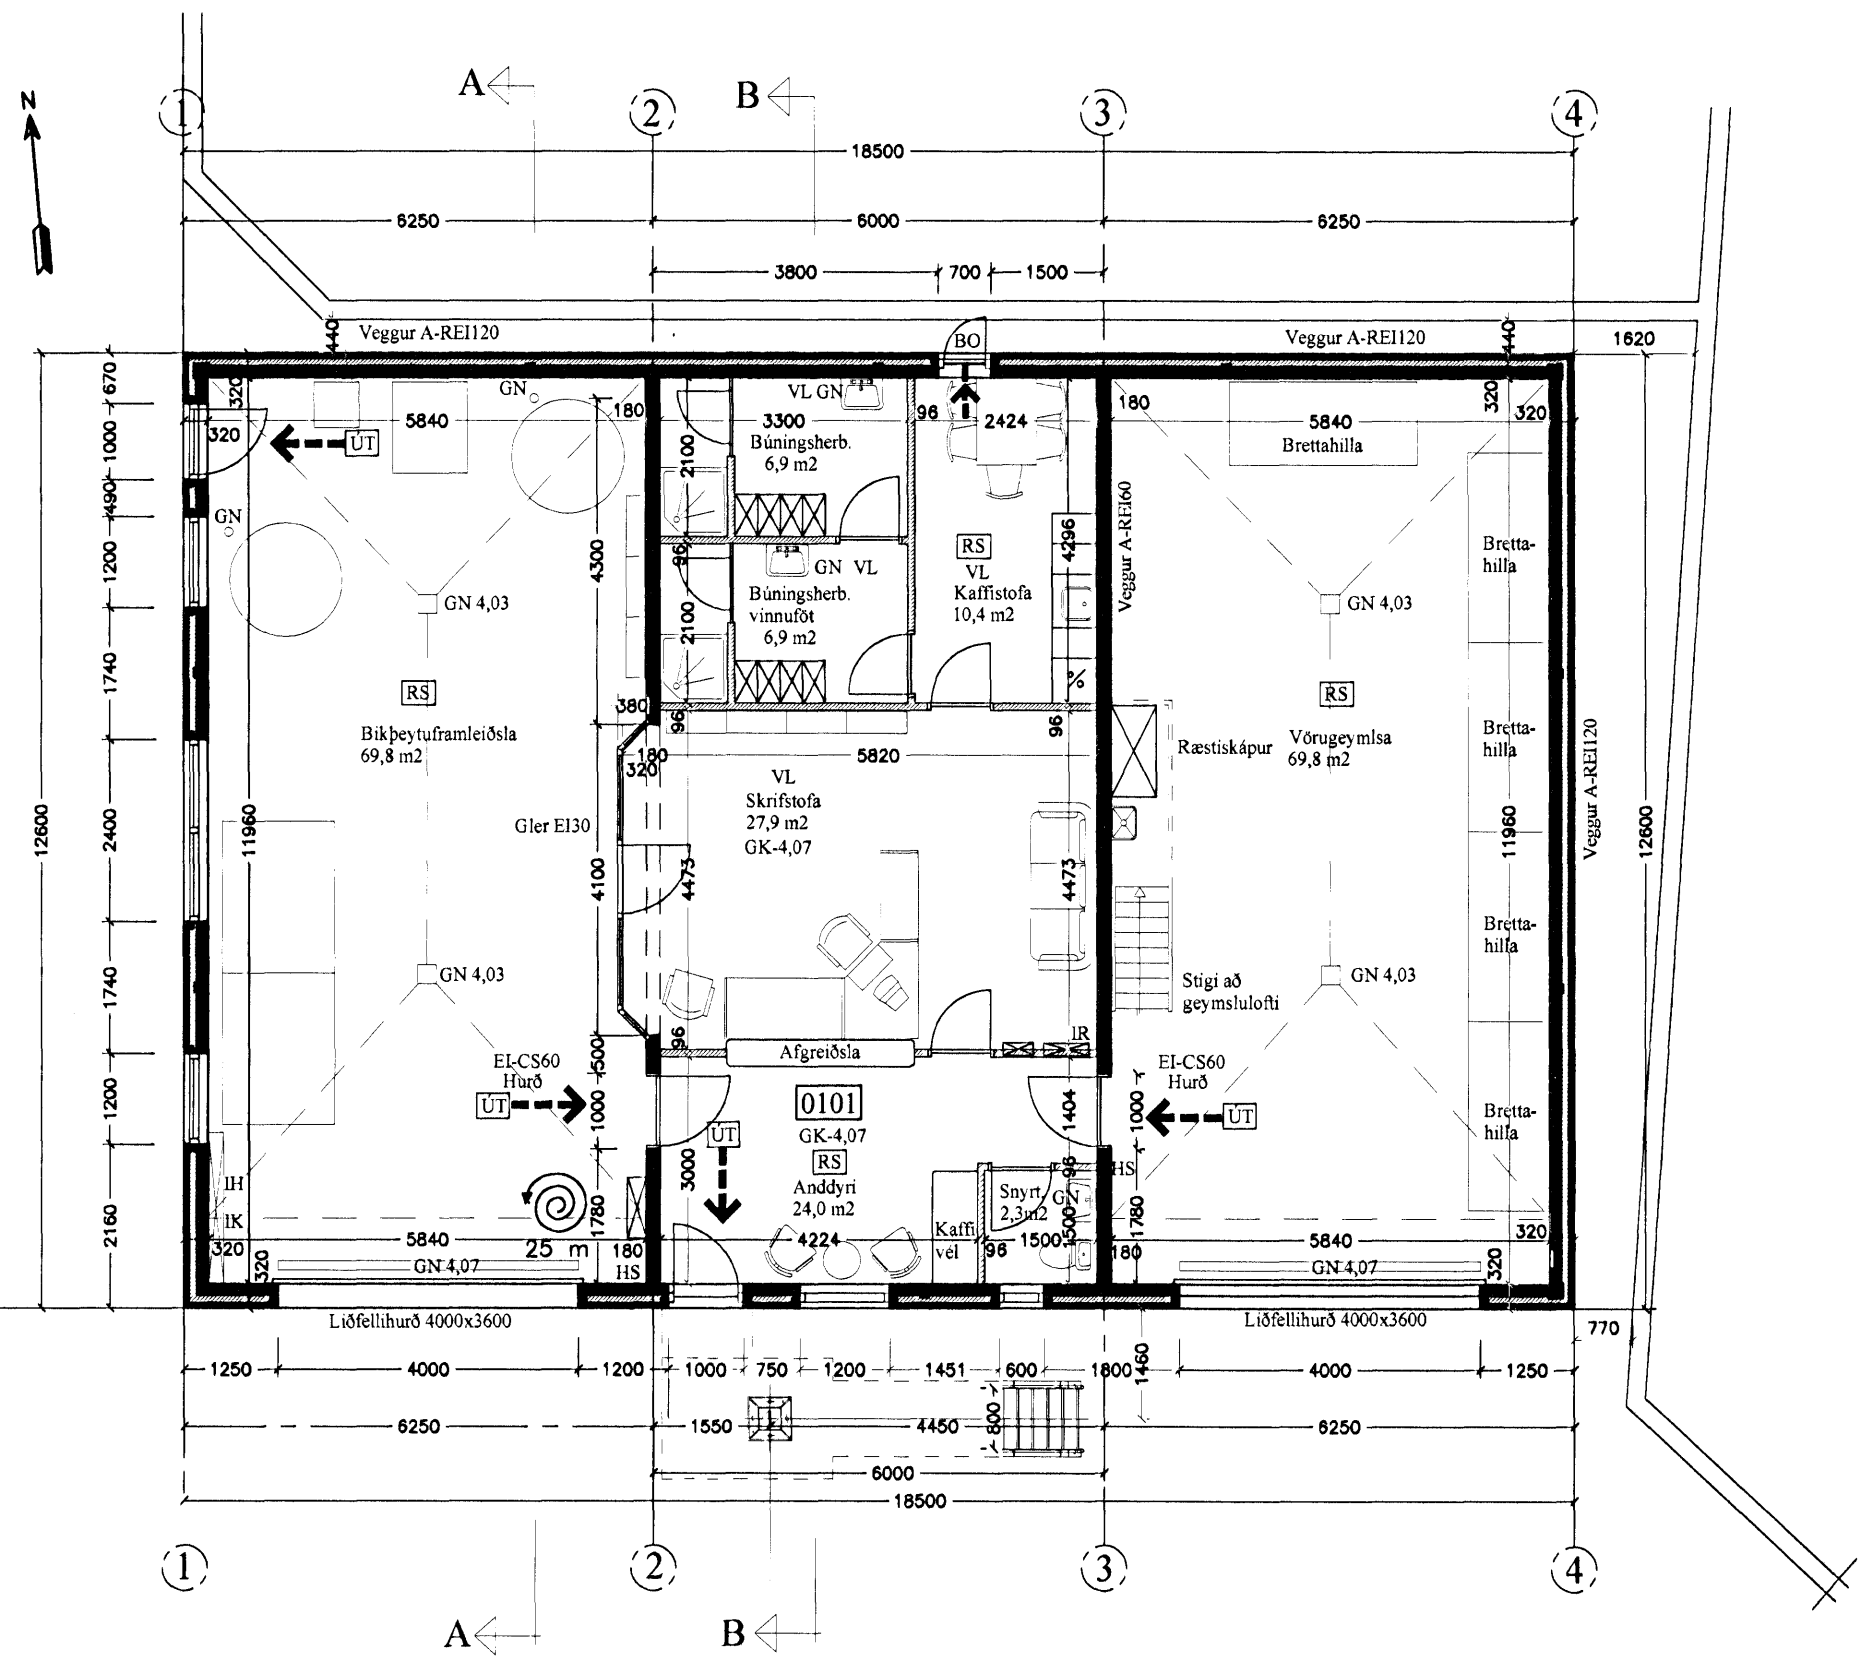

GRUNNMYND MKV.2

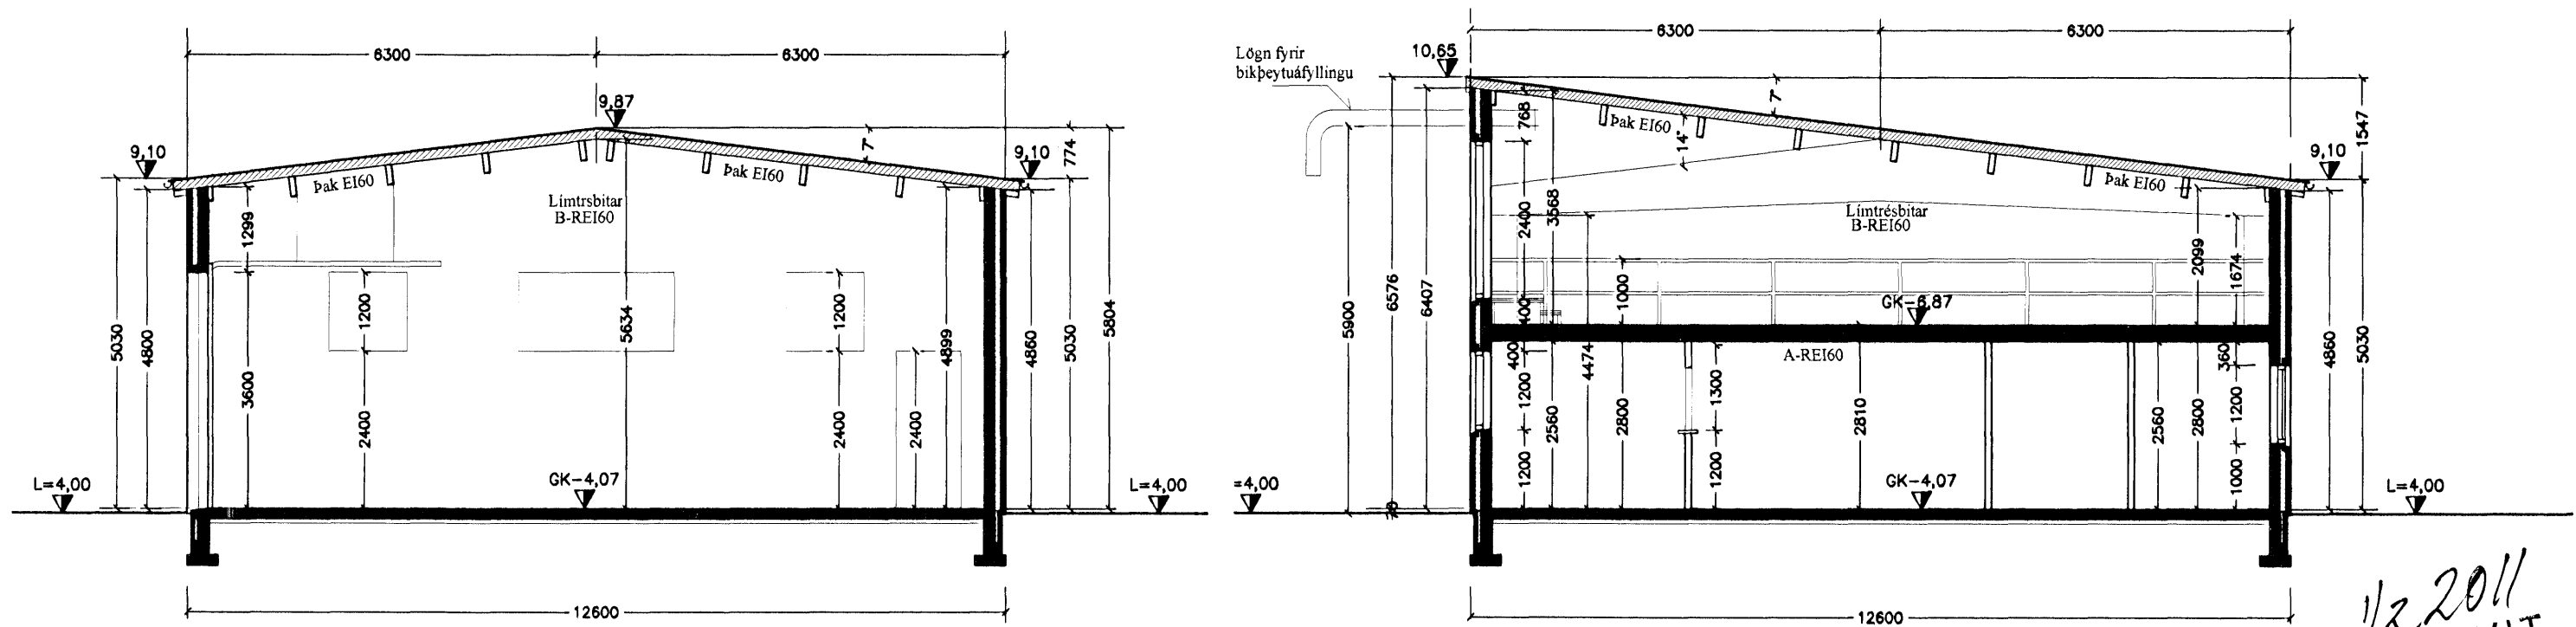

SNID A-A MKV.2

SNID B-B MKV.2

4.2.2011
 HEILINGDISETTUR
 HAFNARFIRÐI
 R. Stefánsson

01.02.2011
 MANNVIT
 VERKFRÉDSTOFA
 Kt. 430572-0169
 1/2 2011

Samþykkt þing
 09 FEB 2011
 Byggingar...
 F.n. Sigurður...


ÚTGÁFUFRILL

NÓMER:	DAGS:	SKYRINGAR:	HANNAD:
B1	28.02.2008	FRUMÚTGÁFA	BV
B2	15.09.2008	GRUNNMYND BRYTT OG HÓSID HEKKAD UM 80 MM	BV
B3	24.01.2011	BREYTT Í FORSTEYPTAR EININGAR.	BV
B3	24.01.2011	ÞAKI OG STAÐSETNINGU BREYTT	BV

DAGS. UNDIRSKRIFTAR: NAFN OG KT. SAMRÉMINGARHÖNNUDAR:
 BJARNI VÉSTEINSSON 250945-4429

UNDIRSKRIFT SAMRÉMINGARHÖNNUDAR:

MKV.2

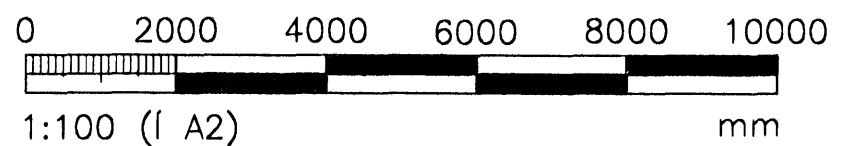

ÖLL AFNOT OG AFRITUN TEIKNINGAR, AD HLUTA EDA HEILD, ER HÁÐ SKRIFLEGU LEYFI HÖFUNDA.

VGK HÖNNUN
 GRENSÁSVEGI 1 · 108 REYKJAVÍK · Sími: 422 3000 · Fax: 422 3001
 VEFANG: www.vgkhonnun.is · NETFANG: vgkhonnun@vgkhonnun.is

HEITI VERKS:
ÓSEYRARBRAUT 16
 STÖÐVARHÚS HAFNARFIRÐI

HEITI TEIKNINGAR:
 ADALUPPDRÁTTUR
 BIRGDASTÖÐ HLADBÆJAR-COLAS
 GRUNNMYND OG SNID

MELT:	JTC	TEIKNAD:	BV	GEYMSLUNÓMER:	VNR:	7.031.270
HANNAD:	BV	YFIRFARID:	BOVP	MKV:	NR. TEIKNINGAR:	1:100 A2
DAGS. UNDIRSKRIFTAR:	24/1 2011	NAFN OG KT. HÖNNUDAR:	MANNVIT	430572-0169	A102	
UNDIRSKRIFT HÖNNUDAR:	Sigurður Stefánsson				ÚTGÁFA:	B3