


Samþykkt þann
09 FEB 2011
 Byggingarstjóri
 F.h. Sigurður

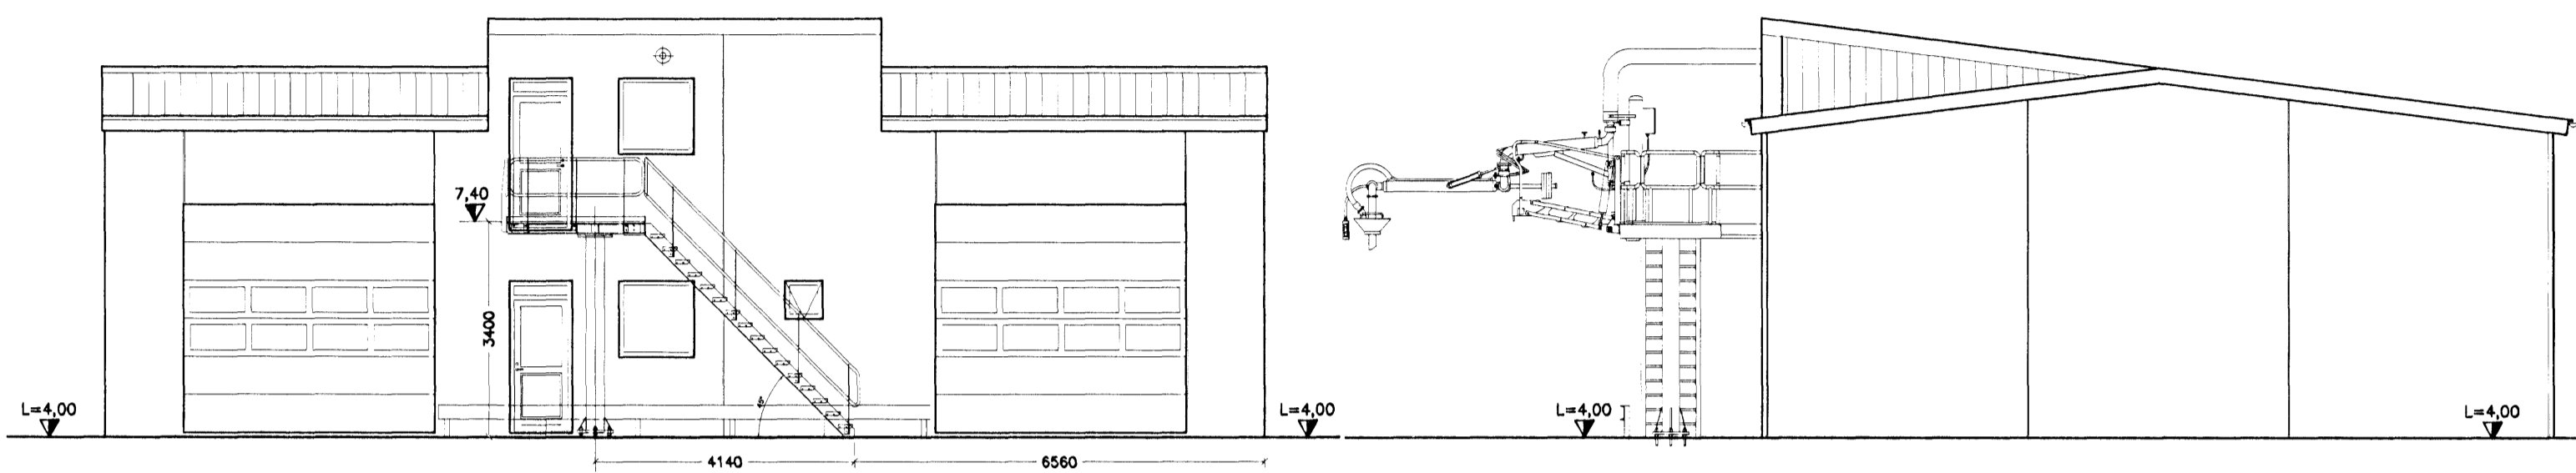

SUDURHLID MKV.2

AUSTURHLID MKV.2




NORDURHLID MKV.2

VESTURHLID MKV.2

ÚTGÁFUFERILL

NÖMUR:	DAGS:	SKÝRINGAR:	HANNAÐ:
B1	28.02.2008	FRUMÚTGÁFA	BV
B2	15.09.2008	GLUGGUM OG HURÐUM BREYTT	BV
B3	24.11.2011	ÚTLITI BREYTT. BÆTT VÍÐ HURÐ OG GLUGGA Á 2. HÆÐ	BV
DAGS. UNDIRSKRIFTAR:		NAFN OG KT. SAMRÆMINGARHÖNNUÐAR:	
		BJARNI VÉSTEINSSON	250945-4429
UNDIRSKRIFT SAMRÆMINGARHÖNNUÐAR:			

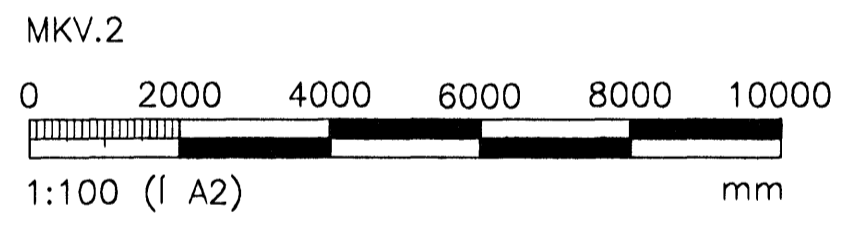

ÖLL AFNOT OG AFRITUN TEIKNINGAR, AD HLUTA EDA HEILD, ER HÁÐ SKRIFLEGU LEYFI HÖFUNDA.

VGK HÖNNUN

GRENSÁSVEGI 1 · 108 REYKJAVÍK · Sími: 422 3000 · Fax: 422 3001
 VEFfang: www.vgkhonnun.is NETfang: vgkhonnun@vgkhonnun.is

HEITI VERKS:
ÓSEYRARBRAUT 16
STÖÐVARHÚS HAFNARFIRÐI

HEITI TEIKNINGAR:
ADALUPPDRÁTTUR
BIRGDASTÖÐ HLABBÆJAR-COLAS
ÚTLIT

MELT:	JTC	TEIKNAD:	BV	GEYMSLUNUMER:	VNR:	7.031.270	
HANNAÐ:	BV	YFIRFARID:	BOVP	MKV:	1:100 A2	NR. TEIKNINGAR:	
DAGS. UNDIRSKRIFTAR:	24/11/2011	NAFN OG KT. HÖNNUÐAR:	MANNVIT	430572-0169	A103		
UNDIRSKRIFT HÖNNUÐAR:	<i>Þjarni Vesteinsson</i>					ÚTGÁFA:	B3



1/2 2011
MANNVIT
 VERKFRÓÐISTOFA
 KT. 430572-0169