


Samþykkt þann
09 FEB 2011
 Byggingafulltrúinn í Höfn
 F.h. Sigurður Steinar Jónsson

HÖNNUDUR: BJARNI KONRÁDSSON 1989

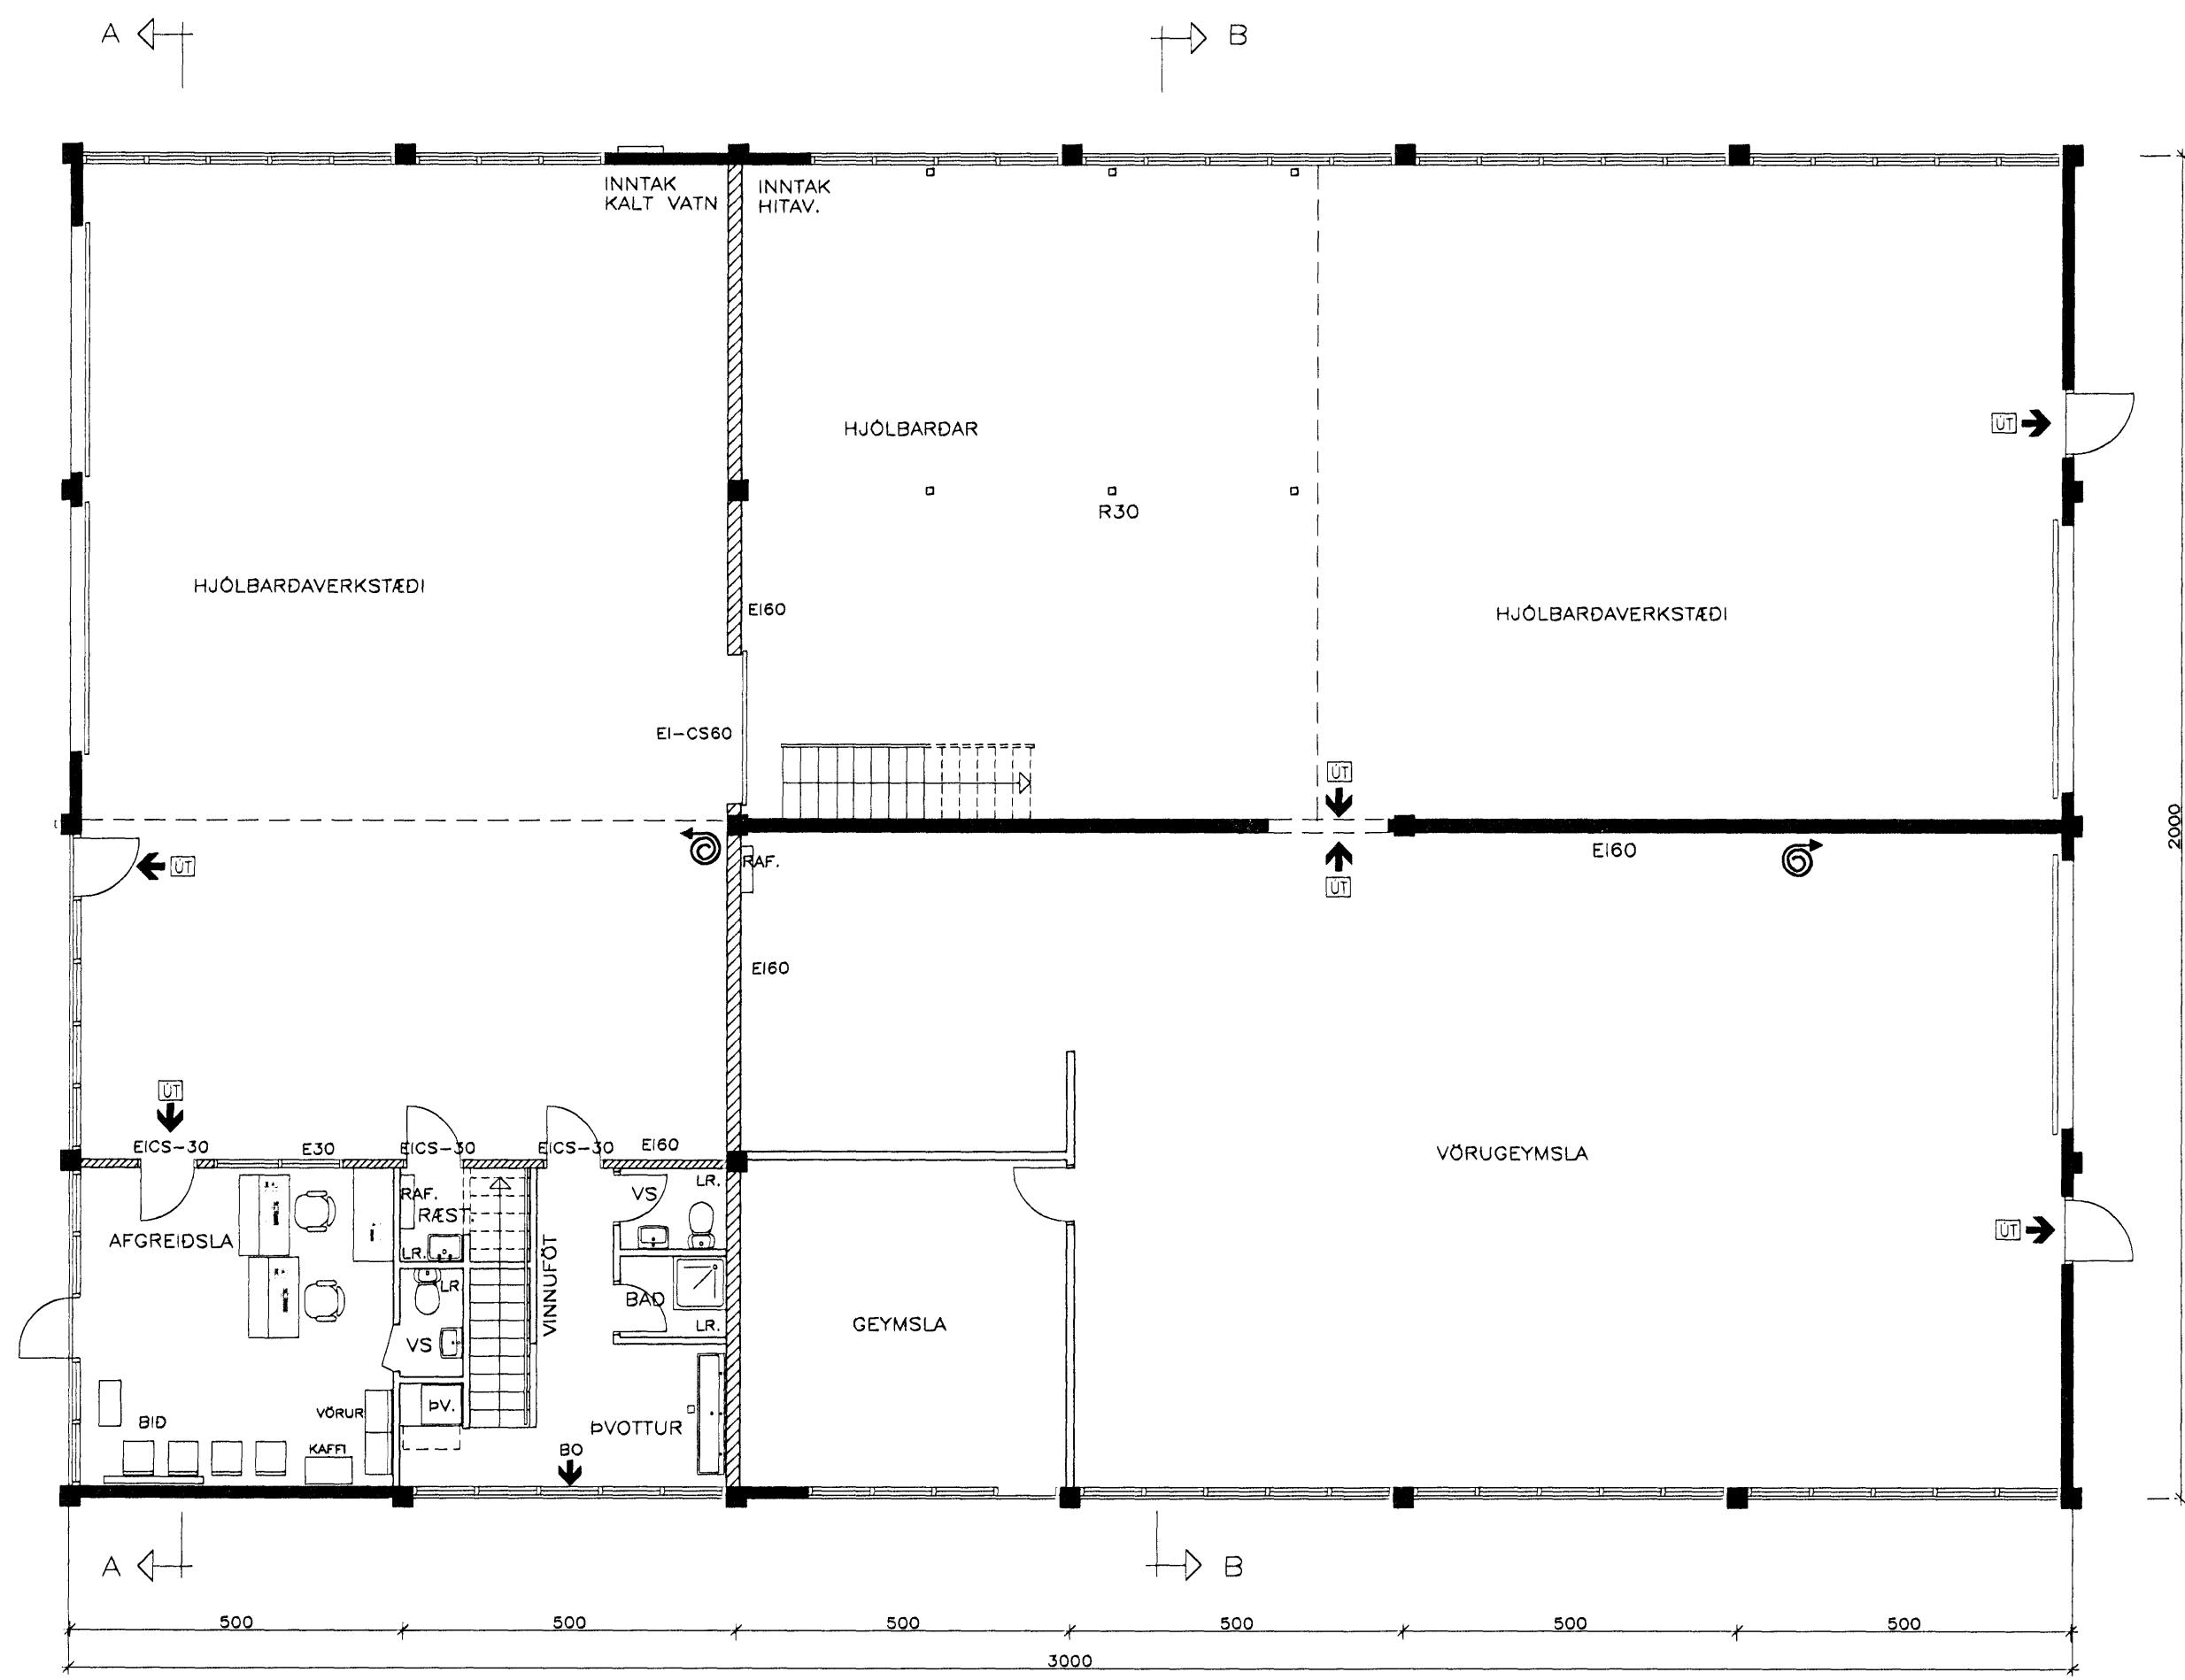

GRUNNMYND

BREYTING Á GLUGGA OG HURD Á AFGREIDSLU

	NÝJA TEIKNISTOFAN EHF KLEIFARSEL 55 109 REYKJAVÍK SÍMI 581 2144 intse@simnet.is		REYKJAVÍKURVEGUR 56 HJÓLBARDAÞJÓNUSTA GRUNNMYND NR 1 MÁL 1:100 DAGS 28.01.2011	
	SIGURÐUR EINARSSON 140432 4749			