


Samþykkt þann

09 FEB 2011

Byggingafræðingur í Hafnarfirði
F.h. Sigurður Steinar Jónsson

HÖNNUÐUR: BJARNI KONRÁÐSSON 1989

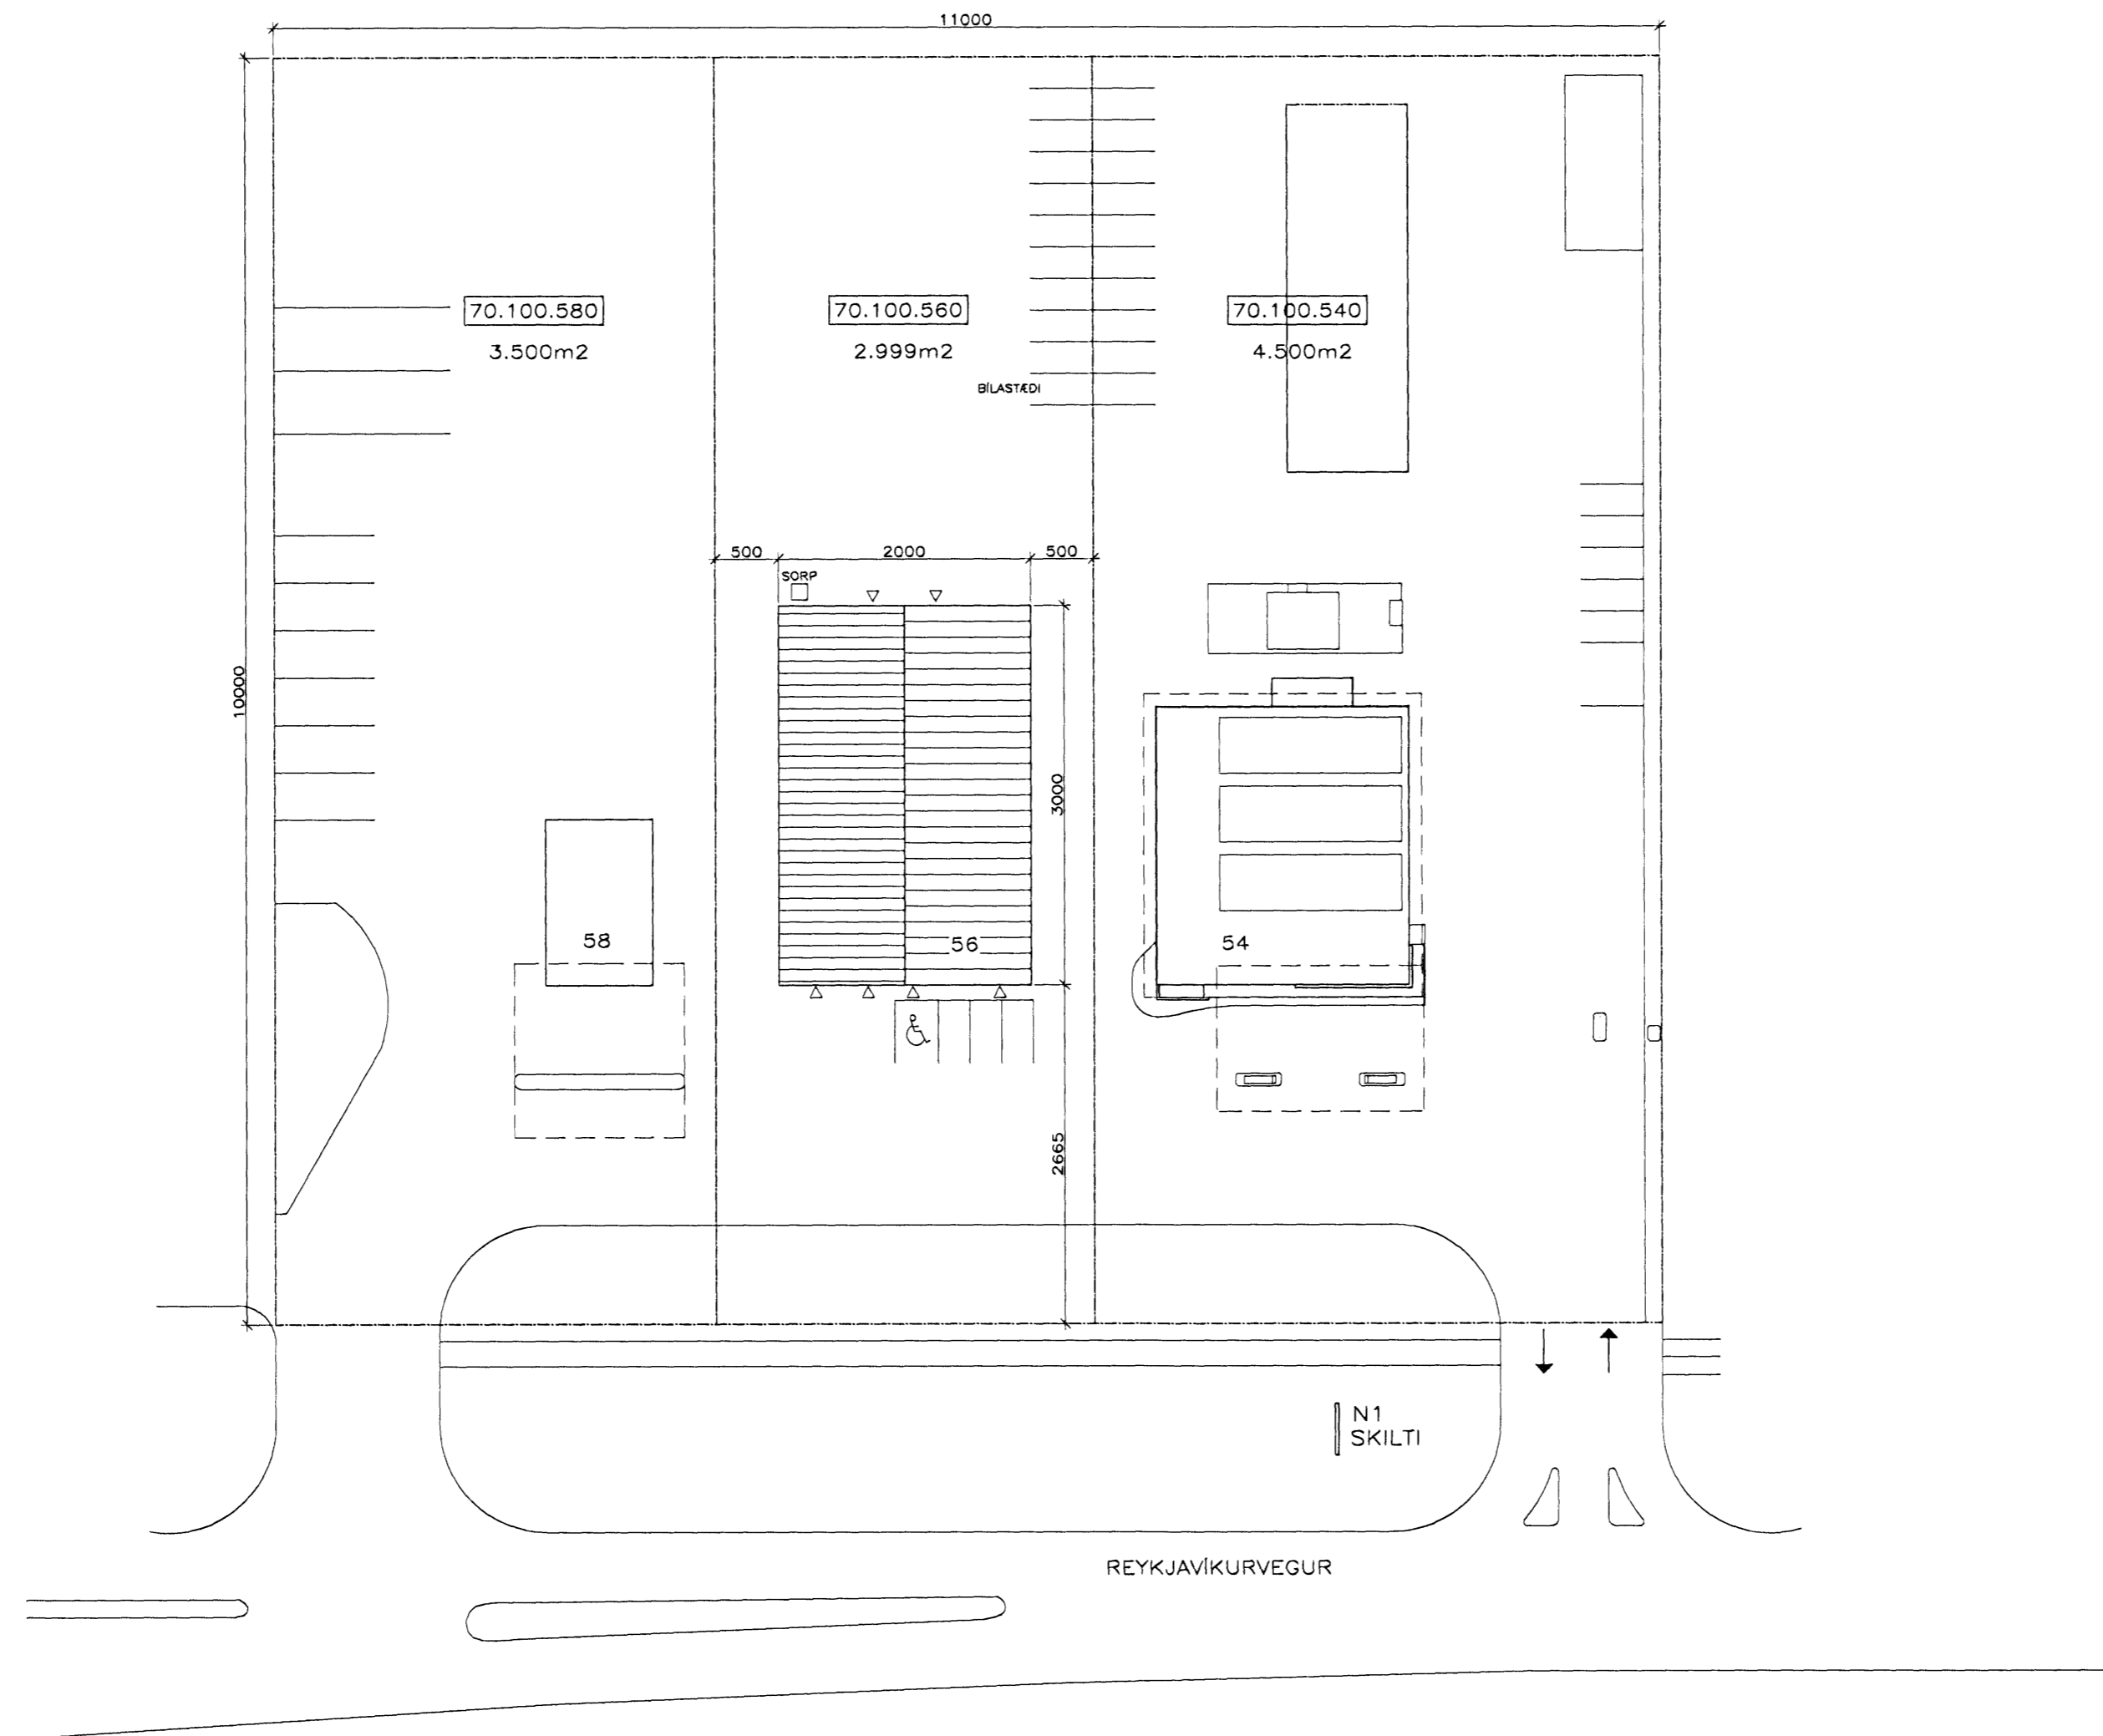

AFSTÖÐUMYND 1:500

