


Skráningartafli: REYKJAVÍKURVEGUR 45, HAFNARFIRÐI					Skrásetjari: Sigurbór Aðalsteinsson												
Landnúmer: 122146					Kennitala: 250144 3939												
Matshlutanúmer: 01					Útgáfa: 4.01h Dags: 14.2.2011												
Uppskipting og lýsing					Stærðir												
D0	D1	D2	D3	D4	D5	D5M	D6	D7	D8	D9	D10a	D10b	D11	D12	D16	D17	
Lokun	Rými	Notkun	Höfuð-	Eignar-	Botnflötur	Minniflötur	Stígar	Op	Brúttóflötur	Brúttóflötur	Salarhæð	Salarhæð	Brúttó	Nettóflötur	Birt flatarmál	Reiknitala	Skipta-
	hæð-röð	texti	flokkun	hald	m ²	m ²	m ²	m ²	m ²	sh < 1,8	min	max	rúmmál m ³	m ²	m ²	skiptarúmmáls	rúmmál m ³
		Matshluti			855,1	0,0	4,3	5,1	473,8	3,2			2.302,6	403,2	470,6		1.637,423
		Botn											86,3				
	01	1. hæð			431,5	0,0	4,3	0,0	431,5	0,0			1.726,4	369,4	431,5		
A	0101	félgasheimili	N	0101	389,9				389,9		4,25	4,25	1.614,1	339,1	389,9	4,25	1.441,175
A	0102	neðri hæð íbúðar	N	0101	41,6		4,3		41,6		2,70	2,70	112,3	30,3	41,6	2,70	81,810
	02	2. hæð			423,6	0,0	0,0	5,1	42,3	3,2			489,9	33,8	39,1		
A	0201	efri hæð íbúðar	N	0101	47,4			5,1	42,3	3,2	1,55	3,45	142,6	33,8	39,1	3,01	101,738
A	0202	þakrymi	V	0101	376,2						0,00	1,90	347,3				
C	0203	þakvallir	S	0101	12,7				12,7							1,00	12,700
Athugasemdir																	
Sameignir sumra																	
Eignarhald																	
	Eignar-	Notkun	Birt flatarmál	Skiptarúmmál													
	hald	texti	m ²	Séreign	Séreign og												
			m ²	m ²	sameign m ²												
	0101	félgasheimili	470,6	1.637,423	1.637,423												
		Alls	470,6	1.637,423	1.637,423												

Samþykkt þann
02 MAR 2011
 Byggingarfulltrúi Hafnarfirði
 F.h. Sigurbór Steinar Jónsson

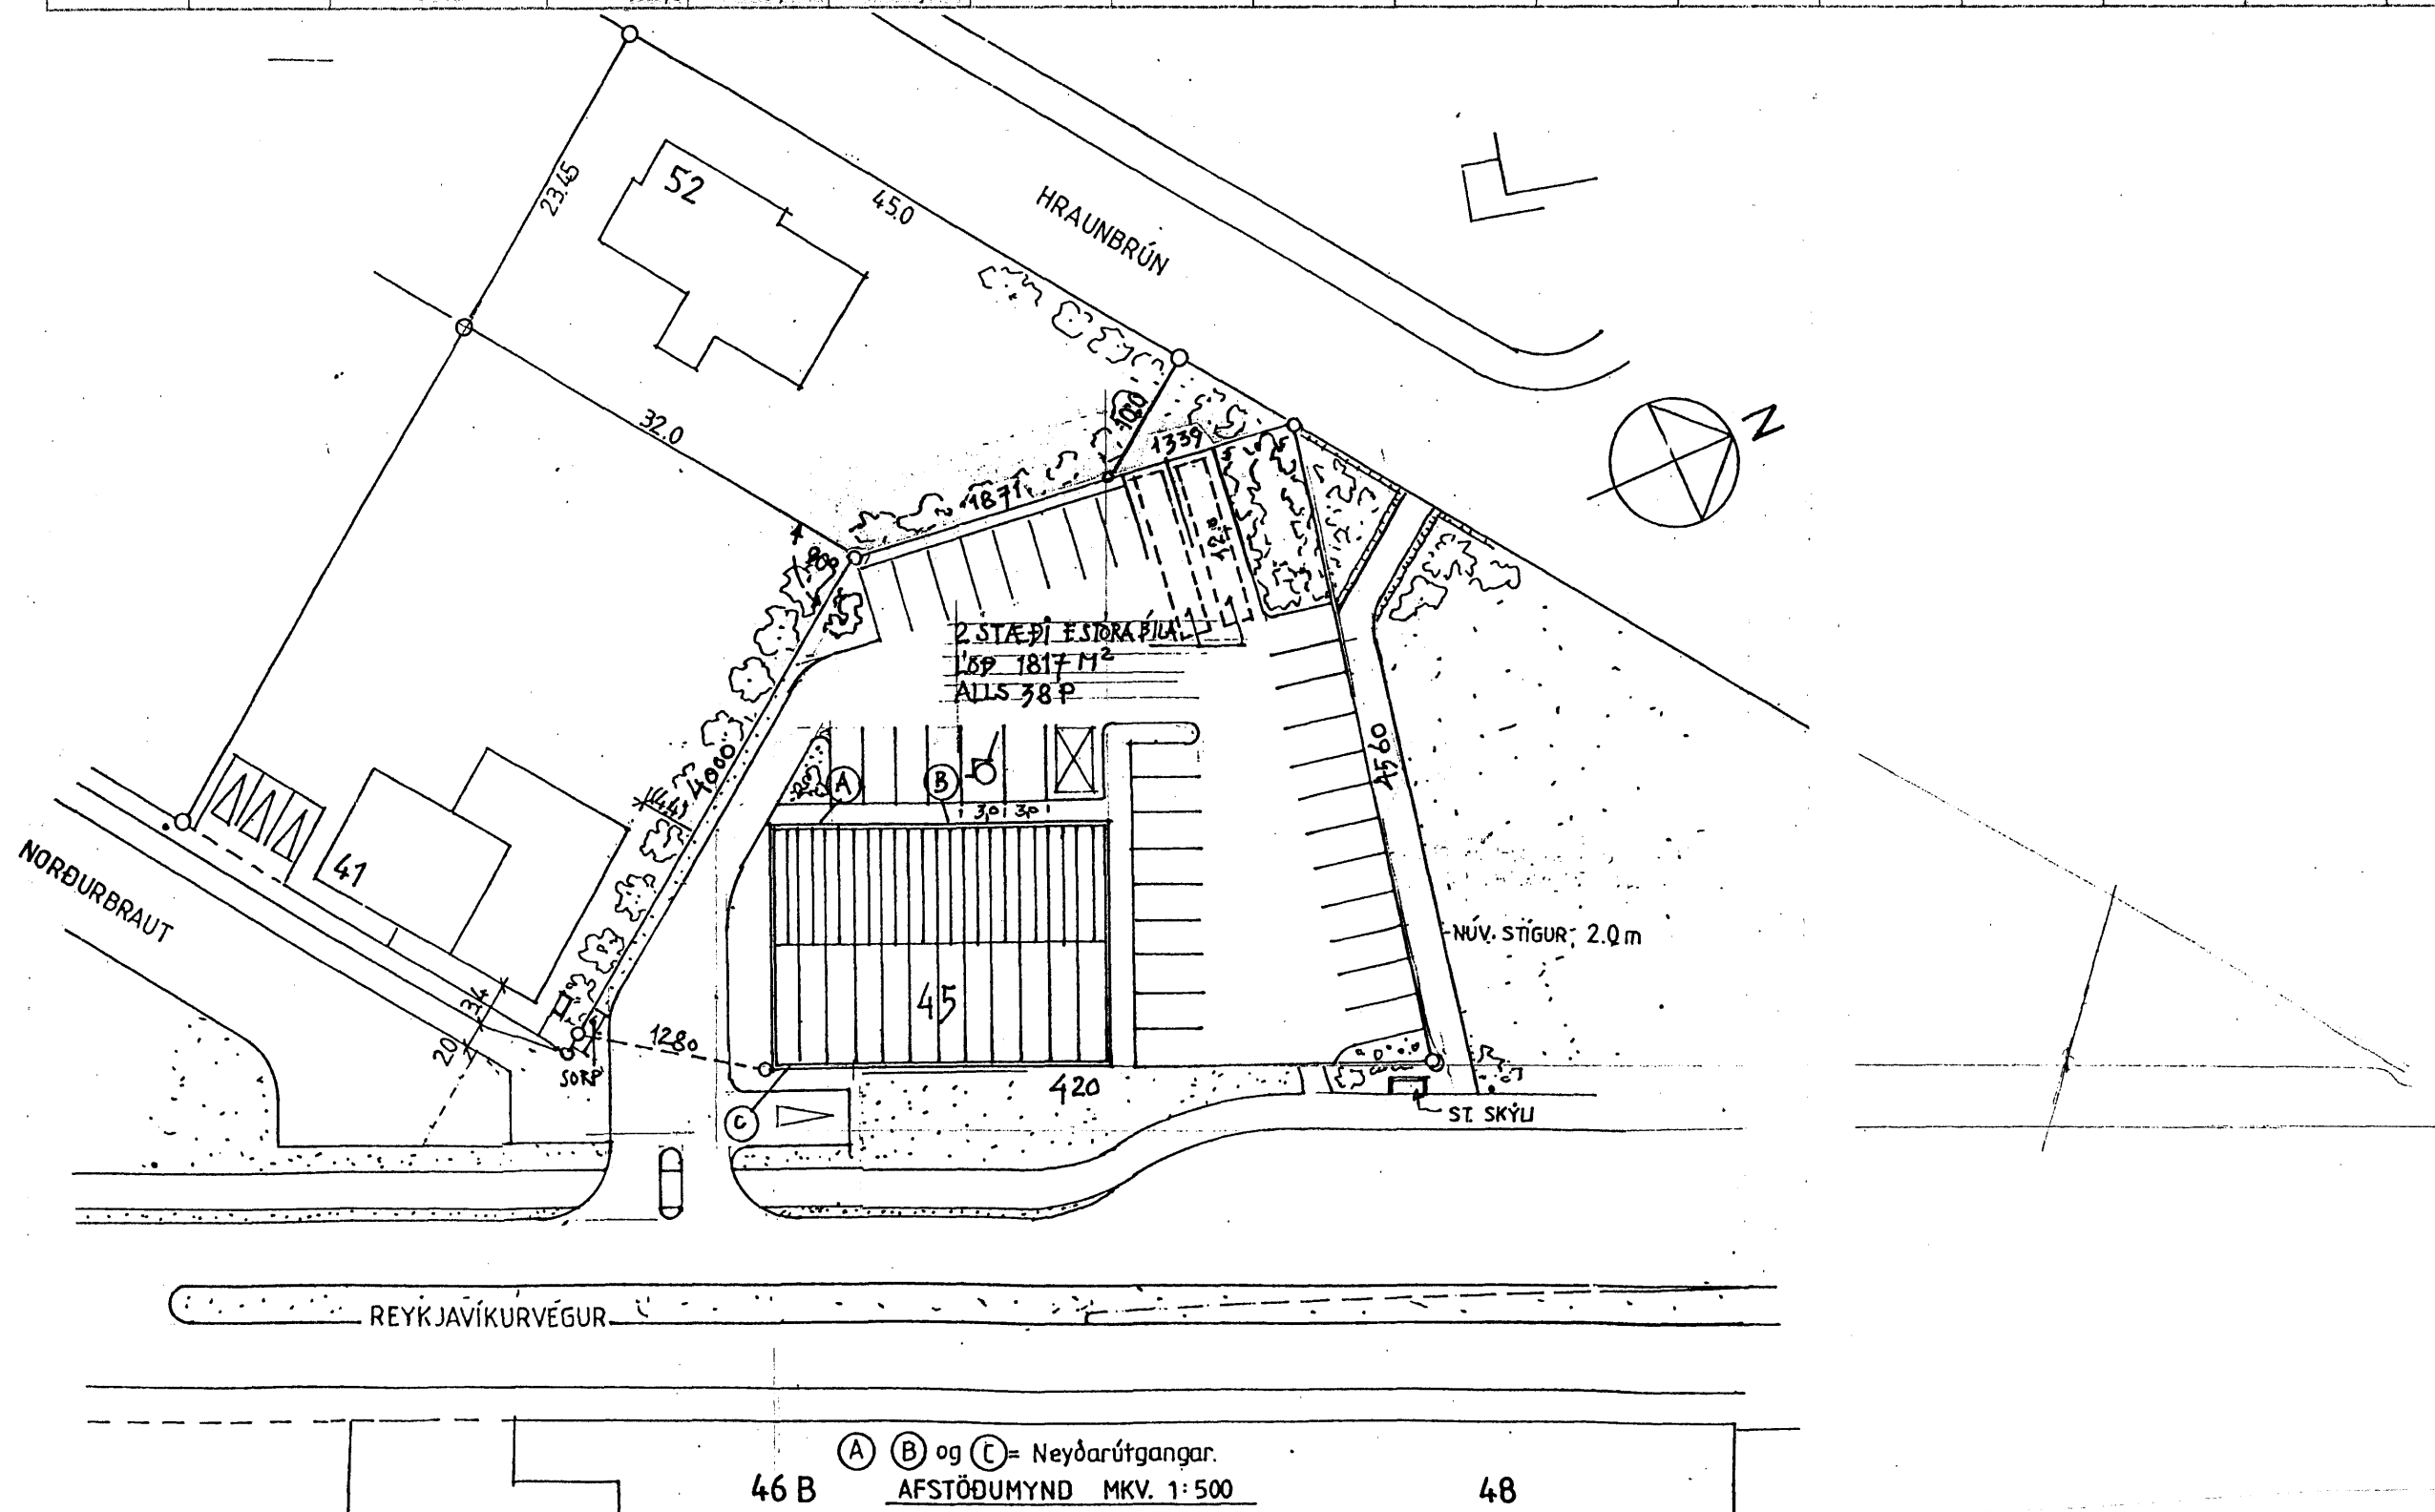

BR. 24.02.2011: ÞAKSVALIR Í ÚTLITI, PALLUR Á 2. H.110 CM, ANDDYRIRSHURÐ Í SAL.SL.VS Í FÖND
 BR. 14.02.2011: ÍBÚÐ 80,7 M2 ÞAKSVALUR ÞVOTT GEY. Á 2. H. BO SKRÁNINGARTAFLA 14.2.2011
 BR. 11.01.2011: ÍBÚÐ MINNKUÐ Í 80,0 M2 BO Á 2. HÆÐ BREYTT SKRÁNINGARTÖFLU
 BR. 08.11.2010: FELLÐ ÚT SNYRTISTOFA Á 1. HÆÐ: BREYTT SKRÁNINGARTÖFLU
 BR. 19.05.2008: HERBERGJASKIPAN ÍBÚÐAR, ÞAKSVALUR, FELLÐAR ÚT, SKRÁNINGARTAFLA

Sigurbór Aðalsteinsson
 REYKJAVÍKURVEGUR 45 HAFN BL03

BREYTT:	DAGS:	LÝSING:
BREYTT:	DAGS:	LÝSING: