



Samþykkt þann  
**16 FEB 2011**  
 Byggingafulltrúinn í Hafnarfirði  
 F.h. Sigurður Steinar Jónsson

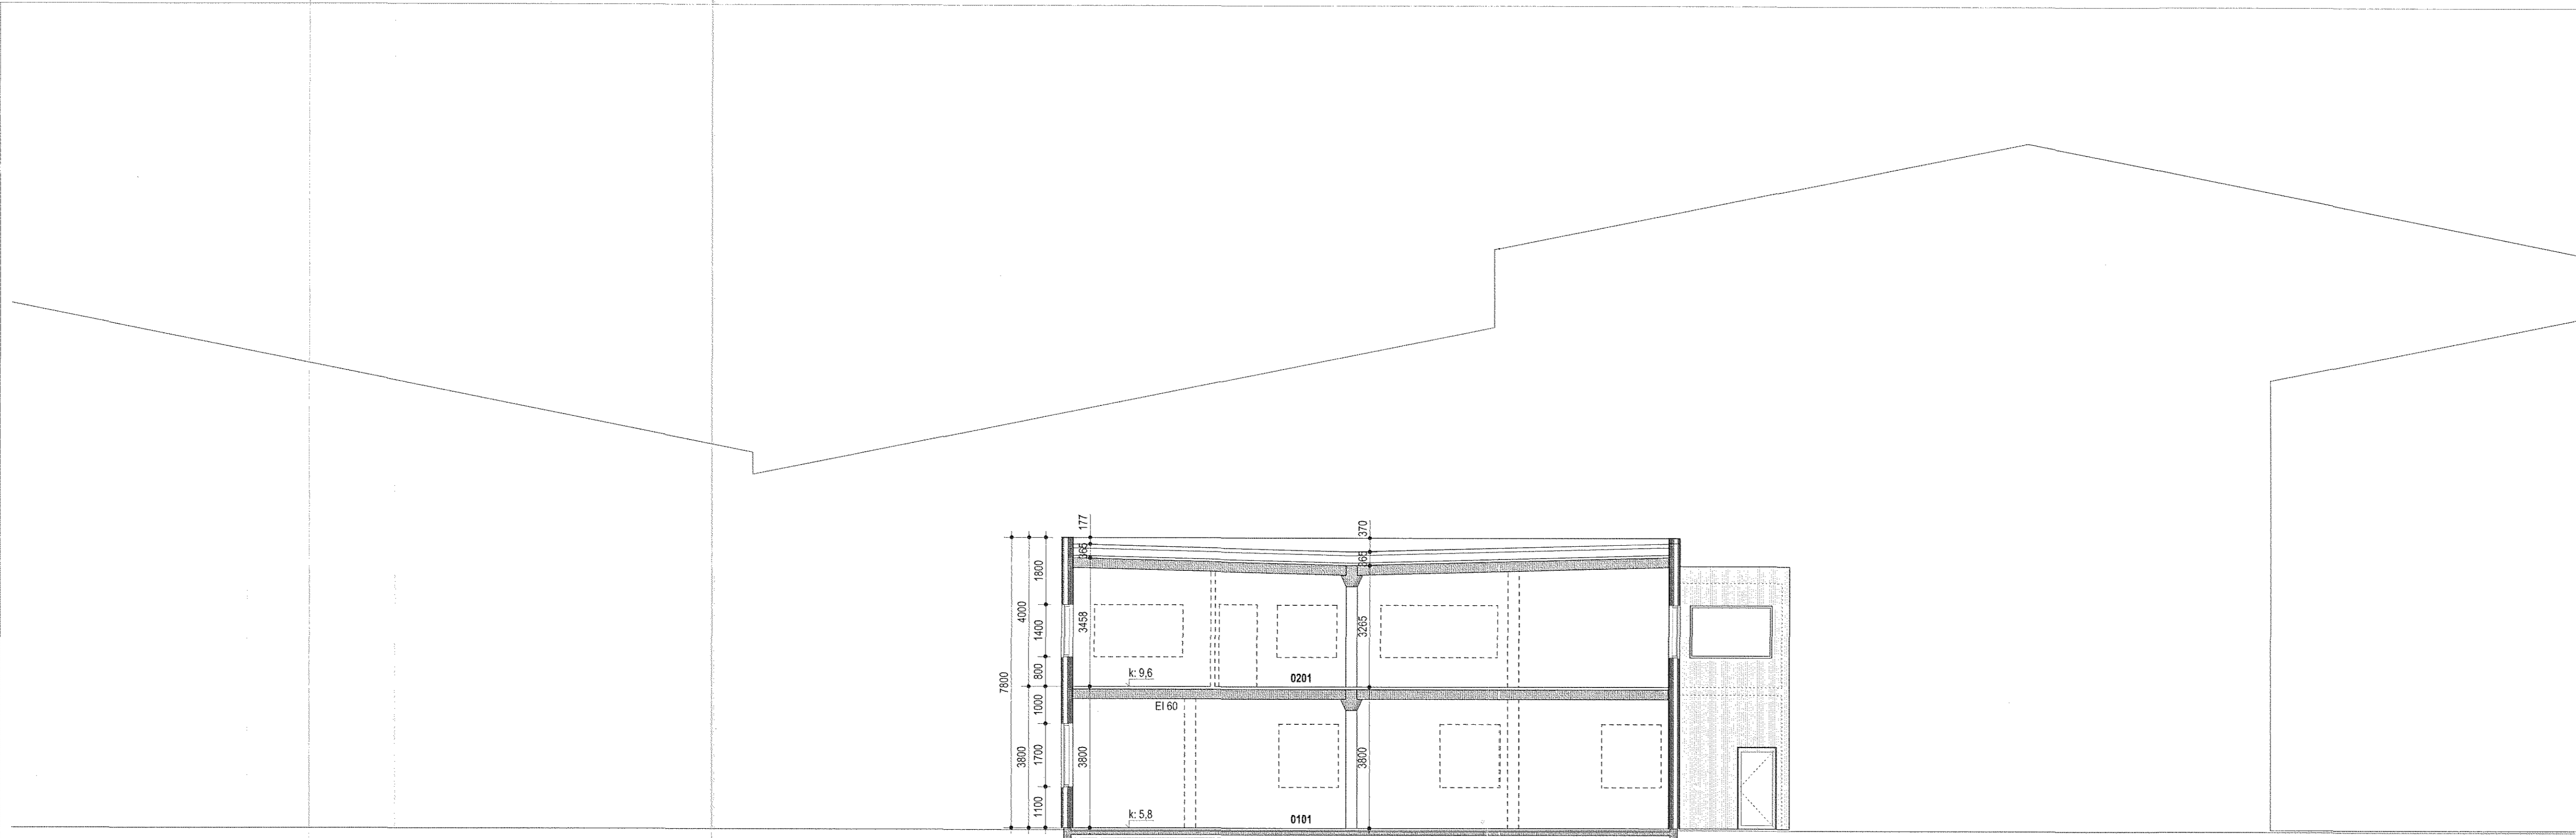

**1** SKURÐUR AA  
 mkv. 1:100

SKURÐUR AA

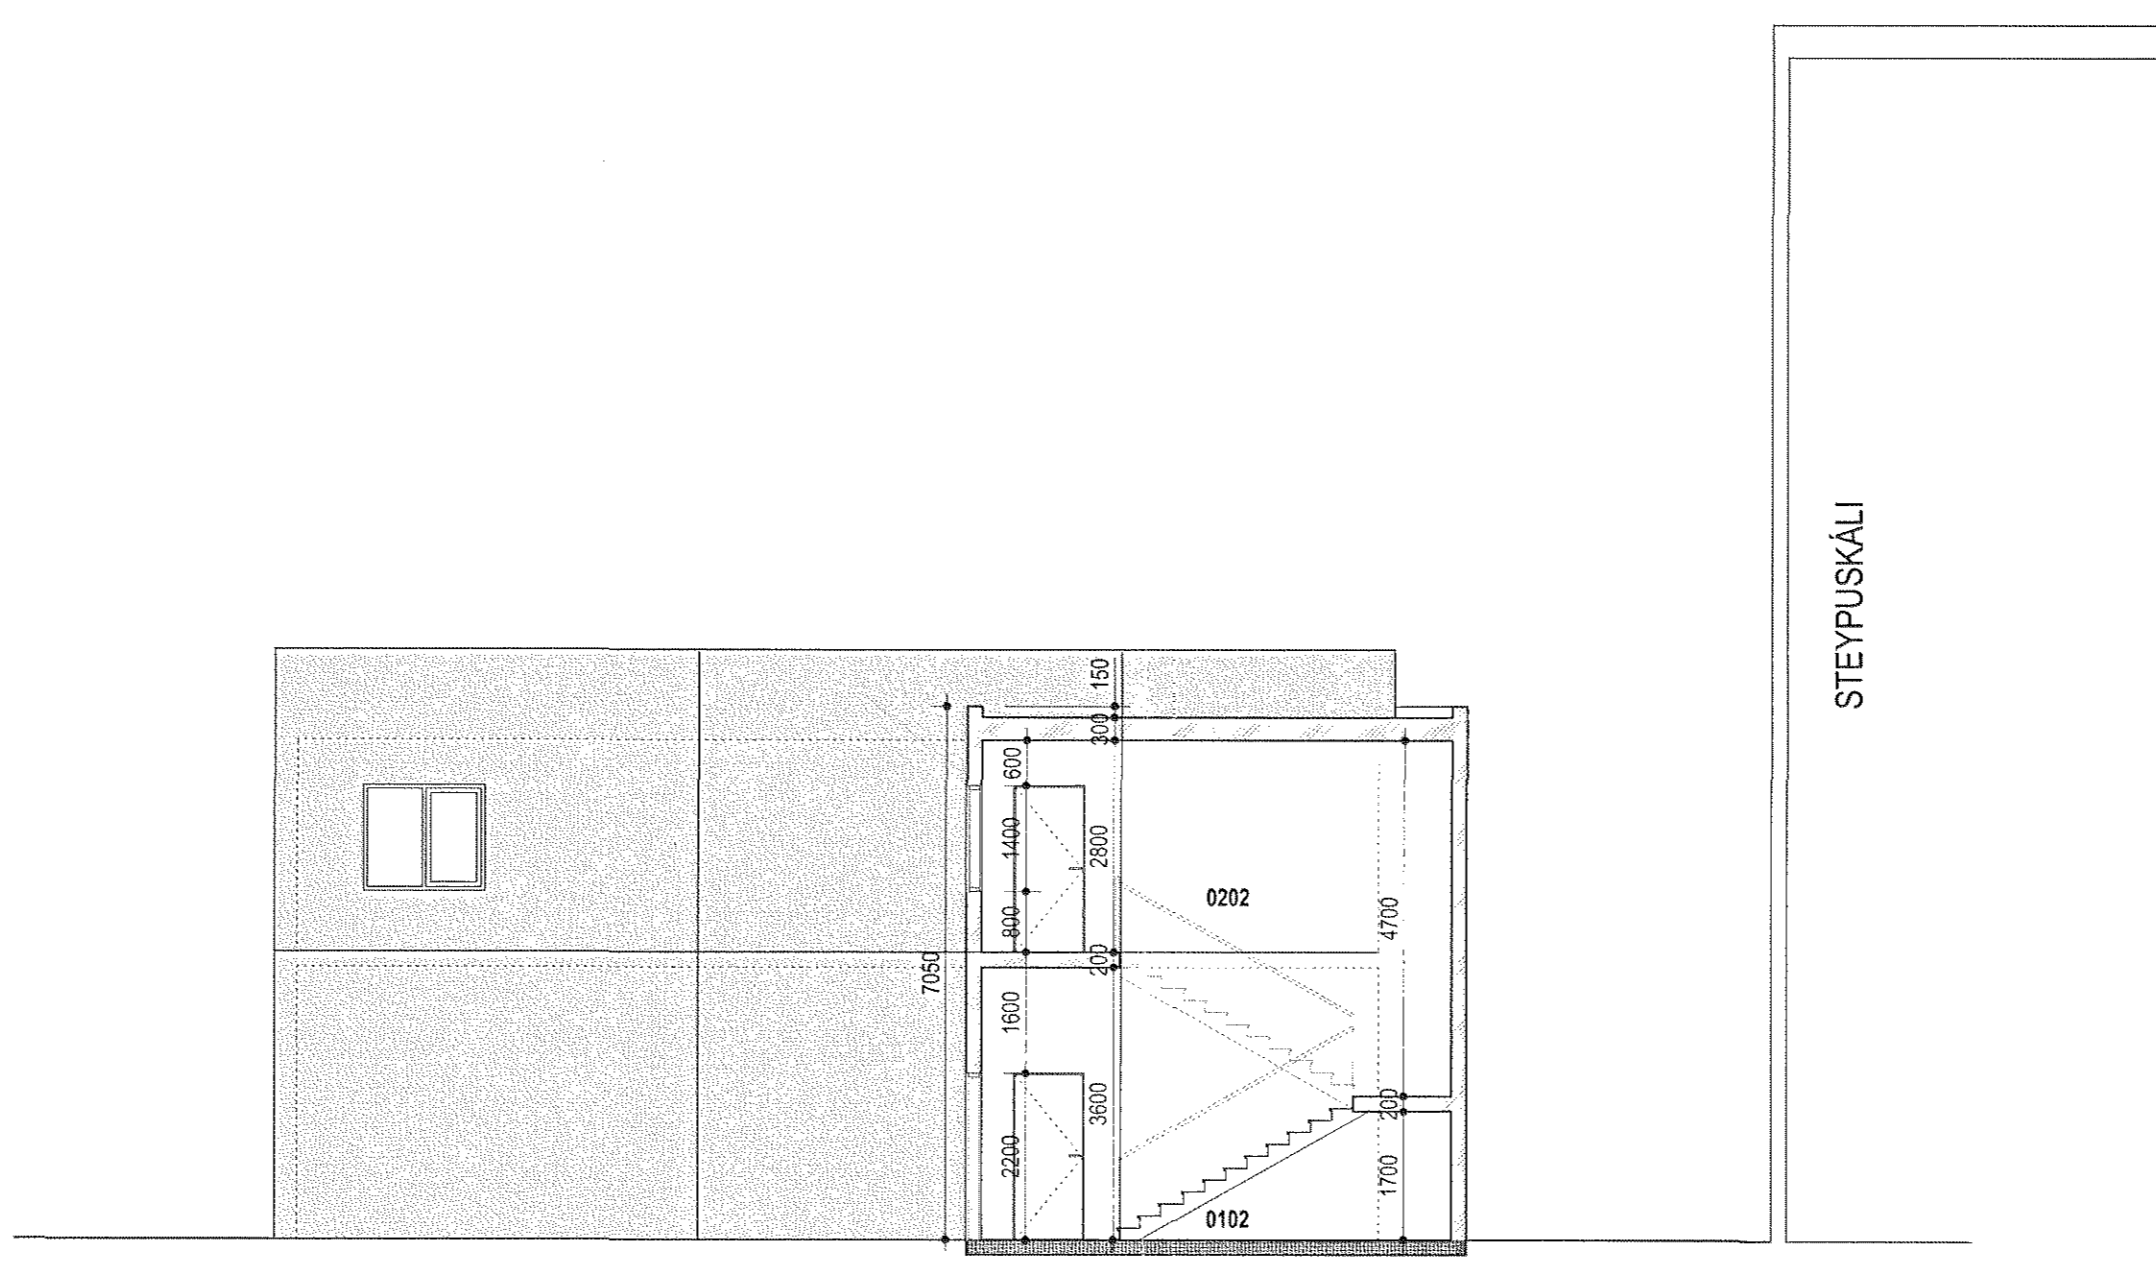

**2** SKURÐUR BB  
 mkv. 1:100




Skýringar:  
 Legend:

**GLÁMA-KÍM**  
 Arkitekt og hönnuð / Architect and Designer  
 Arnaldur Þorláksson  
 Arnaldur Þorláksson  
 Sími / Phone: 592064-5229

| Útg. nr.<br>Rev no | Lýsing<br>Description | Dagsetning<br>Date | Hán / Tíni<br>Des / Drw | Yfir<br>Ckd | Alsk. heim.<br>Suppl. Ref. | Nokk. heim.<br>ISAL Ref. | Stærð<br>Format | Mix:<br>Scale: |
|--------------------|-----------------------|--------------------|-------------------------|-------------|----------------------------|--------------------------|-----------------|----------------|
|                    |                       |                    |                         |             |                            |                          | A1              | 1:100          |

This drawing is the property of the Rio Tinto Alcan Iceland Ltd. and handed out for personal use only. It may neither be copied nor made available to others without permission of Rio Tinto Alcan Iceland Ltd. The receiver is liable for any misuse.

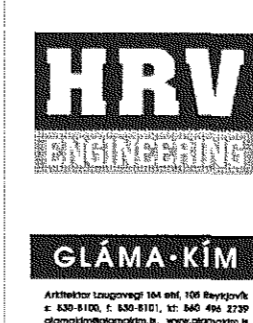

|  |                                     |
|--|-------------------------------------|
| Dagsetning / Date<br>08.02.2011        | Teknað / Drawn<br>BBJ               |
| Hönnuð / Designed<br>SKIBBJ            | Virfi / Chkd<br>SK                  |
| Verktaki / Supplier<br>GLÁMA-KÍM       | Teg. teikningar / Draw. type<br>AKS |
| Tekn.nr. verktaka / Supplier<br>A01.04 | Samþykkt / Approved                 |
| Húli at. / Part of:                    |                                     |

STEYPUKÁLI, ÞJÓNUSTUBYGGING  
 SKURÐIR

ADALUPPRÁTTUR  
 Architectural Building Application

**Rio Tinto Alcan**

ISAL Vefnúmer og skráð. dags. / ISAL Checked, date

|  |                   |                 |
|--|-------------------|-----------------|
| Flekkur nr. /  | Blað nr. /        | Nesta bl. nr. / |
| Kostn.nr.-Ccm. / Búna.nr.-Eq.no                                  |                   |                 |
| AKS  |                   |                 |
| Tekn.nr. ISAL /  | Drw.no. of ISAL / | Þreyt. / Rev.   |
| Alcan Iceland Ltd. / Straumsvík / IS-222 Hafnarfjörður / Iceland |                   |                 |
| ISAL Samþykkt. dags. / ISAL Approval, date                       |                   |                 |