



NORÐUR

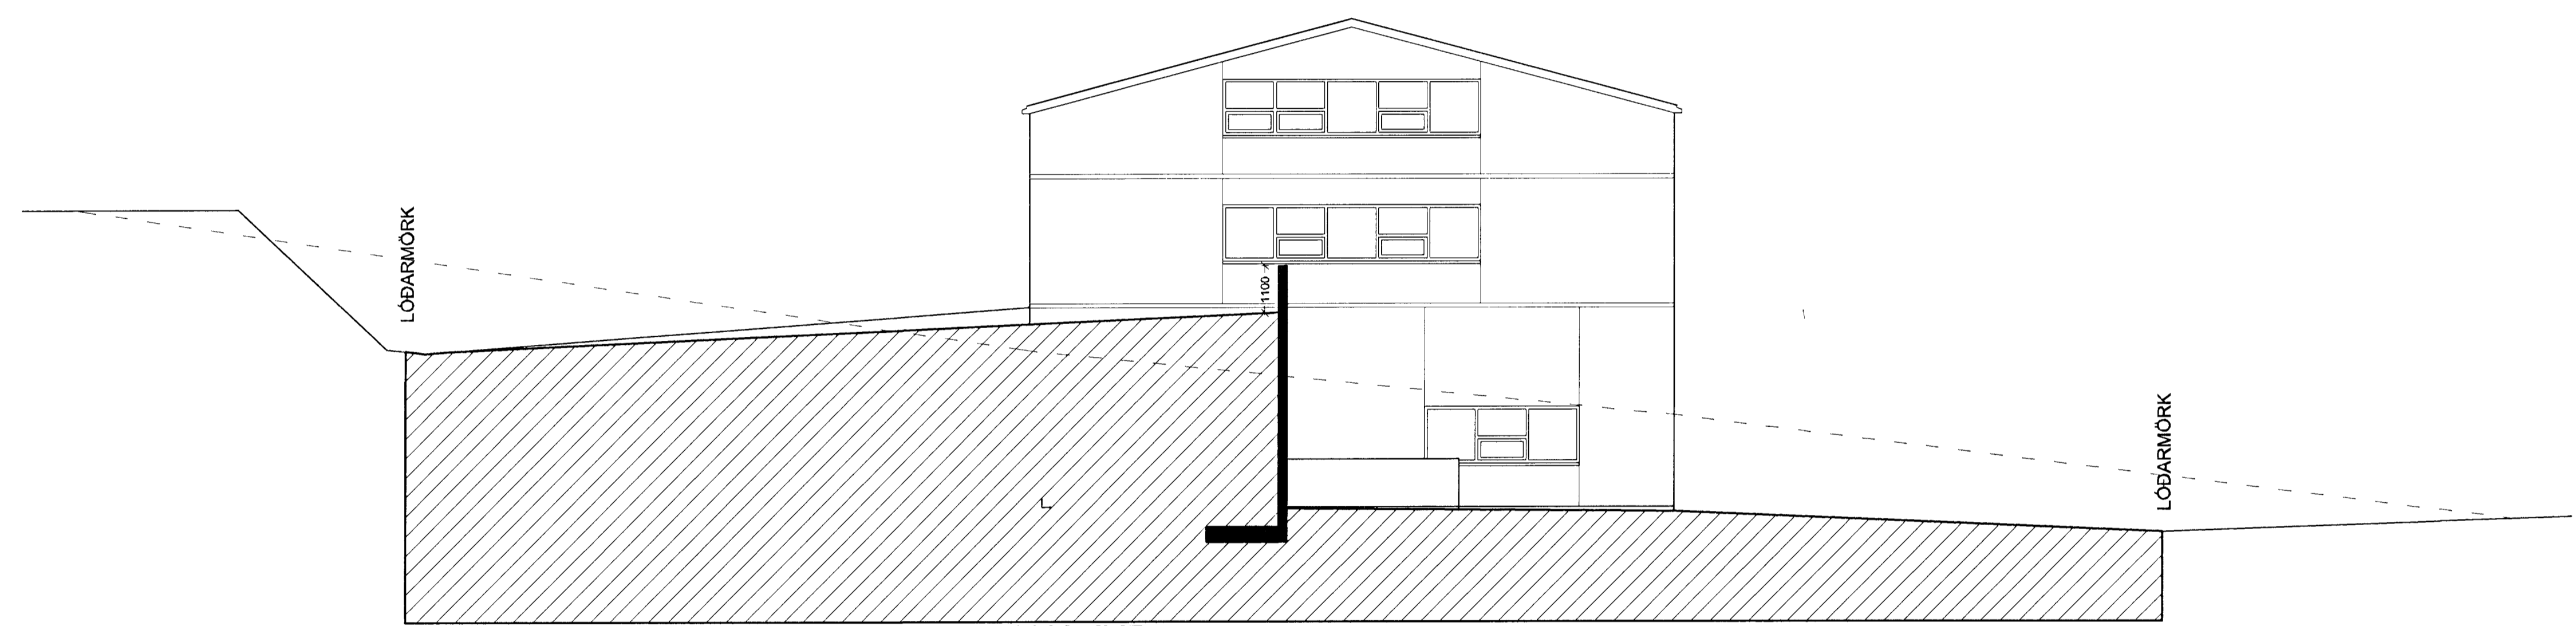

AUSTUR

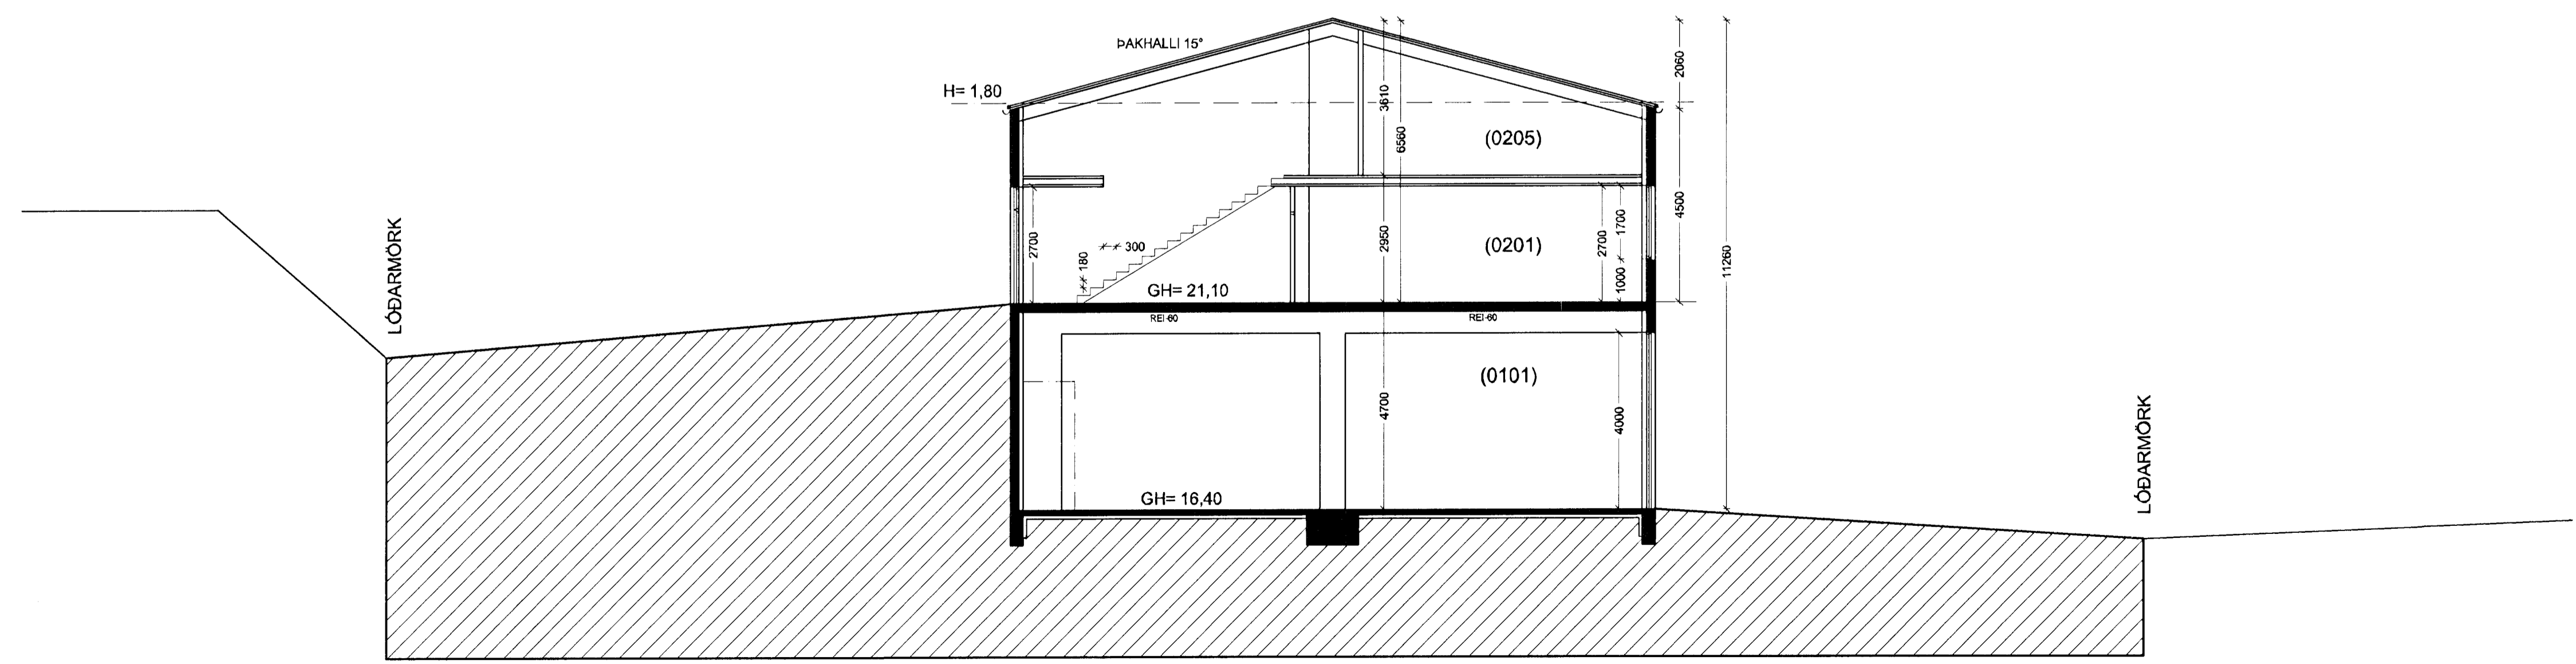

SNÍÐ B - B

Brekkutröð 1
 Hafnarfjörður
 Útlit
 Sníð

Hannað / teiknað: -/ff Verknúmer: 1207
 Mælikvarði: 1/100 Dagsetning: 26.04.2012

Teikn.nr. **105**

Ásahönnuður:
 Friðrik Friðriksson arkitekt Fa. Kt: 211256-4519

Studio F - arkitektar
 Kelduhvammur 6, 220 Hafnarfjörður
 Kt: 430707-1670 S: 571 0202 / 864 9610 Net: studof@isandfa.is