




ÚTLIT TIL SUÐURS FRÁ GANGSTÍG MILLI HÚSA
1:100

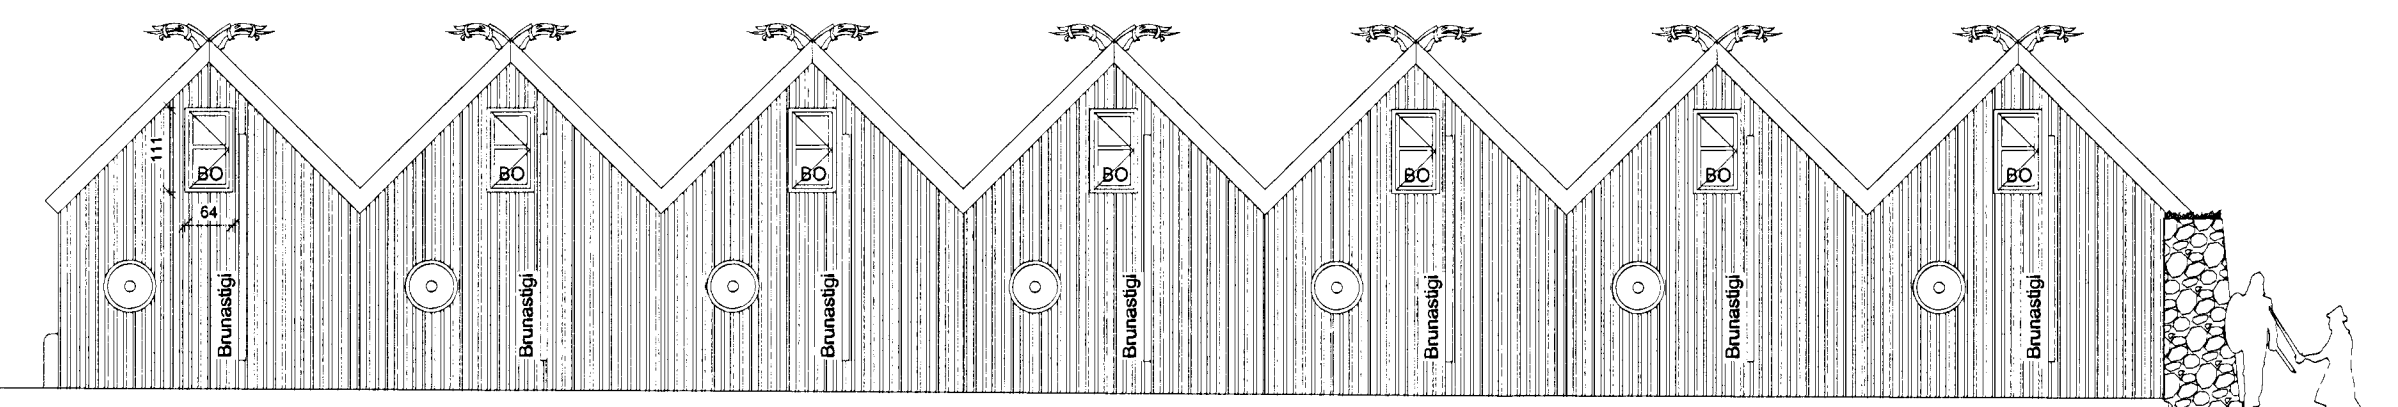


ÚTLIT TIL SUÐURS FRÁ ÍPRÓTTAHÚSI 1:100

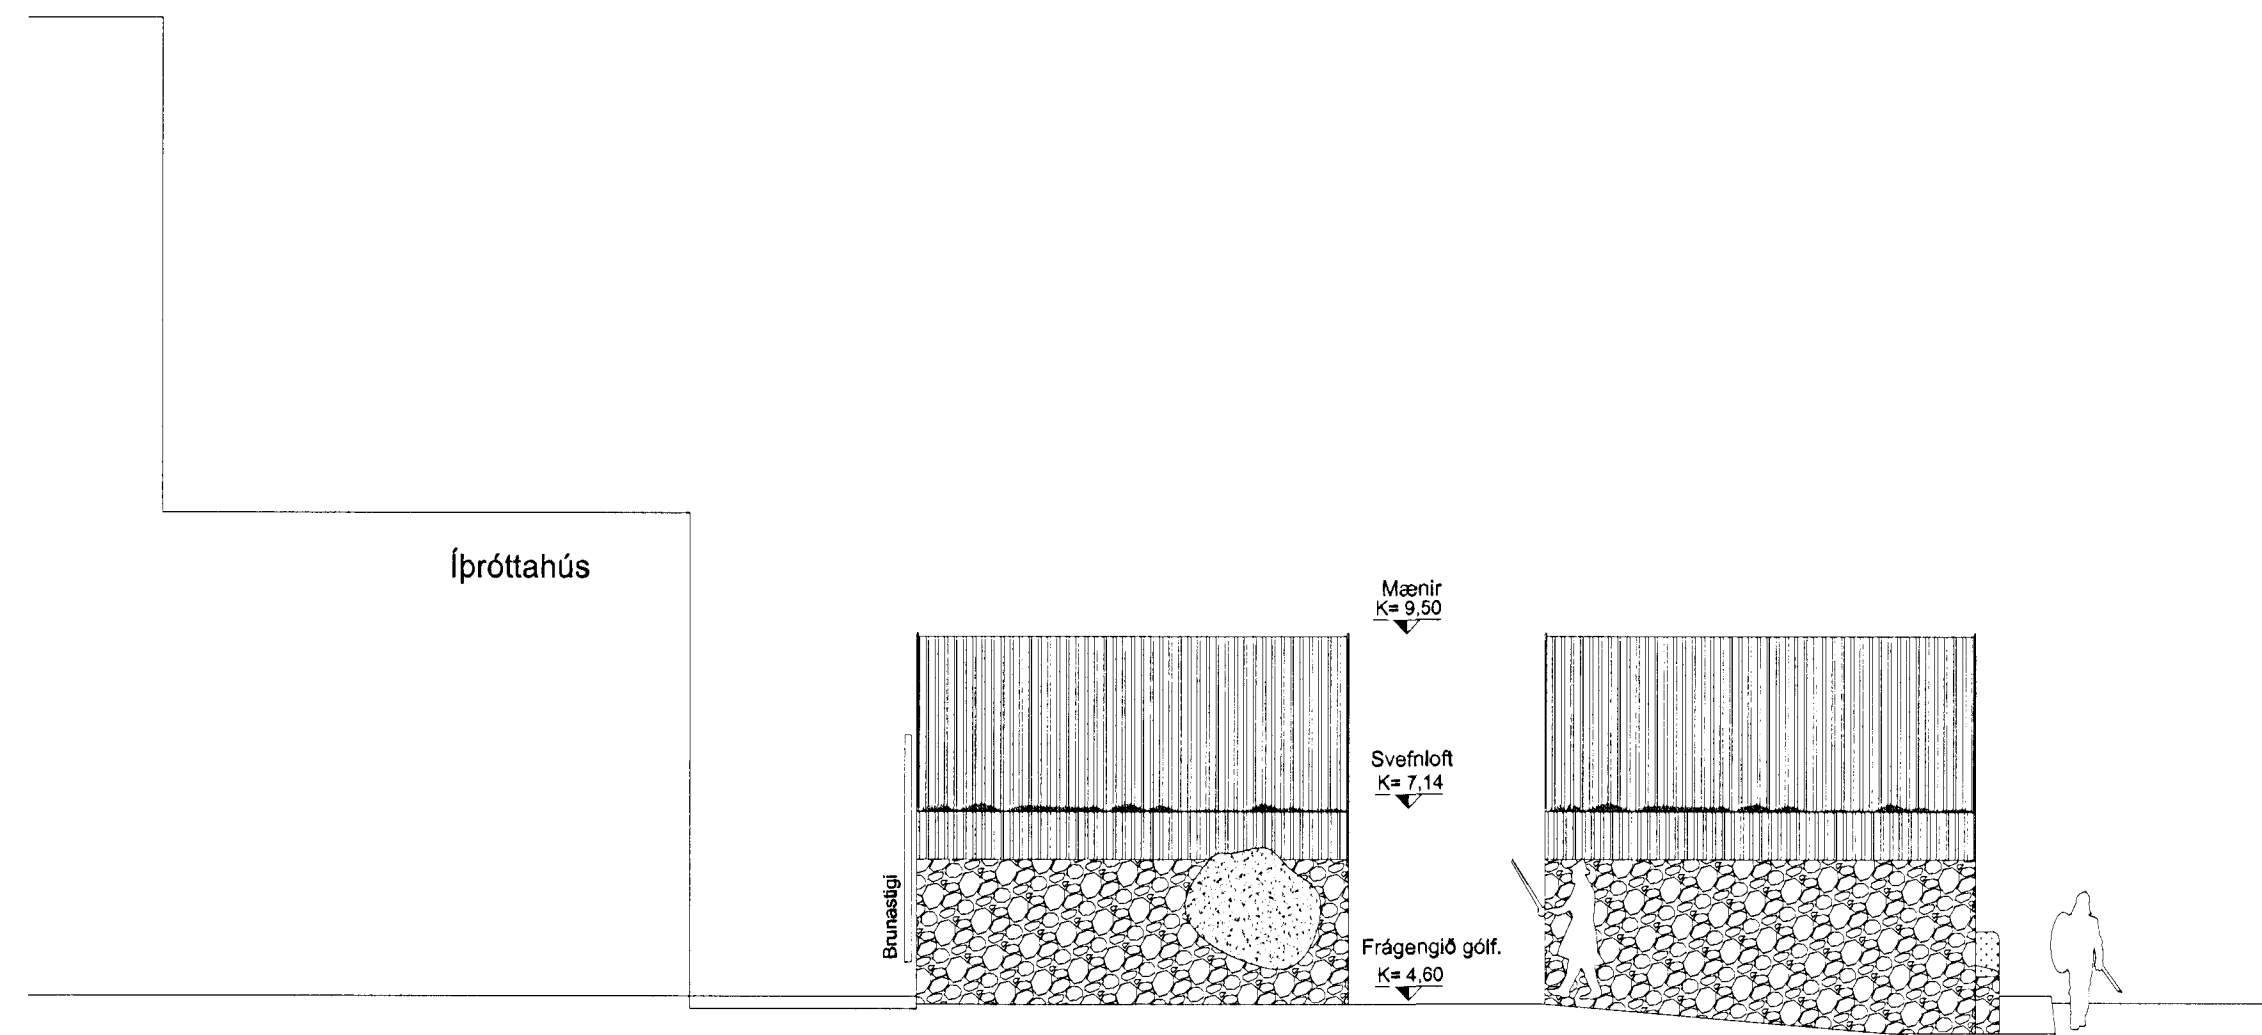

ÚTLIT TIL AUSTURS 1:100

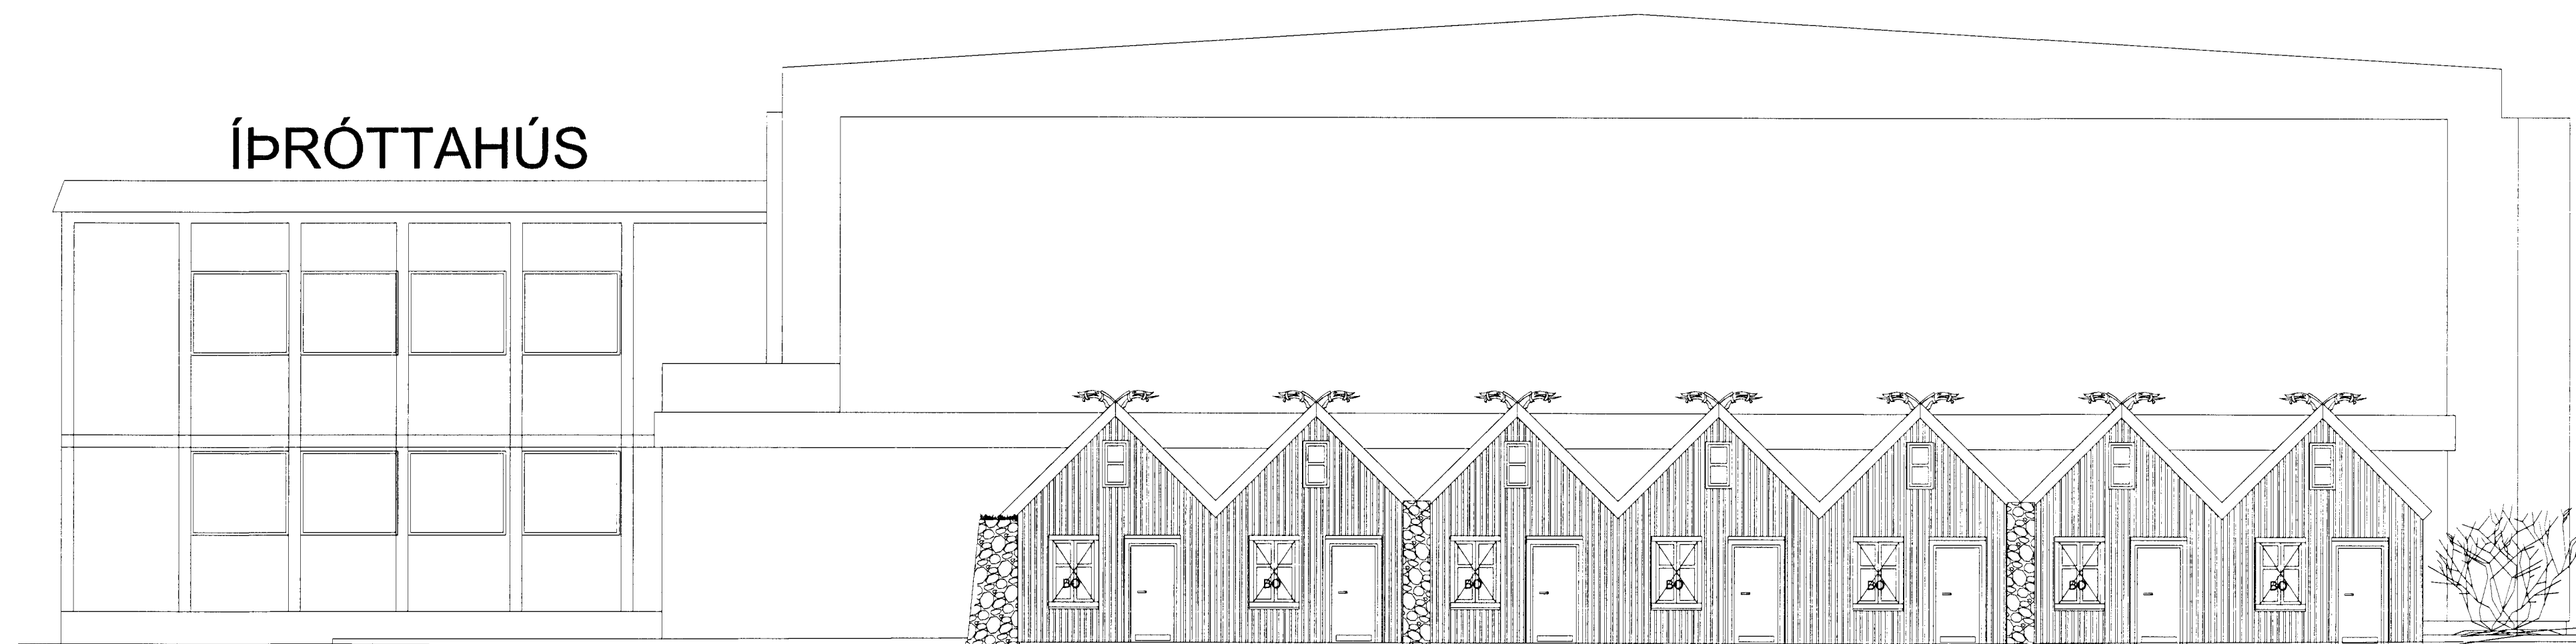


ÚTLIT TIL NORÐURS MILLI HÚSARÖÐA 1:100

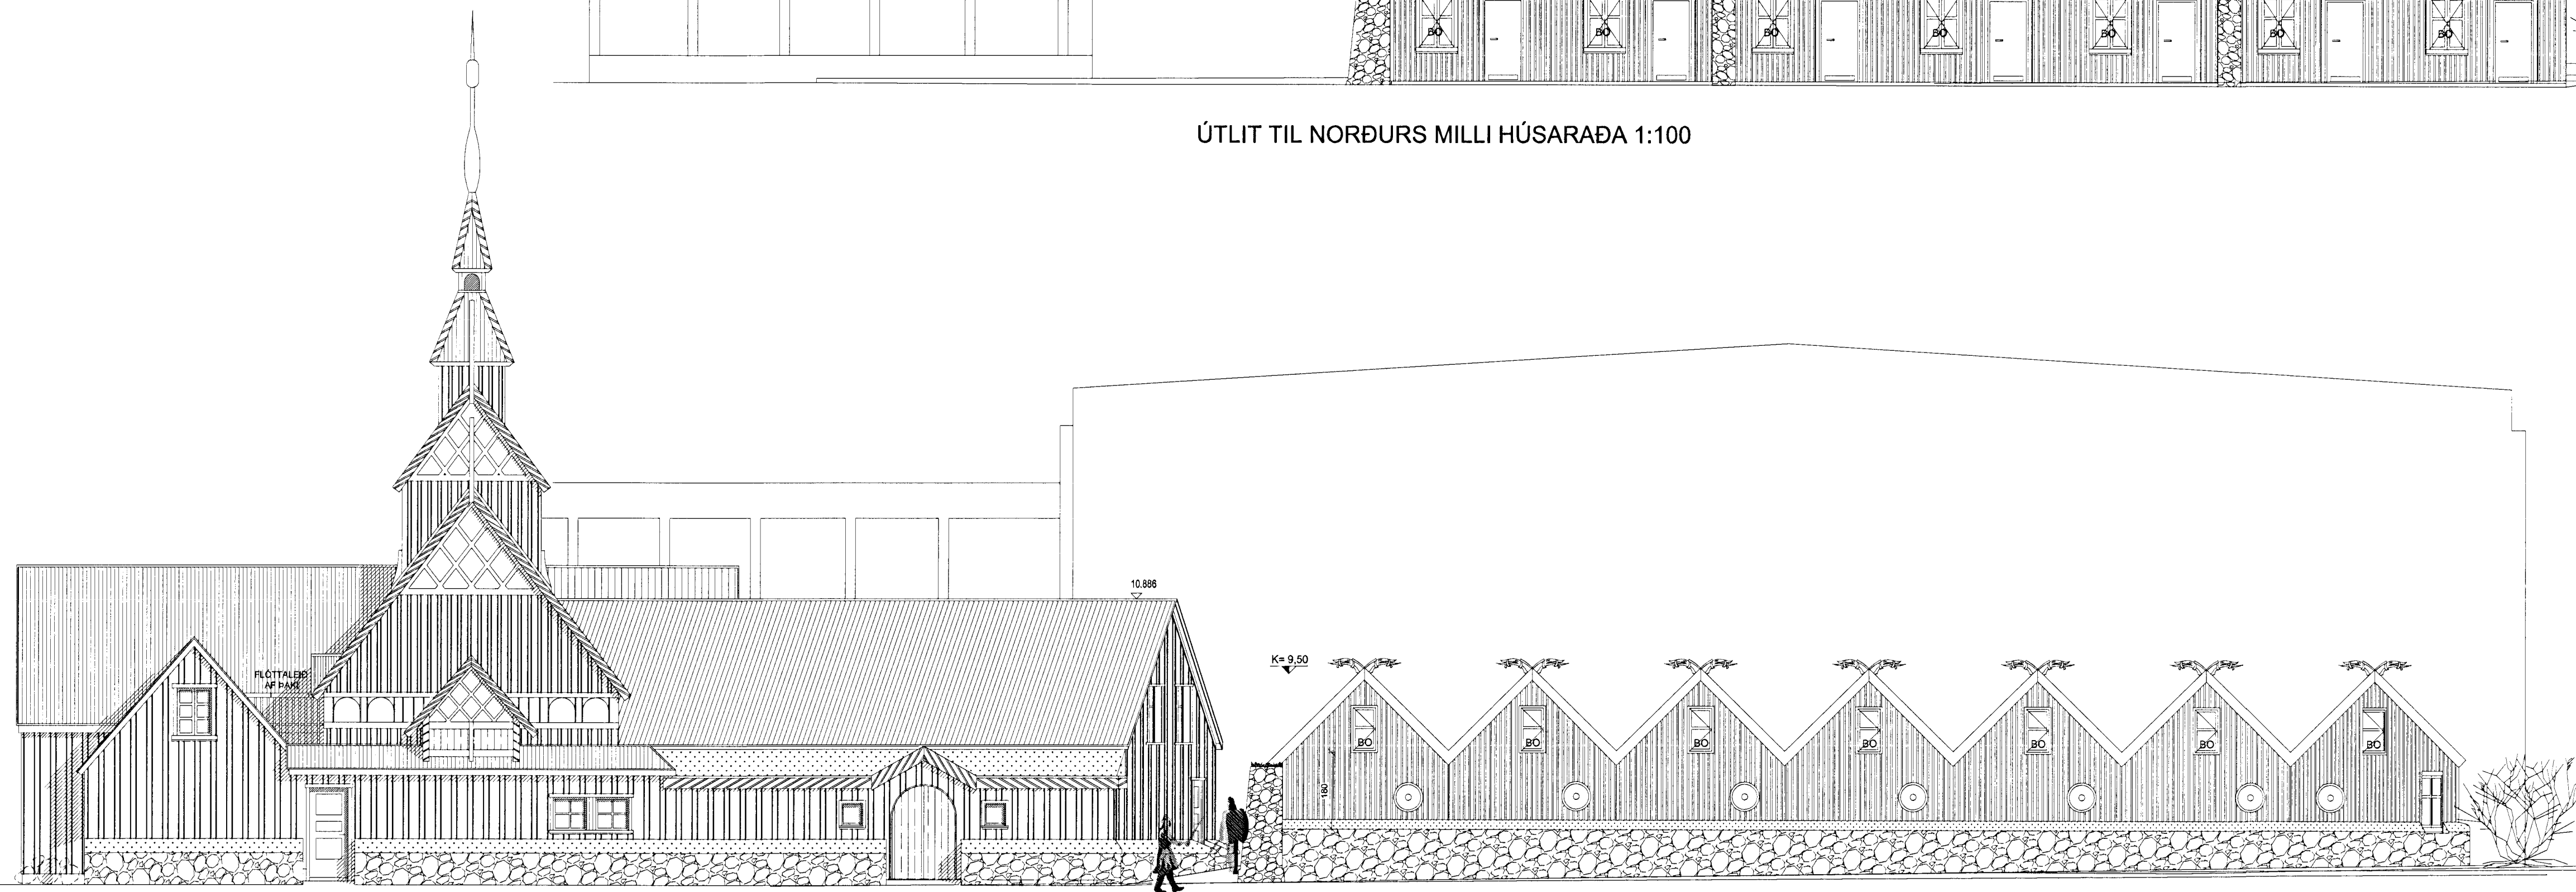

ÚTLIT TIL NORÐURS 1:100

Samykkt þann
14 JUN 2012
Byggingafulltrúinn í Hafnarfirði
F.h. Sigurður Steinar Jónsson

C:
B:
A:
BREYTINGAR: _____
DAGS: _____

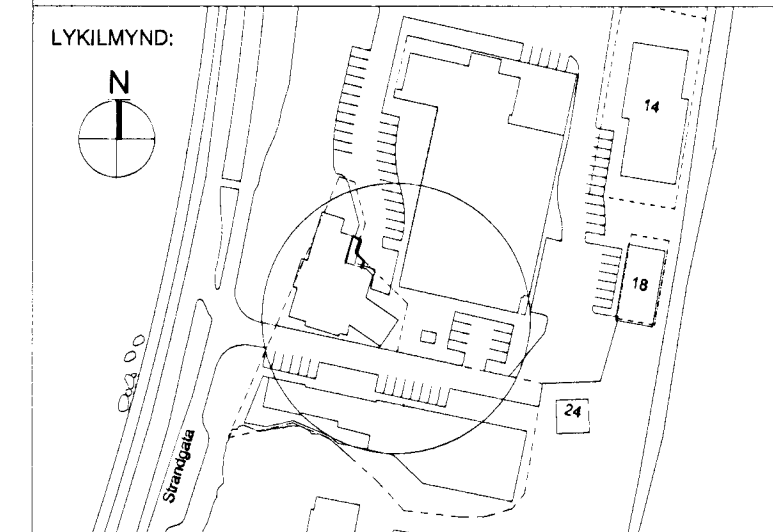

VERKKAUPI:
FJÖRUSTEINN ehf.
Strandgötu 55.
220 Hafnarfirði.



VÍKINGASTRÆTI 1-3.
ÚTLIT
ADALUPPDRAÐTUR
VERK: 1201 - Víking TEIKNINGAR: A-102
KVARDI: 1:50/100 TEIKNAD: Þorleifur Magnús
DAGS: 11.06.2012 SKRÁ: 1201-Víkstr.DWG

ÚTI INNI

ARKITEKTAR
ÞINGHOLTSTRÆTI 27 101 REYKJAVÍK
SÍMAR 5527660 & 5527660 FAX 5527661
NETFANG: u@u.is
VEFFANG: http://www.u.is
BALDUR Ó. SVAVARSSON ARKITEKTAR FAI
120357-5149
JÓN ÞÓR ÞORVALDSSON ARKITEKTAR FAI
021256-7579

13.06.2012



Yfirráð af
brúvinnu
EFTA
VERKFRÉTTI
VERKFRÉTTI