


1 GRUNNMYND 1.HÆÐ (hluti) 1:100  
Afgreiðsla / Lager / Renniverkstæði

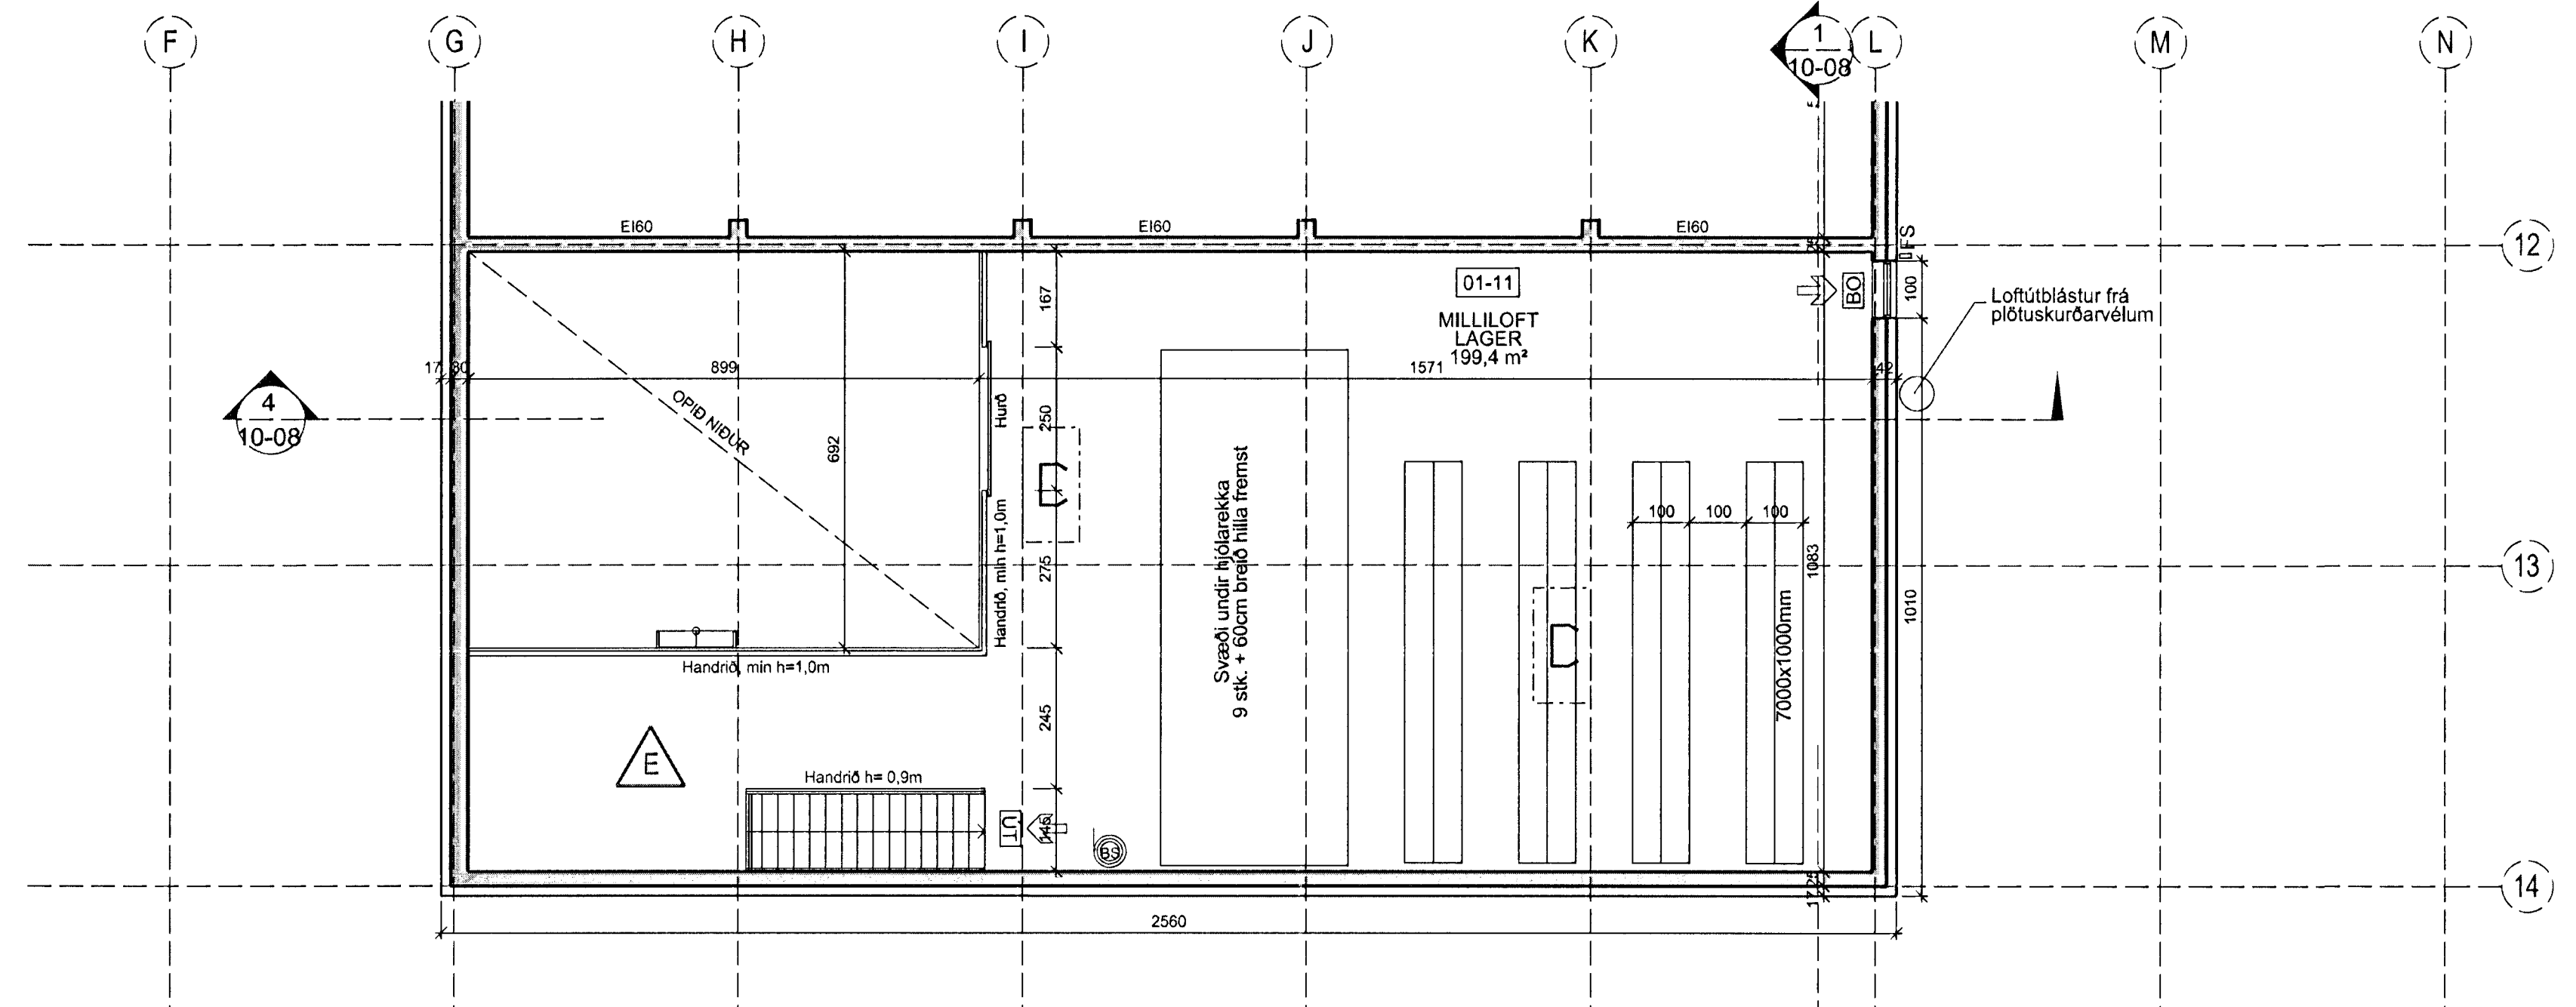


1 GRUNNMYND 2.HÆÐ (hluti) 1:100  
Milliloft yfir lager

Samþykkt þann  
29 JUN 2012  
Byggingafulltrúinn í Hafnarfirði  
F.h. Sigurður Steinar Jónsson

Ástun brunahönnuðar  
F.h. VERKIS  
Hönnuðar

E ÖI HMH 25.06.2012  
Búðarvirkni stækkunar breytt úr að vera stál í steypu.  
Öruggir verða einangraðir og klæddir að utan og þak klætt við virki lagt þakduk.  
Mikill stækkað milli modúl 13 og 14 frá modúl 1 að G.  
Sett ný útgáfa af teikningahausi á teikningu.  
D ÖI HMH 27.04.2012  
Skobast sem ný teikning (eðft teikning 10-05 fékk teikningarnúmer 01 - 10-06)  
Áður skráður útgáfa/örlit láteyfti ný teikningu 01 - 10-06 og er skráður þar  
Stækkun hósa. Hósa stækkad milli modulanna G og L frá 9 að modulinu 14  
ÚTGAFA  
TTEKNIÐ TVEYFUNDI  
BÆYTINGAR

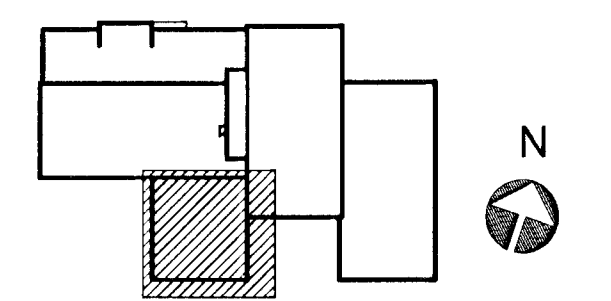

ASK ARKITEKTAR EHF  
GÖRUGÖTU 9 101 REYKJAVÍK  
SMÍ 515 0300 FAX 515 0319  
www.ask.is

ÁSTUN AÐALHÖNNUÐAR  
Hönnuðar  
Hölgur Mör Halldósson  
Arbætt F.A.L.  
hulger@ask.is

VERKEFNI  
GJÁHELLA 4, HAFNARFIRÐI  
HÉDINN

TEIÐINGAR ADAL TEIÐNING GRUNNMYND 1. HÆÐ (hluti)	MRV. I. AT 1:100 TAKNIÐ HMH TTEIÐINGAR HMH ÚTGAFA 13.10.2007 ÚTGAFA E
--	--

VERK.NR. 06124 | AÐHAFNI - NÚMÉR TEIÐINGAR 01 - 10-05



26/6/12 BSK