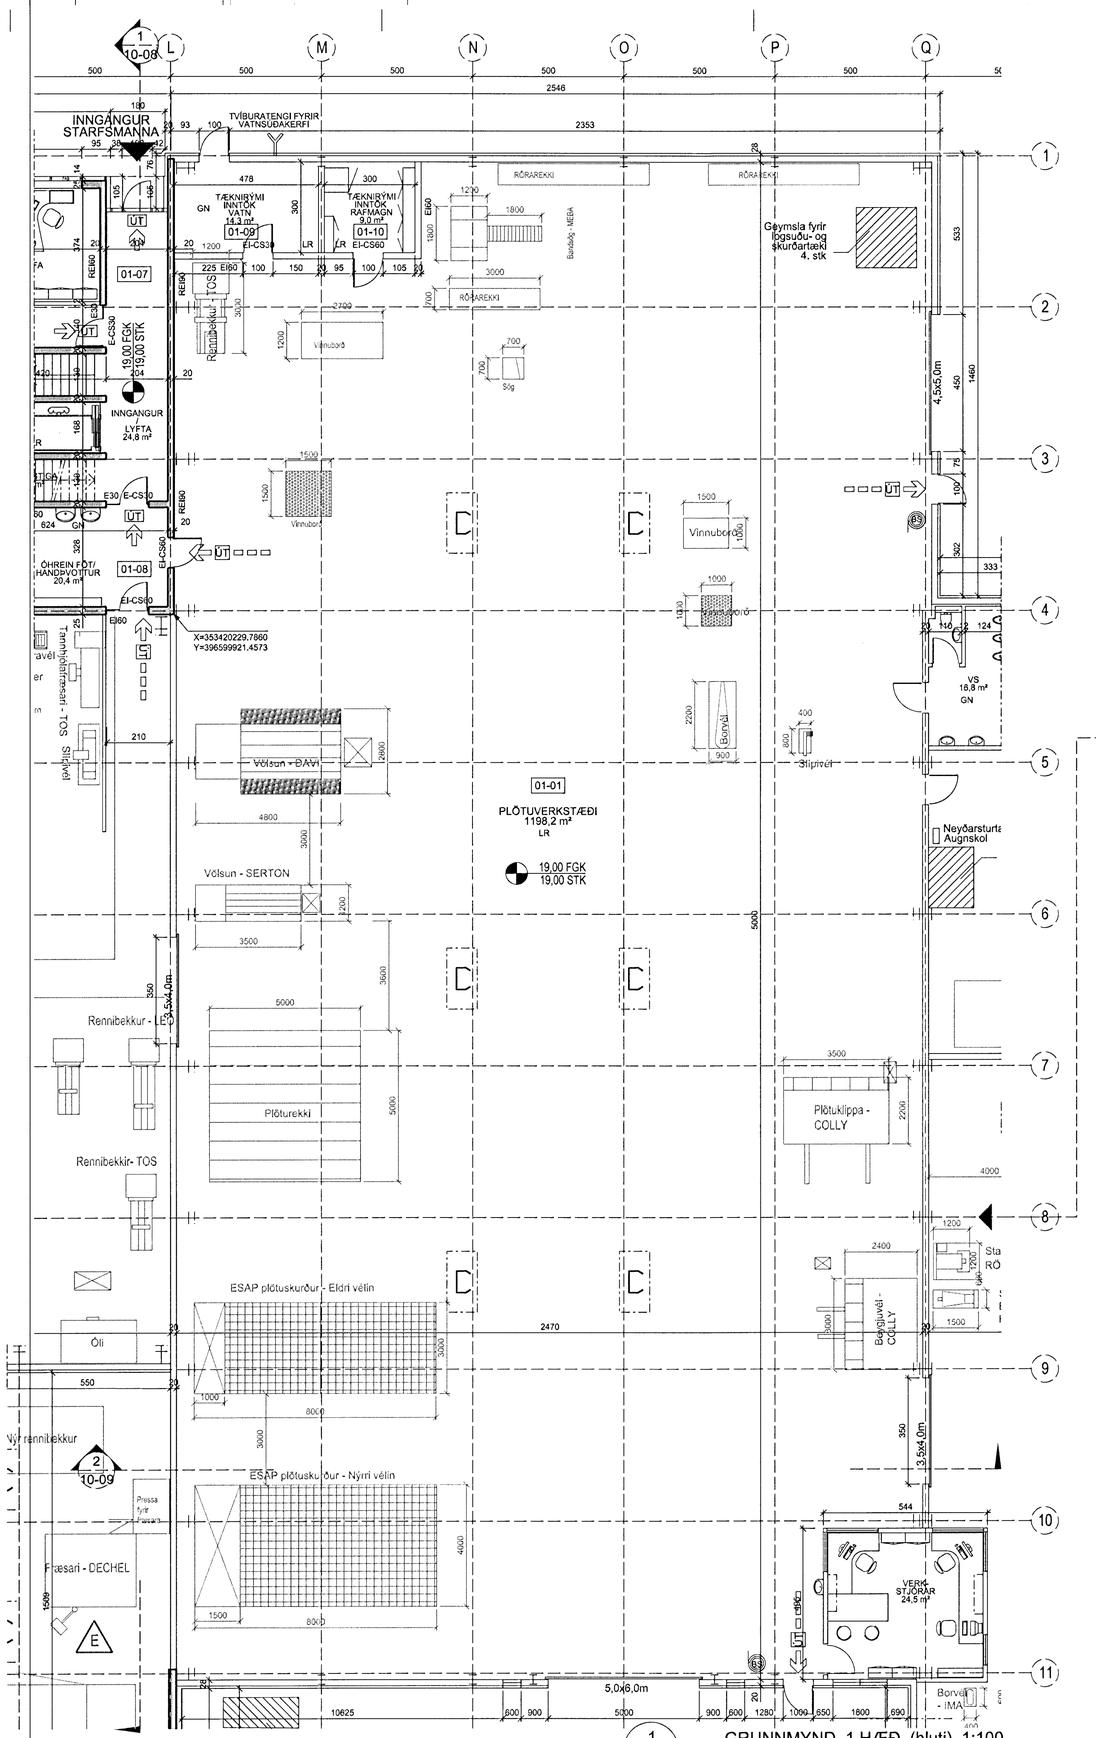


1 GRUNNMYND 1.HÆÐ (hluti) 1:100

Plötuverkstæði

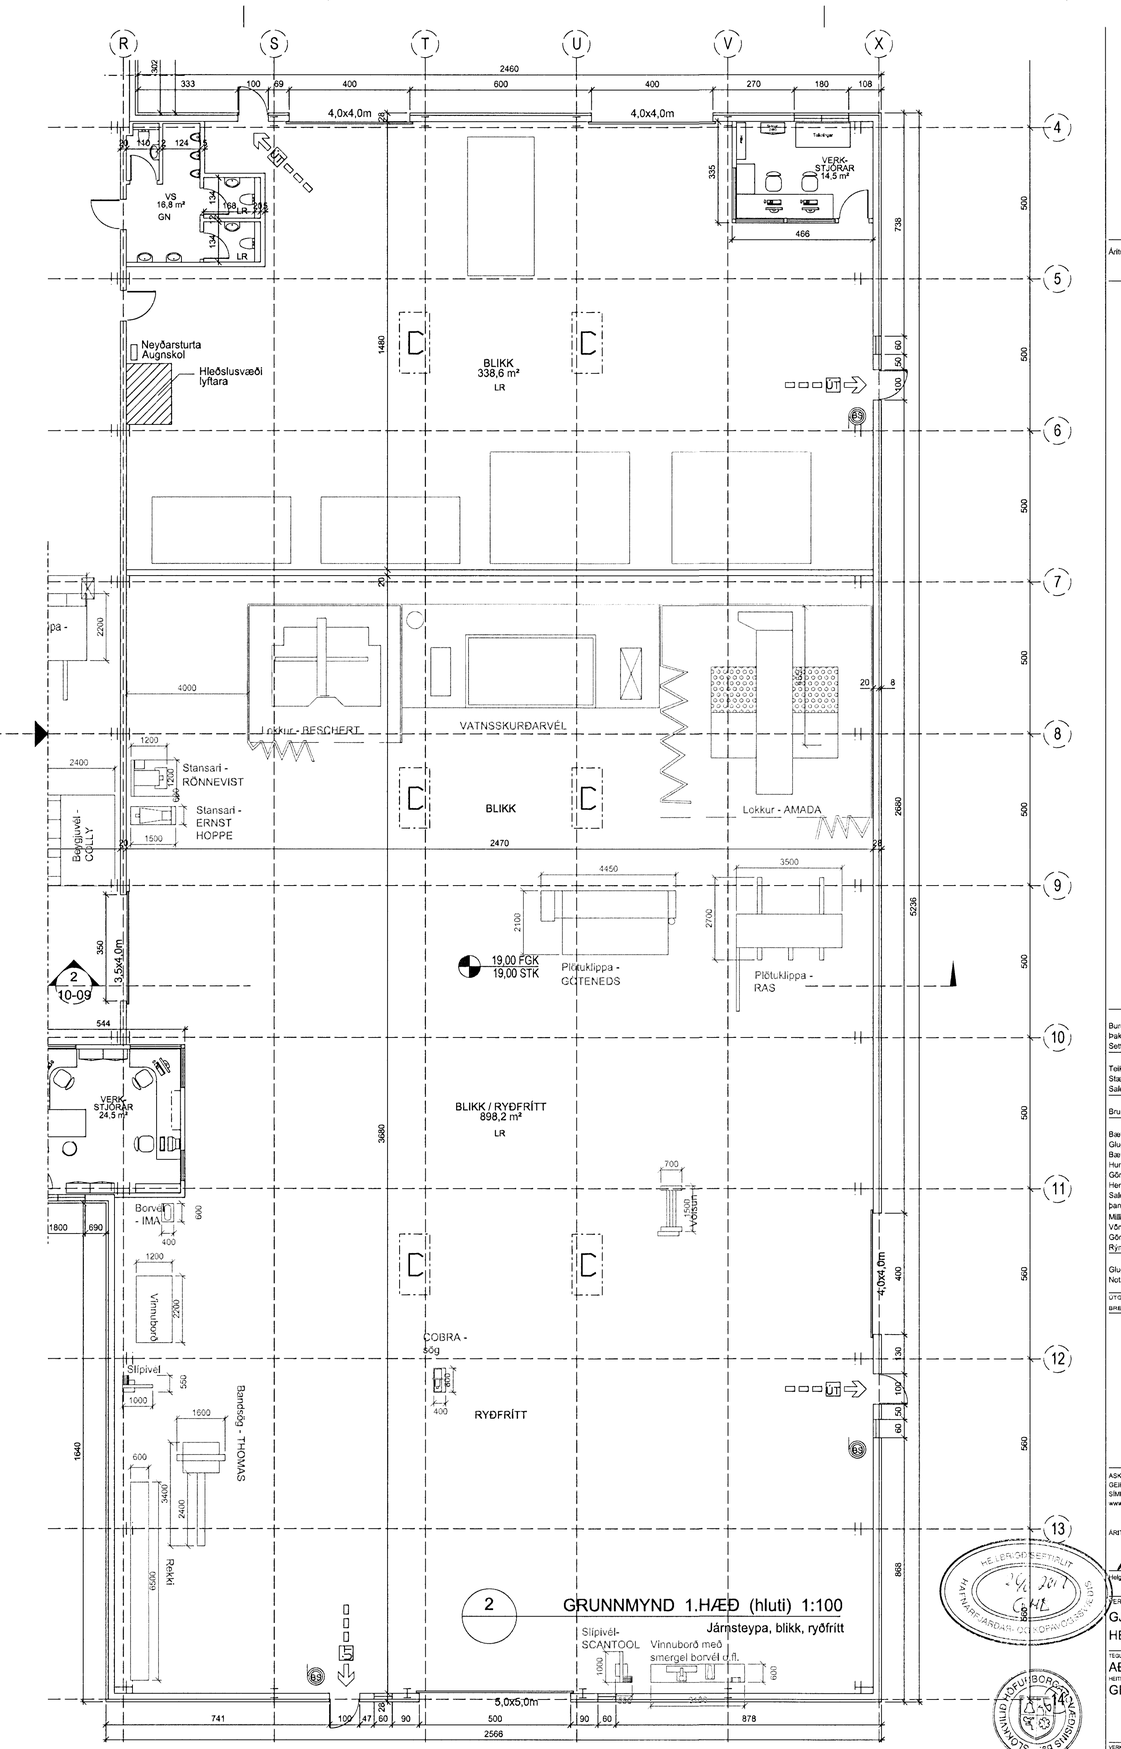


2 GRUNNMYND 1.HÆÐ (hluti) 1:100

Járnsteypa, blikk, ryðfrítt

Samþykkt þann 29 JUN 2012

Byggingafulltrúinn í Hafnarfirði
F.h. Sigurður Steinar Jónsson

Áritun brunahönnuðar
F.h. VERKÍS

| | | | |
|---|---|---|---|
| E | ÓI | HMH | 25.06.2012 |
| Burðarvirki stækkunnar breytt úr að vera stál í steypu. Þak verður einhalla og lagt með þakdúk. Sett ný útgafa af teikningahaus á teikningu | | | |
| D | ÓI | HMH | 27.04.2012 |
| Teikninganúmeri breytt úr 10-05 í 01 10-06. Stækkun húss. Hús stækkað milli modullina G og L frá 9 að modullinu 14. Sallemiskjörnum breytt. | | | |
| C | ÓI | HMH | 30.06.2009 |
| Brunamerkingu á hurð í línutaksrými vatns breytt | | | |
| B | ÓI | HMH | 13.01.2009 |
| Bætt inn útblástursrör frá plötuskurðarherbergi ca. í skurðarpunkti modul L og 9. Gluggar á stafni plötuverkstæðis felldir út (gluggar í modul 1). Bætt við 2 reykklúgum í þaki plötuverkstæðis og allar minnkaðar í 2m² í stað 2,5m². Hurð bætt við inní línutaksherbergi vatns. Gönguhurð og gl. við vöruhurð milli modul 11 og 12 speglað yfir hurð að modul 13. Herbergi verkstjóra í blikk-deild fært frá modul R-S til modul V-X, þ.m.t gluggi. Sallemiskjarni sem áður var staðsettur milli modul 5-6 í plötuverkstæði færður þangað sem áður var áðurnefnt verkstjóraherbergi í blikk-deild. Milliveggur milli blikk/ryðfrítt og blikk færður til yfir modul 7. Vöruhurð milli plötuverkstæðis og blikk milli modul 6 og 7 feld út. Göngu- og vöruhurð ásamt gluggum í modul 14 fært um 70 cm í átt að modul S. Rými verkstjóra uppfærð lítilháttar til samræmis verkteikninga | | | |
| A | ÓI | HMH | 01.02.2008 |
| Gluggum bætt við á vélsmiðjuhús, við og í vöruhurðir. Notkun á rými undir járnsteypu breytt | | | |

ÚTGÁFA | TEIKNAÐ | TYFRAÐIÐ | DAGS
BREYTINGAR

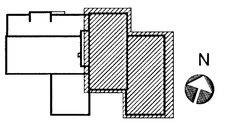


ASK ARKITEKTAR EHF
GEIRSGÖTU 9 101 REYKJAVÍK
SÍMI 515 3300 FAX 515 3319
www.ask.is

ÁRITUN AÐALHÖNNUÐAR
Helgi Már Halldórsson Arkitekt F.A.I. kt.301255-7049 helgimar@ask.is

ASK ARKITEKTAR

VERKEFNI
GJÁHELLA 4, HAFNARFIRÐI
HÉÐINN

TEGUND TEIKNINGAR: AÐALTEIKNING
HEITI TEIKNINGAR: GRUNNMYND 1. HÆÐ (hluti)

MKV. í A1: 1:100
HANNAÐ: HMH
TEIKNAÐ: ÓI
YFIRF.: HMH
DAGS.: 10.10.2007
ÚTGÁFA: E

VERK NR. 06124 | AUÐKENNI NÚMER TEIKNINGAR 01 - 10-06

ÞEKK SKAL MÆLA UPP AF TEIKNINGU. ÖLL AFNOT OG ÁRITUN TEIKNINGAR ER HÁÐ SAMÞYKKI ASK ARKITEKTA

26/6/12 DK