

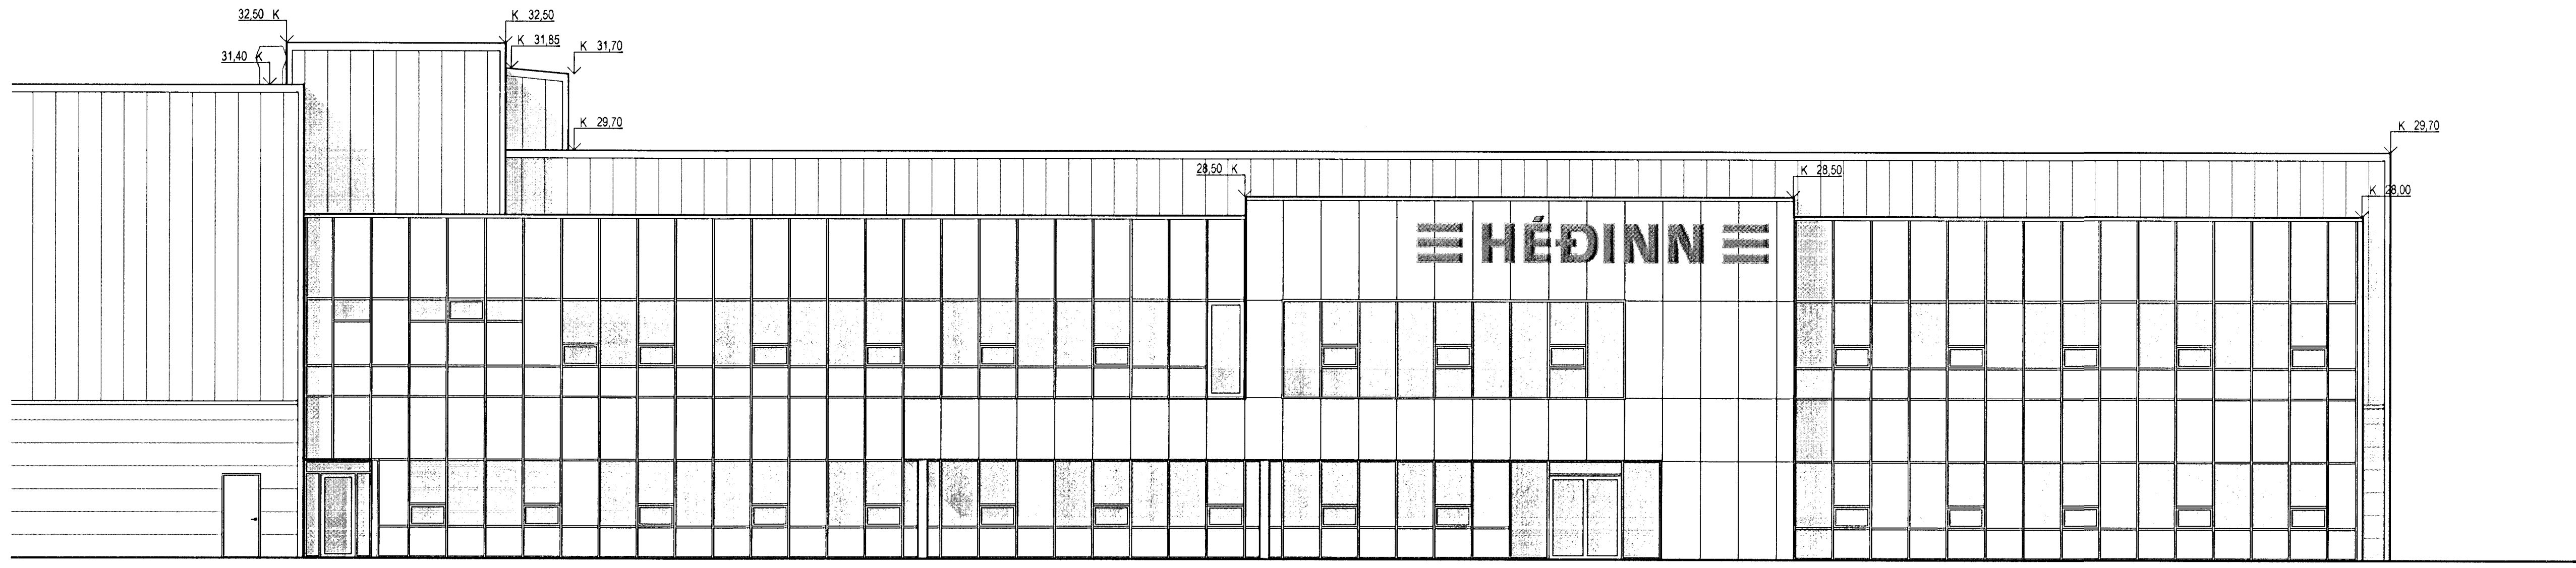
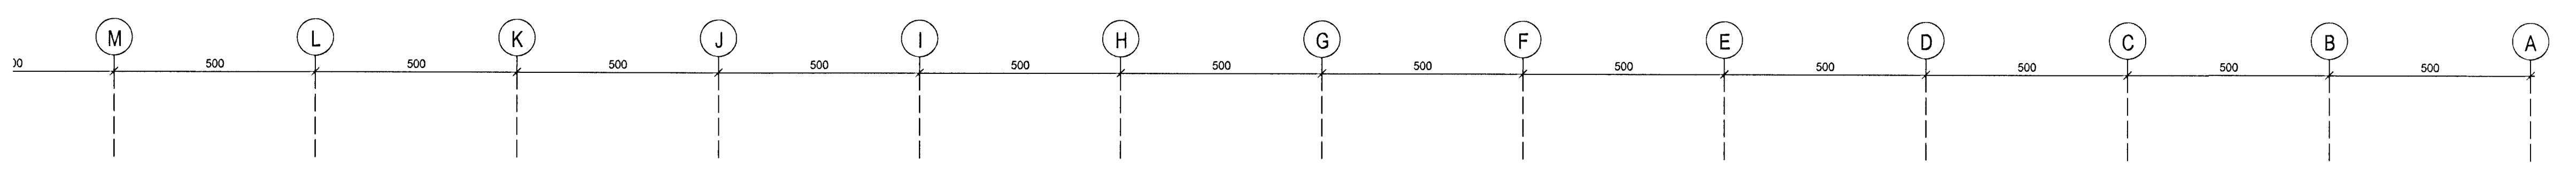


Árztun brunahönnuðar
ASK ARKITEKTAR

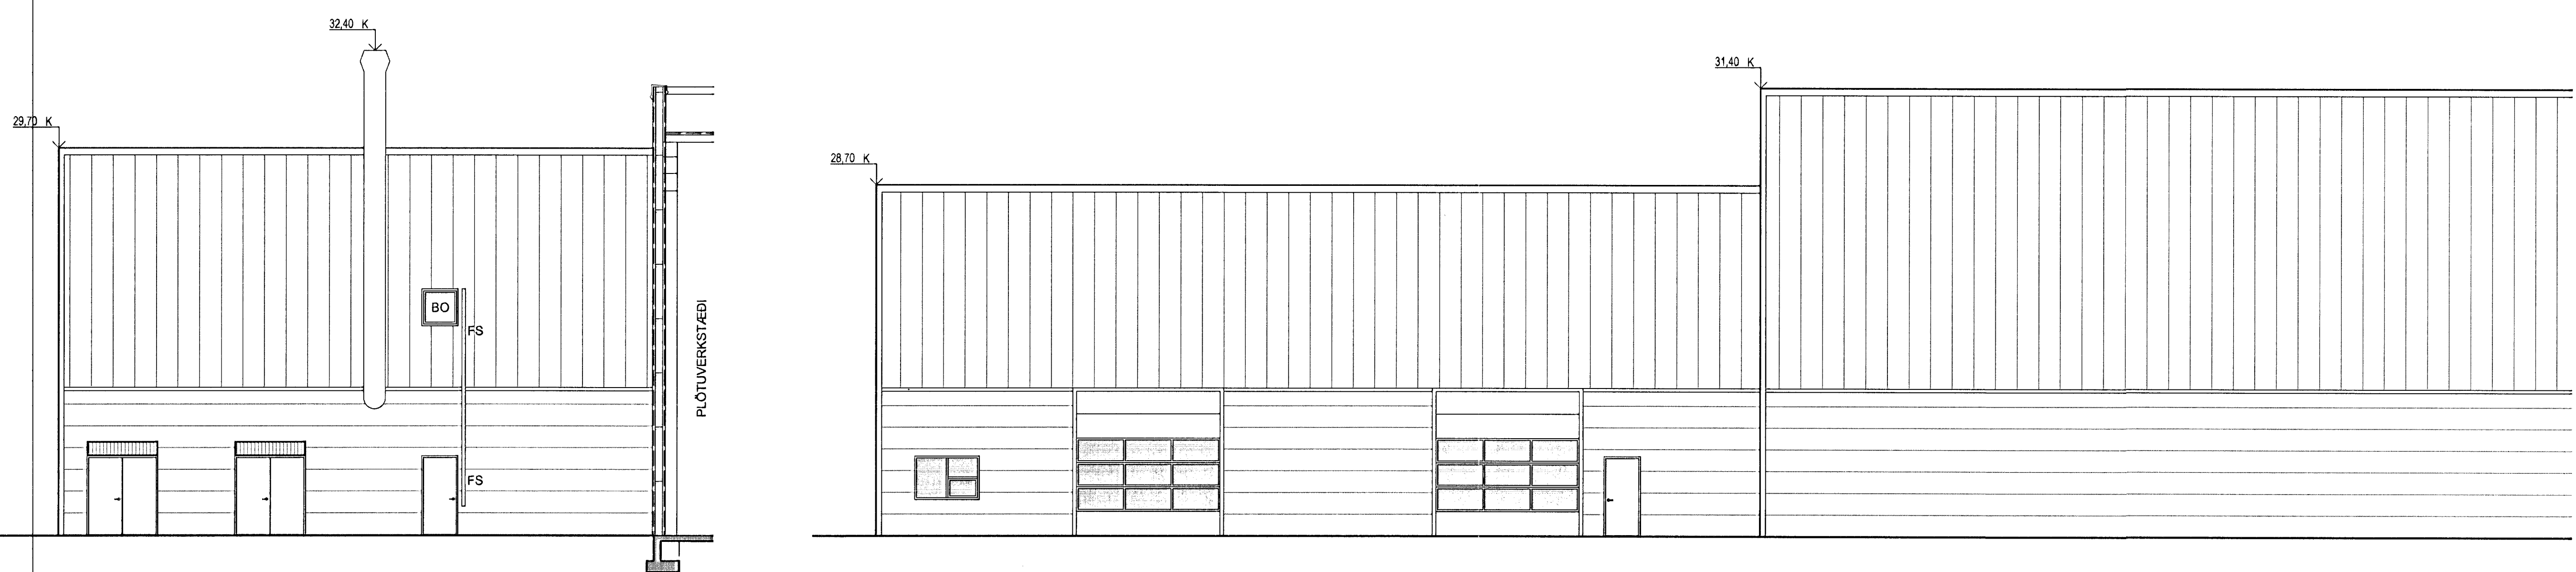


1 ÚTLIT 1:100
ÚTLIT NORÐUR (hluti)

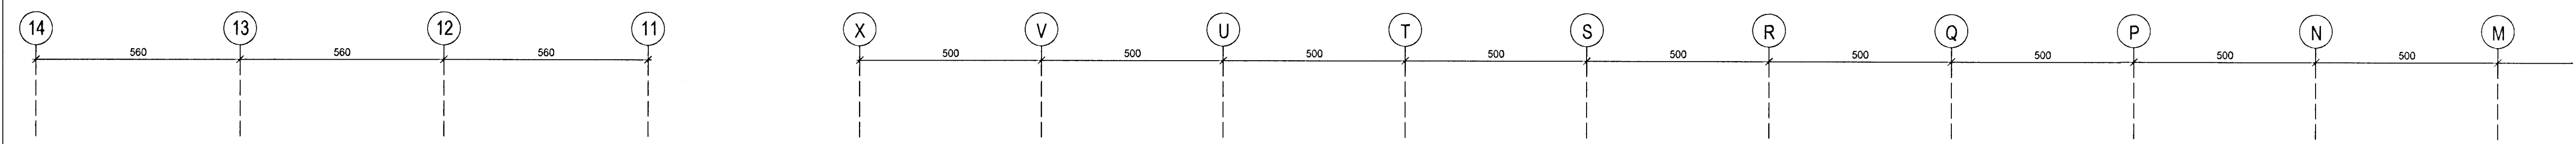


4 ÚTLIT 1:100
ÚTLIT AUSTUR (hluti)

2 ÚTLIT 1:100
ÚTLIT NORÐUR (hluti)

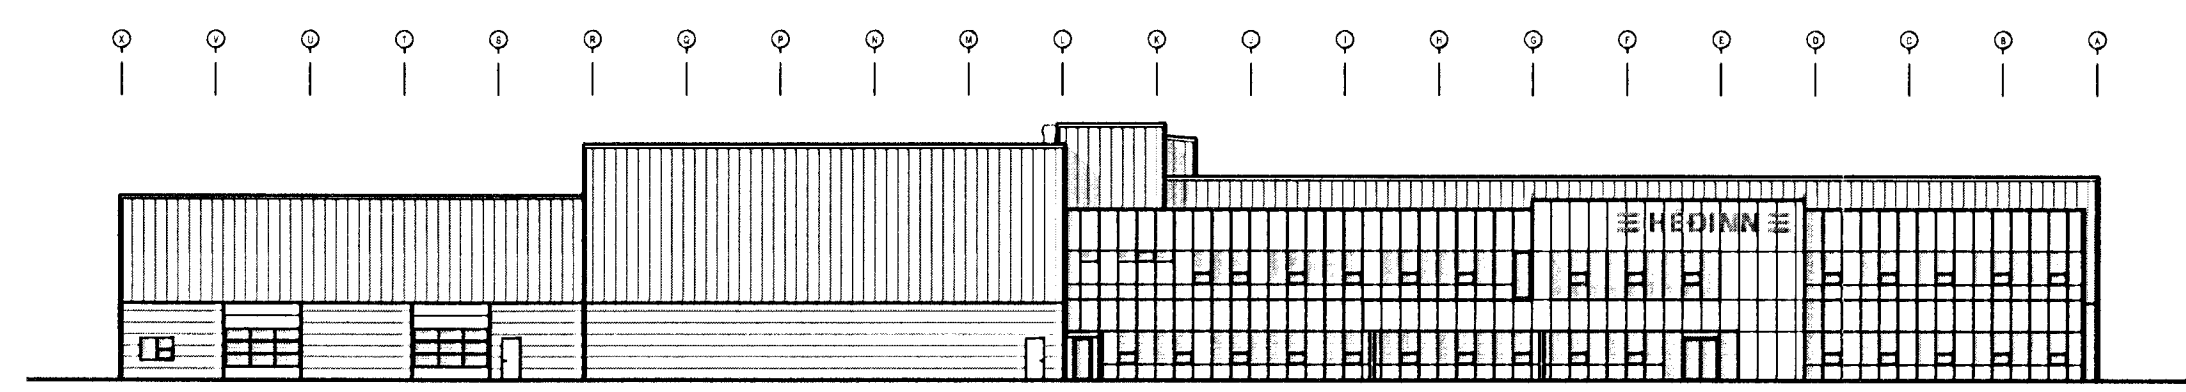

3 ÚTLIT 1:400
ÚTLIT NORÐUR (heild)


D	ÓI	HMH	25.06.2012
Minniháttar breytingar á hurðum í viðbyggingu Sett ný útgáfa af teikningahausi á teikningu			
C	ÓI	HMH	27.04.2012
Teikningarnúmer breytt úr 10-11.1.01.10-12 Bætt inn stíli af viðbyggingu í austur			
B	ÓI	HMH	13.01.2009
Lagnastokkur, skýli utanum loftbráslagðn vó taknið 3h bætt inn á teikn Skilyrði skilyrðingangli staekab Gluggar á starfi plötuverksæðs fæðir úr (gluggar í modul 1) Gluggi milli modul 3 og R færður til og staðsettur á milli modul X og V			
A	ÓI	HMH	01.02.2008
Skilstofukjarni færður til um 30mm til vesturs og norðurs Gluggum bætt við á völlumurum, við og í hurðum, útlit glugga breytt Gluggi í matal staekabur til beggja átta. Portveggir á lagerinnviðstöði hákkabur um 200mm Portveggir á plötuverksæði hákkabur um 200mm Portveggir á plötuverksæði hákkabur um 400mm			
ÚTGÁFA	TEIKNING	VIKRYFAND	ÍDAÖB
BREYTINGAR			

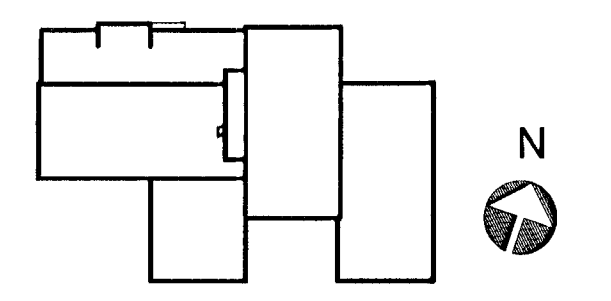

ASK ARKITEKTAR EHF
DEILDÖTTU 9 101 REYKJALVÍK
SMÍ 515 0300 FAX 515 0319
www.ask.is



ÁRITUN ADALHÖNNUÐAR
Hönnuð af Ask
Hönnuð af Ask

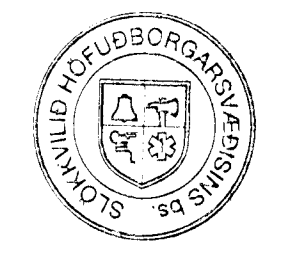

VERKEFNI
GJÁHELLA 4, HAFNARFIRÐI
HÉÐINN

TEIKNINGAR	SKV. I A1
ADALTEIKNING	1:100
VIKRYFAND	HMH
TEIKNING	ÓI
VIKRYFAND	HMH
DAÐ	10.10.2007
ÚTGÁFA	D

VERK NÚM. 06124 | AUKENINGAR NÚM. 01 - 10-12

26/6/12 B/L

ÖSKRIFAÐA MÆLI ÁPP AF TEIKNINGU. ÖL NÓT ÖÐ ÁRITUN TEIKNINGAR ER HAD SAMBYKKT ÁSK ARKITEKTAR.