




ÚTLIT VESTUR HLIÐ
MKV. 1:100

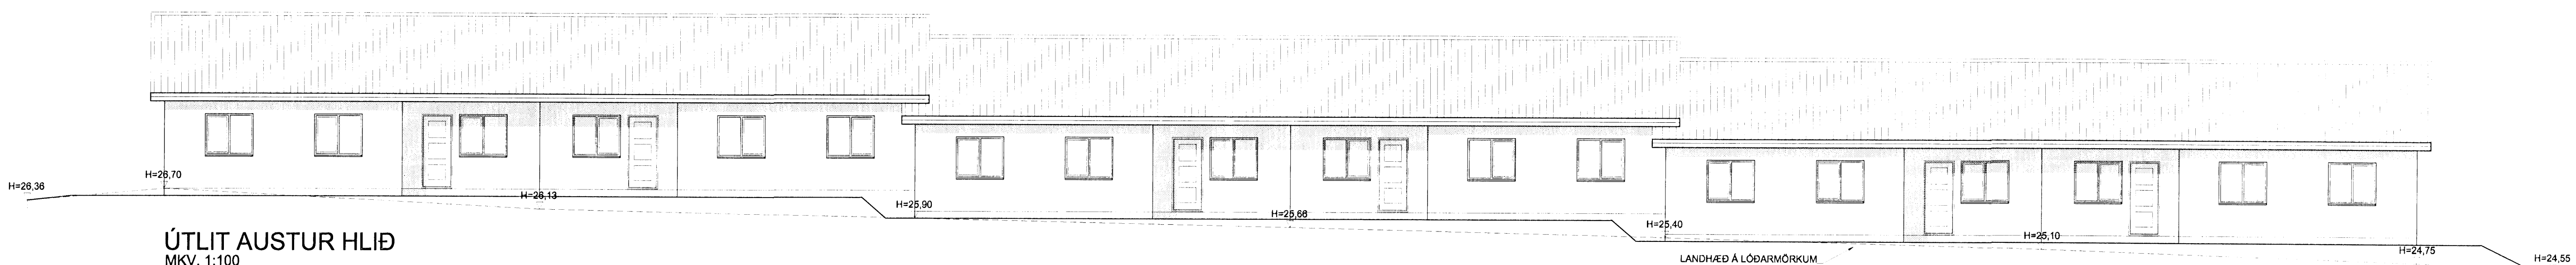


ÚTLIT AUSTUR HLIÐ
MKV. 1:100

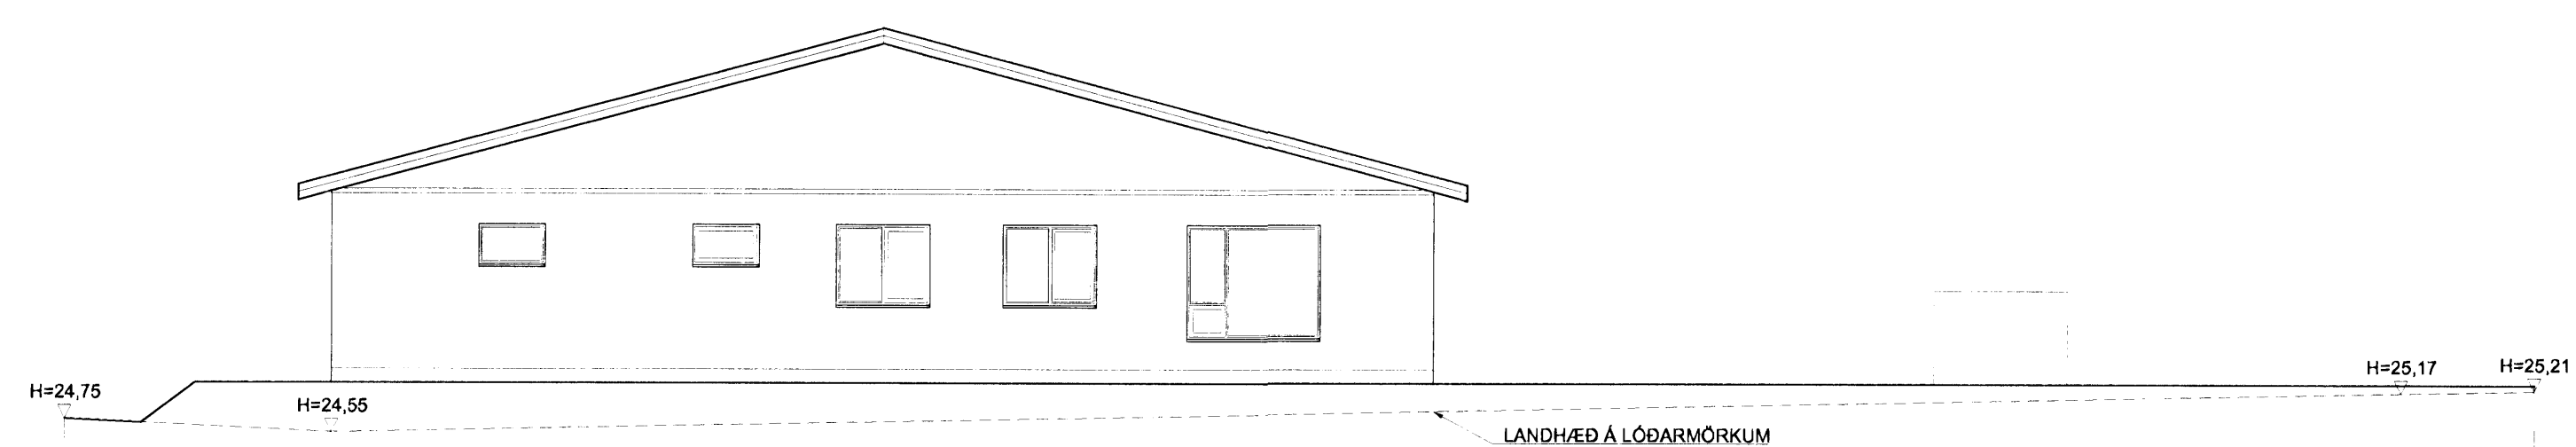


ÚTLIT NORÐUR HLIÐ
MKV. 1:100

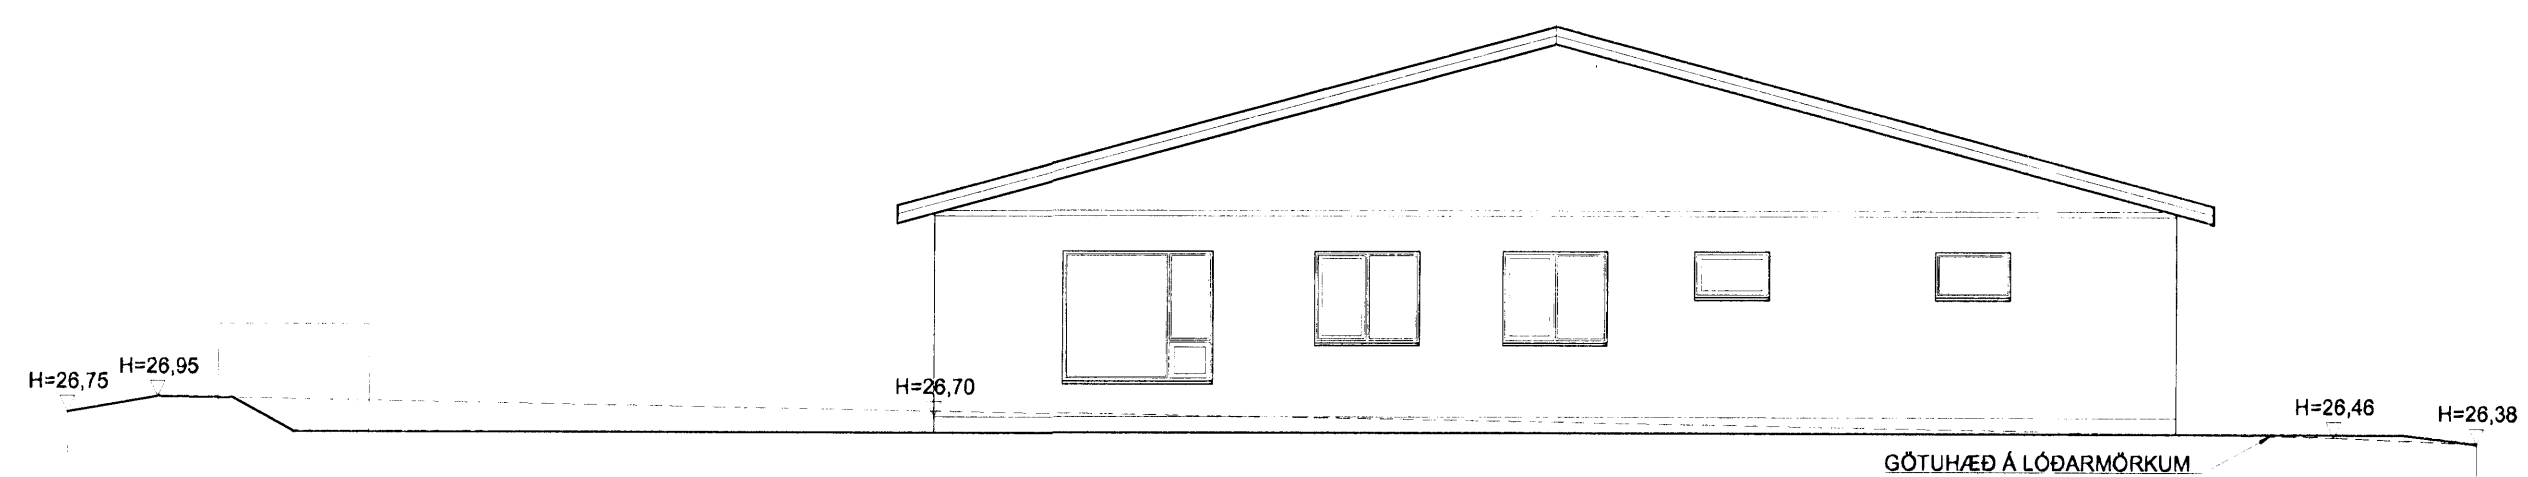

ÚTLIT SUÐUR HLIÐ
MKV. 1:100

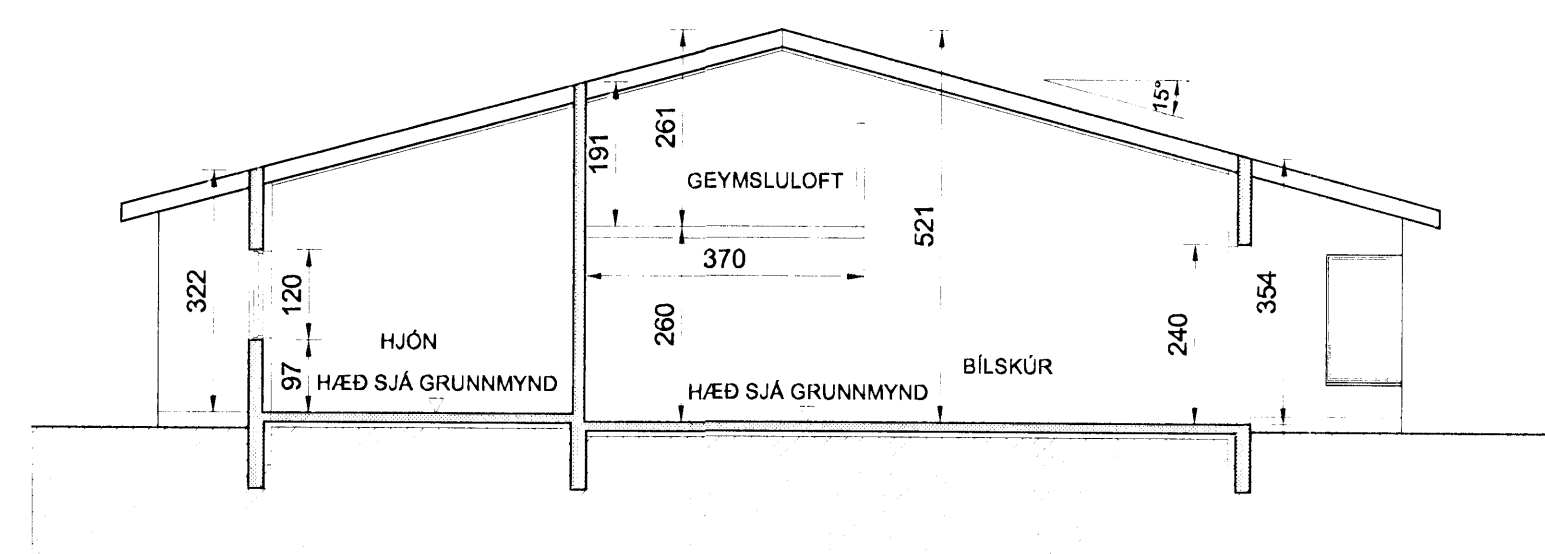

SNIÐ B-B
MKV. 1:100

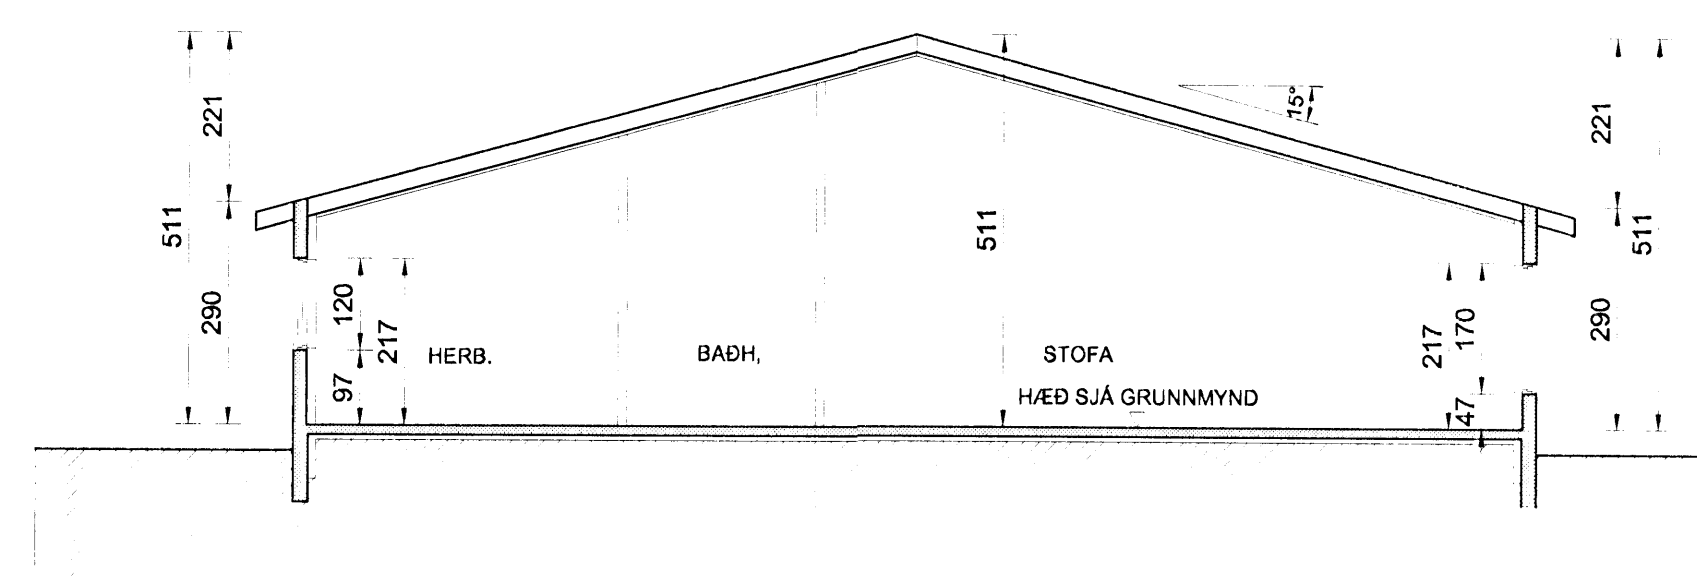

SNIÐ A-A
MKV. 1:100

HNOÐRAVELLIR 21-31, HAFNARFJÖRÐUR

Hannaó	Teiknaó	Samþ. af - dags.
EÁH	RG	EÁH
Hönnuðir	ÚTLIT, SNIÐ	
Erlendur Árni Hjálmarsson, Byggingafræðingur,		
Kt: 100355-5239 netfang: ell@hafnarfjordur.is		

Dags. 17.01.2008

Kvarði 1:100

Verknr. 08-1

Teikn.nr. A2

Breyt.nr.