Samþykkt þann
23 JAN 2008
Byggingafulltrúi Hafnarfirði
F.h. Jón Sigurðsson

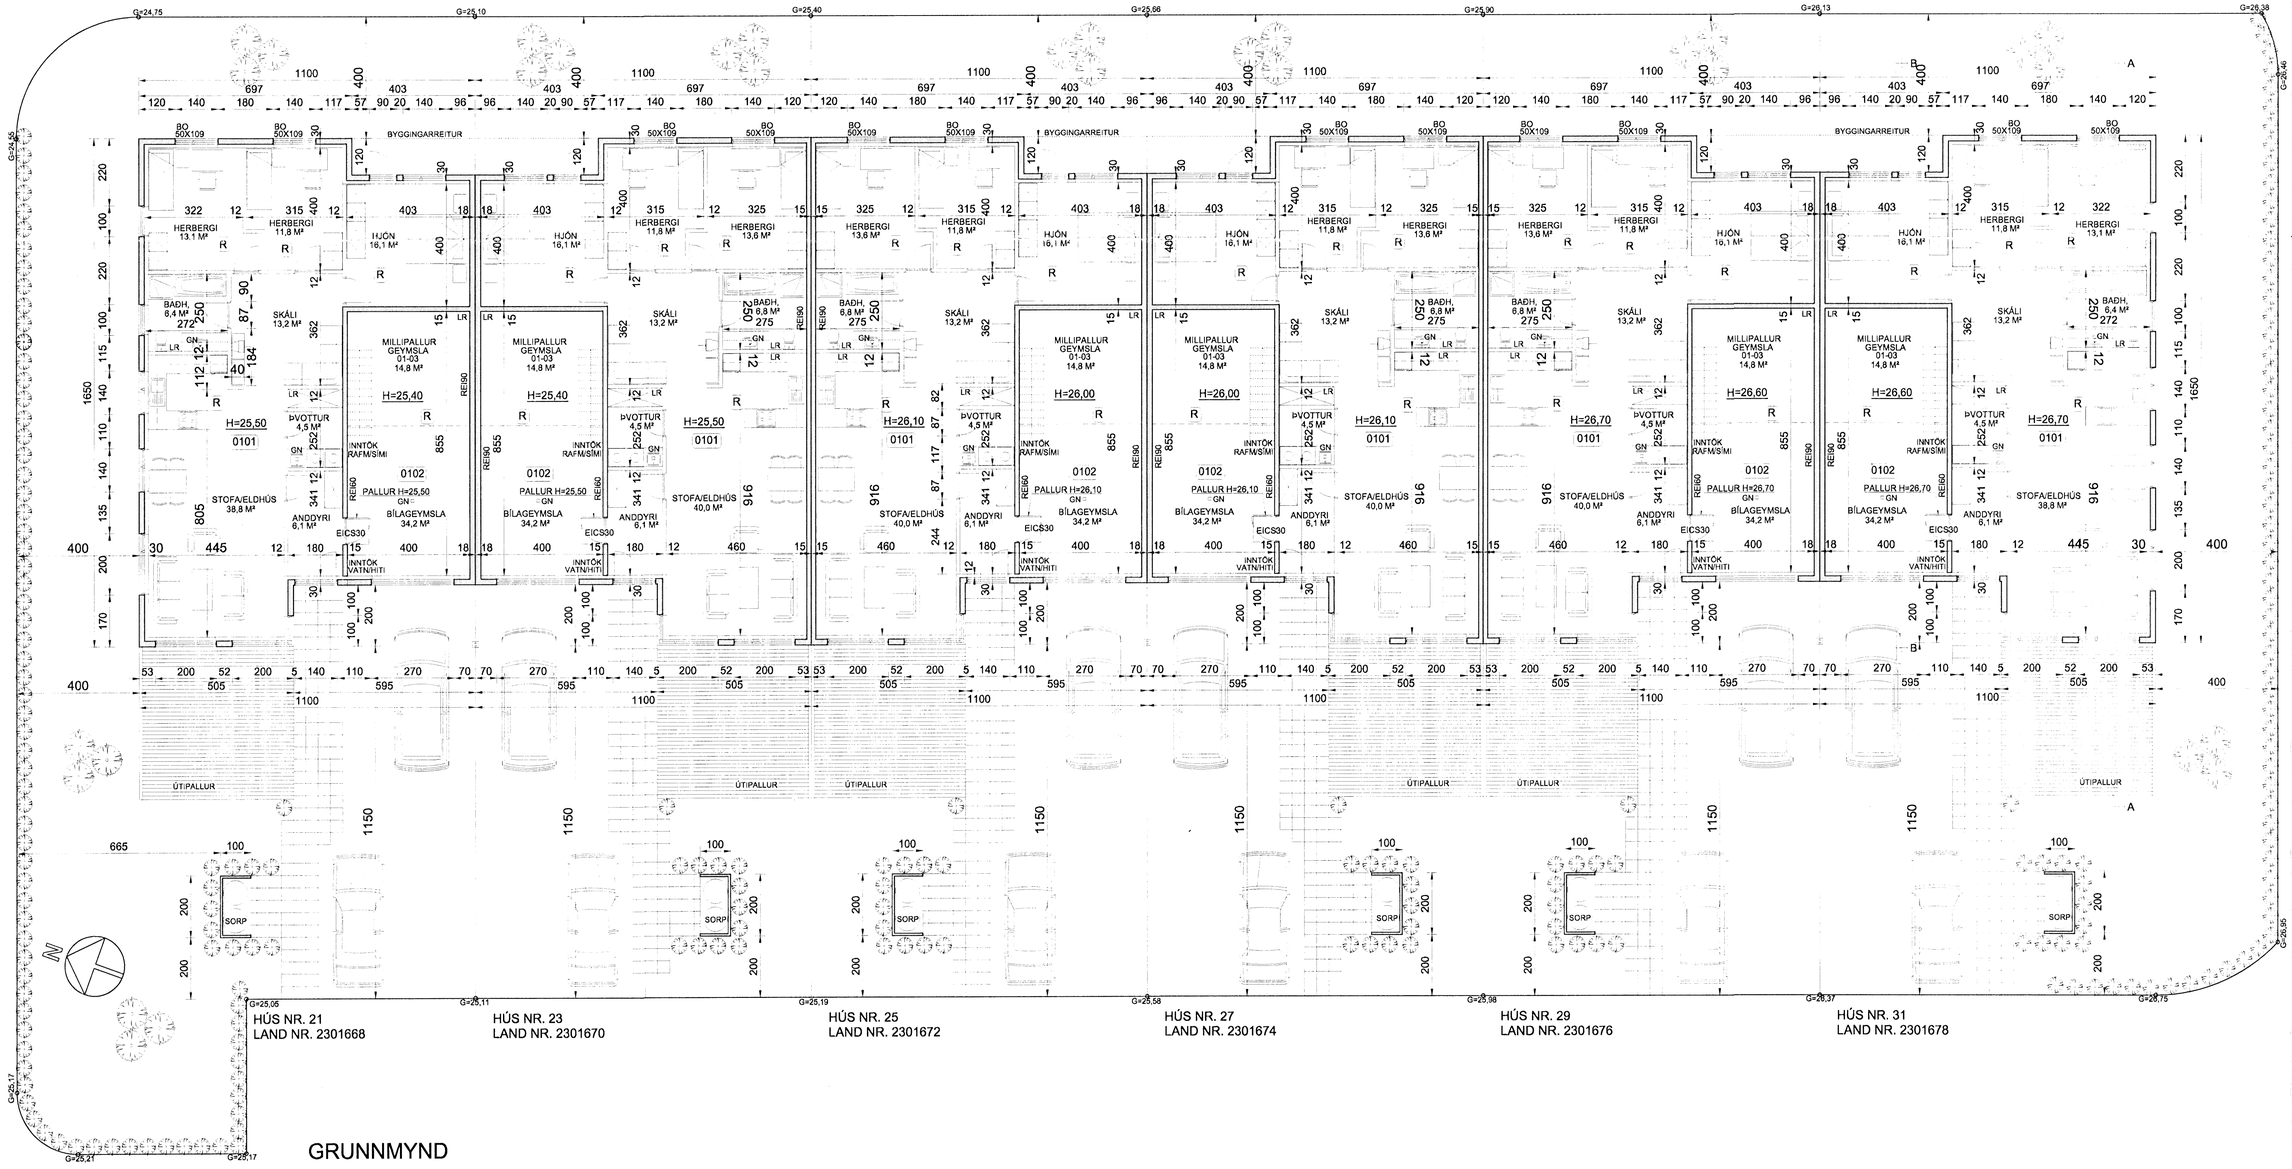

GRUNNMYND

MKV. 1:100

LR	LOFTRÆSTING
GN	NIÐURFALL
BO	BJÖRGUNAROP
R	REYKSKYNJARI

HNOÐRAVELLIR 21-31, HAFNARFJÖRÐUR

Hannað	Teiknað	Samþ. af - dags.	Dags.	Kvarði
EÁH	RG	EÁH	17.01.2008	1:100

GRUNNMYND

Hönnuðir
Erlendur Árni Hjálmarsson, Byggingafræðingur,
Kt.: 100355-5239 netfang: elli@hafnarfjordur.is

Verknr. 08-1 Teikn.nr. A1 Breyt.nr.