
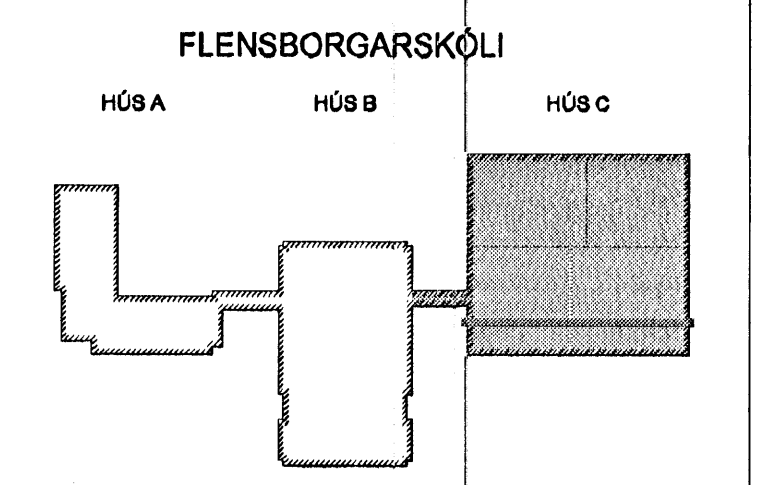
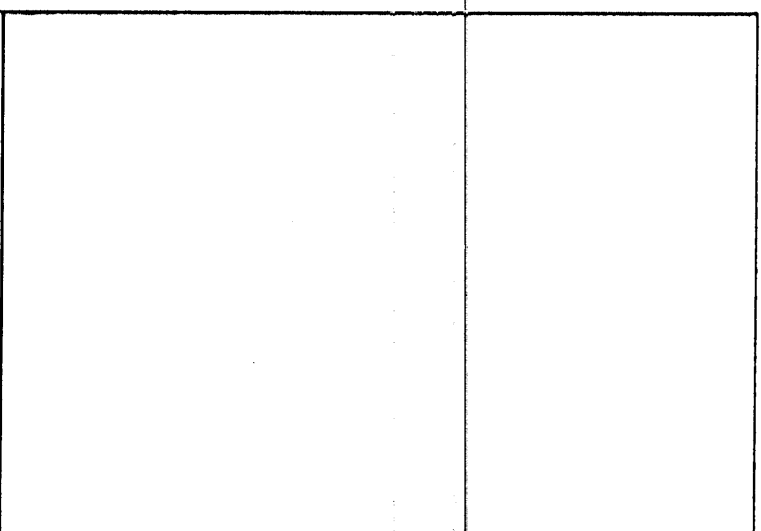
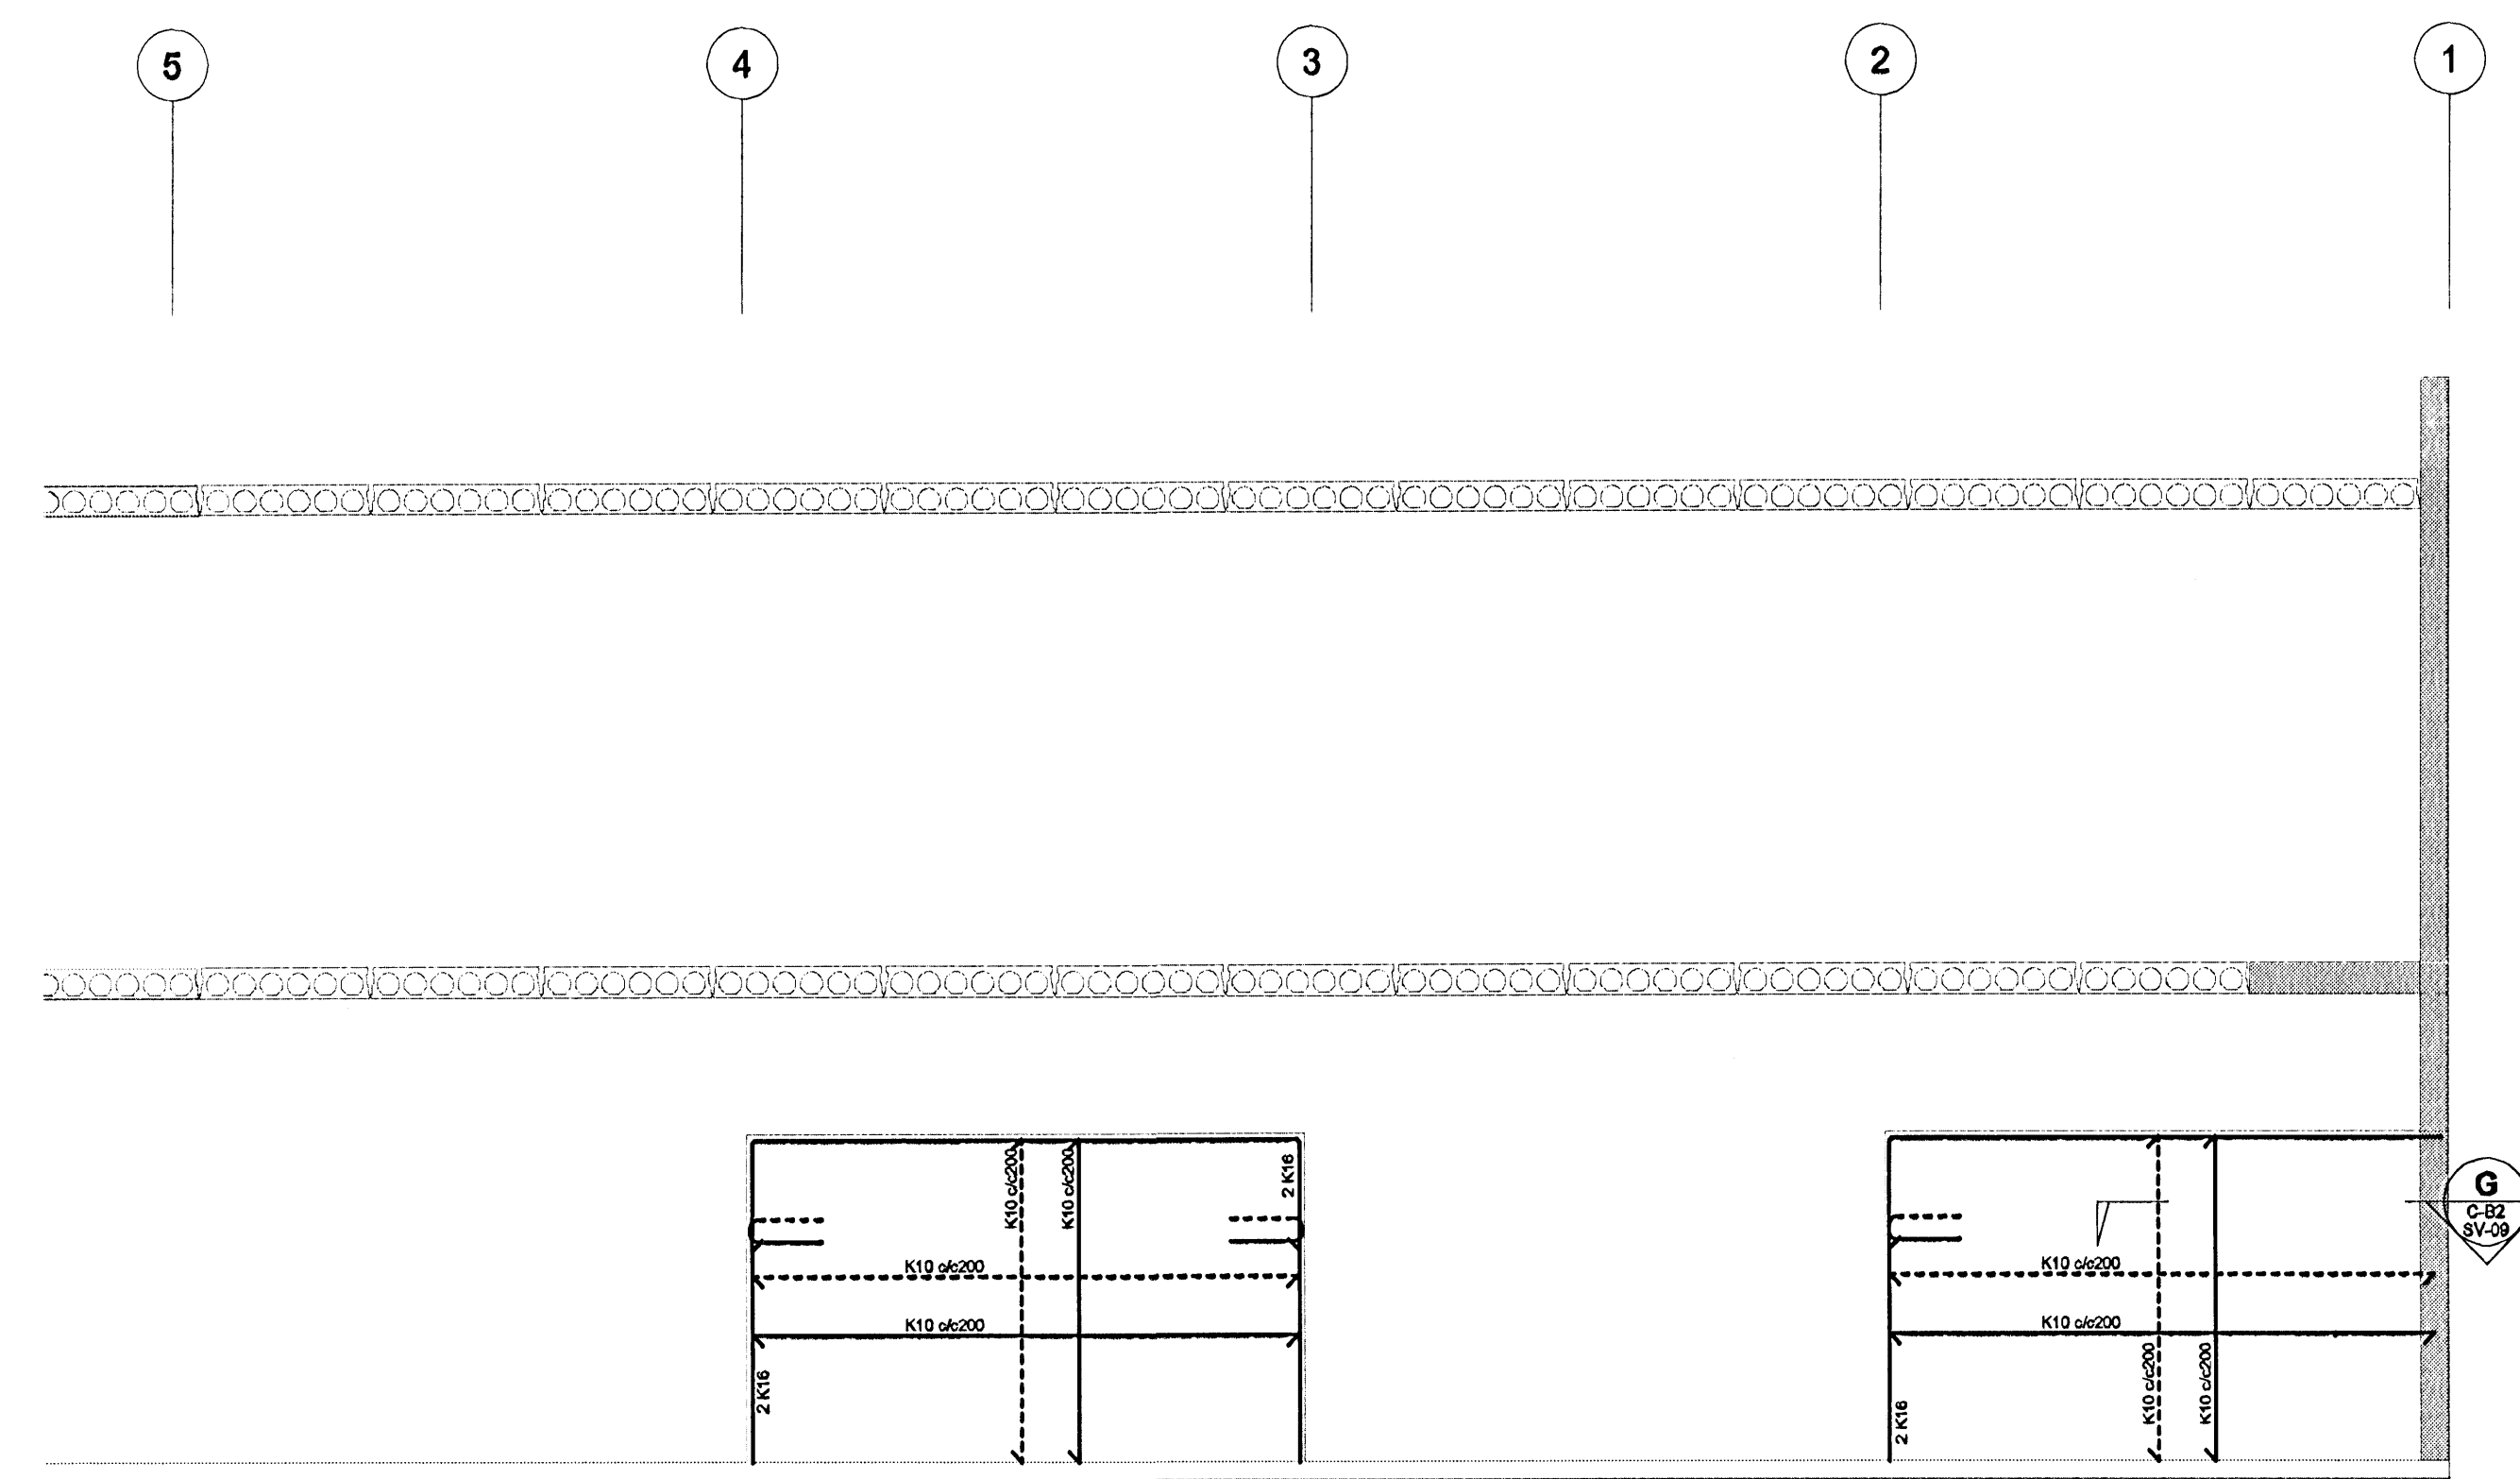


VL-B VEGGUR Í LÍNU B
C-B2 SV-09
1:50

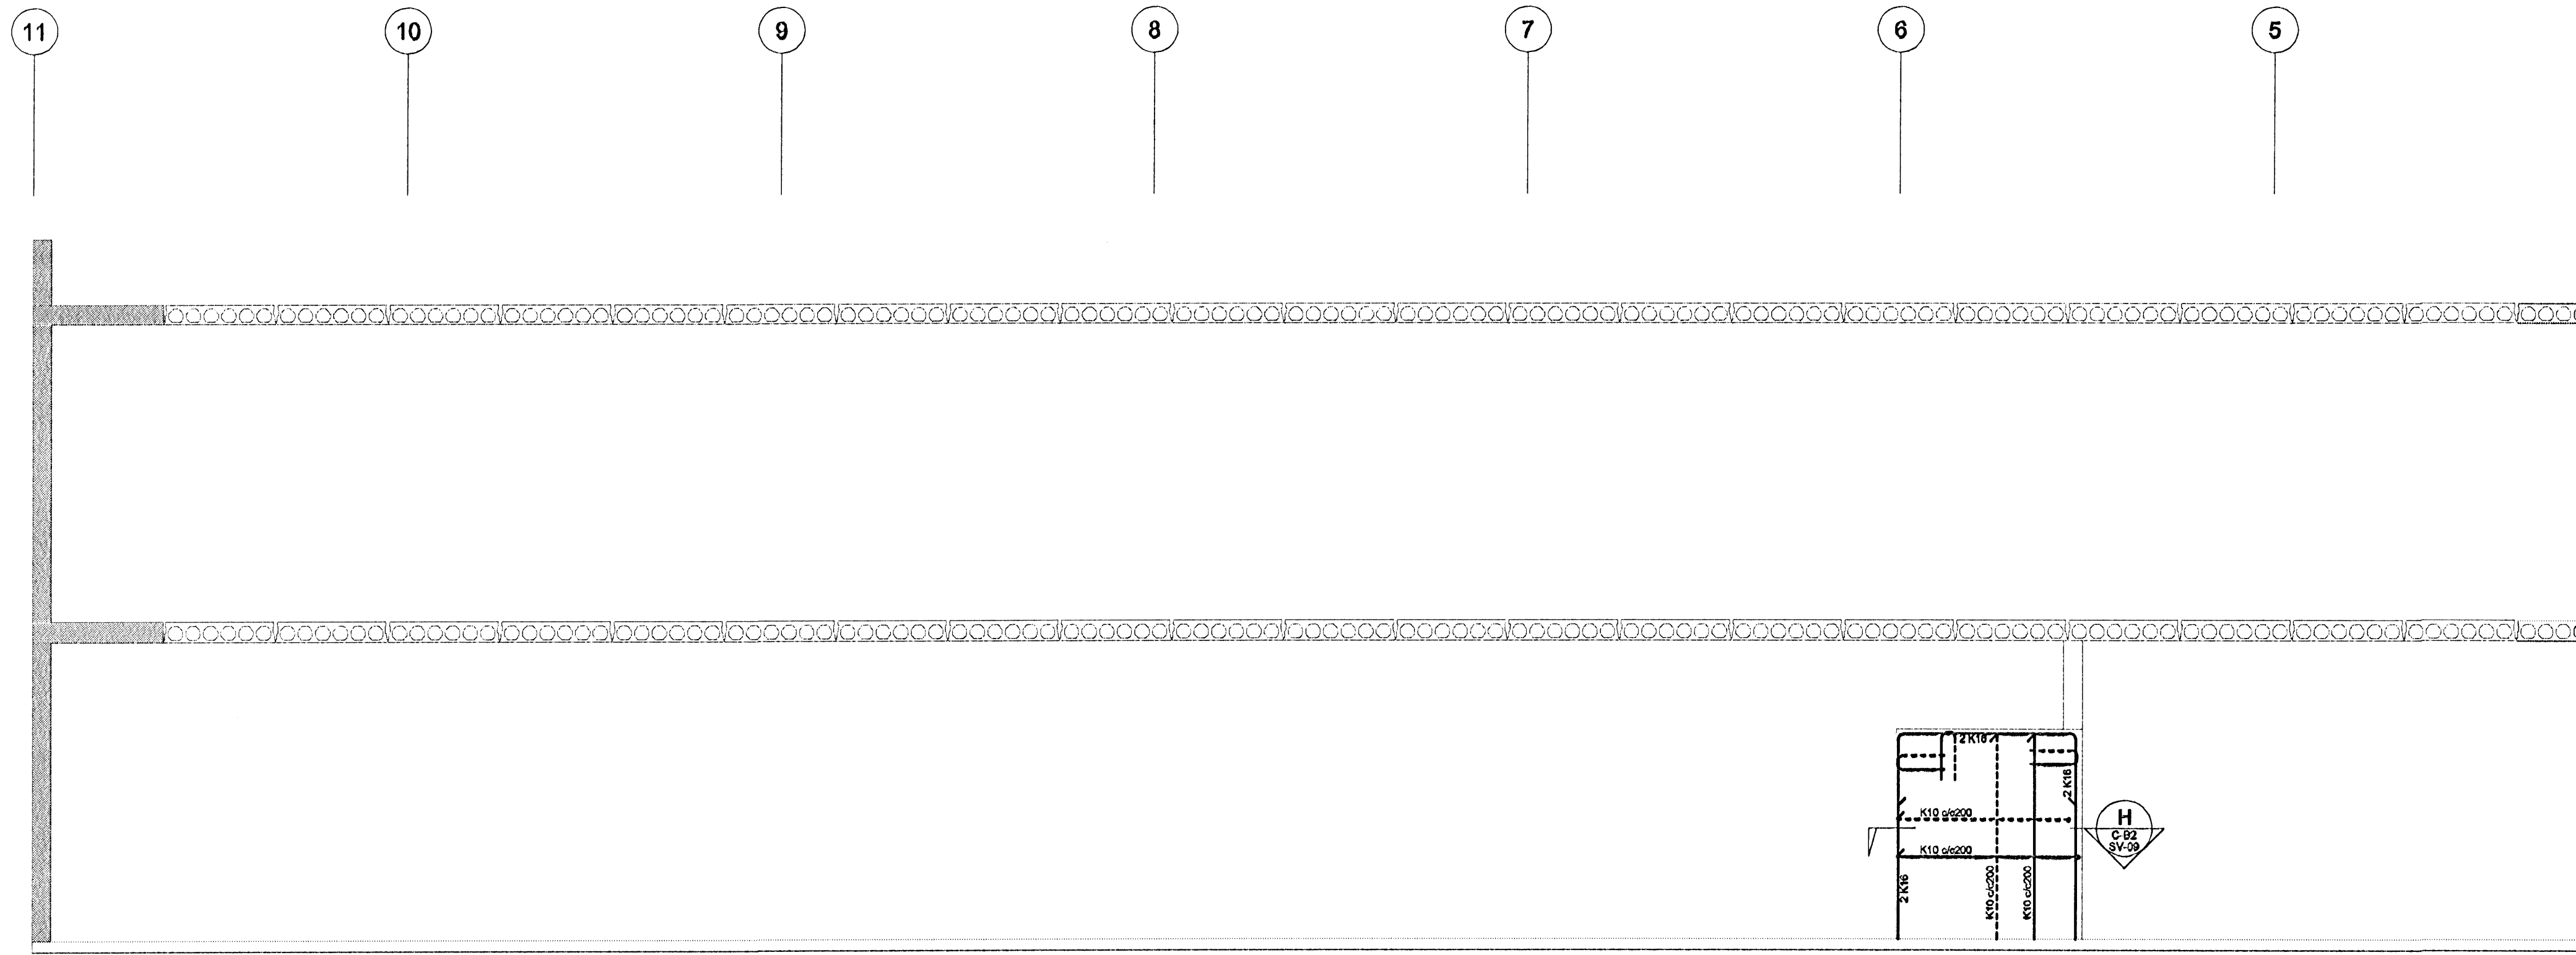

A 28.10.05 Sniðpílur teknar úr, teida best vöðum
Útg. Daga Skýring Hannes/Yfirfarir JUR

Byggingafræðingur
Alfreitt Þann
01. NOV 2005

ARKITEKTSTOFAN
Björn Guðlafsson
K1022333-4623
VSB
VERKFRÆÐISTOFA
BÆJARHRAUNI 20 · 220 HAFNARFJÖRDUR · KENNIT. 710798-2899

Aritun sérhönnuðar Björn Guðlafsson, 180550-4889					
Verkhúsi BREKKUGATA 19 HAFNARFJÖRDUR					
Verkhúsi BURÐARVIRKI VEGGUR Í LÍNU B HLÍÐARMYND					
Hannaó HJ/BG	Teiknaó BEI/JJR	Yfirfaró	Kvaró 1:50 / A1	Síða -	
Daga 09.06.2005	Verkefni 04836	Talning C-B2-SV-06	Útgáfa A		